



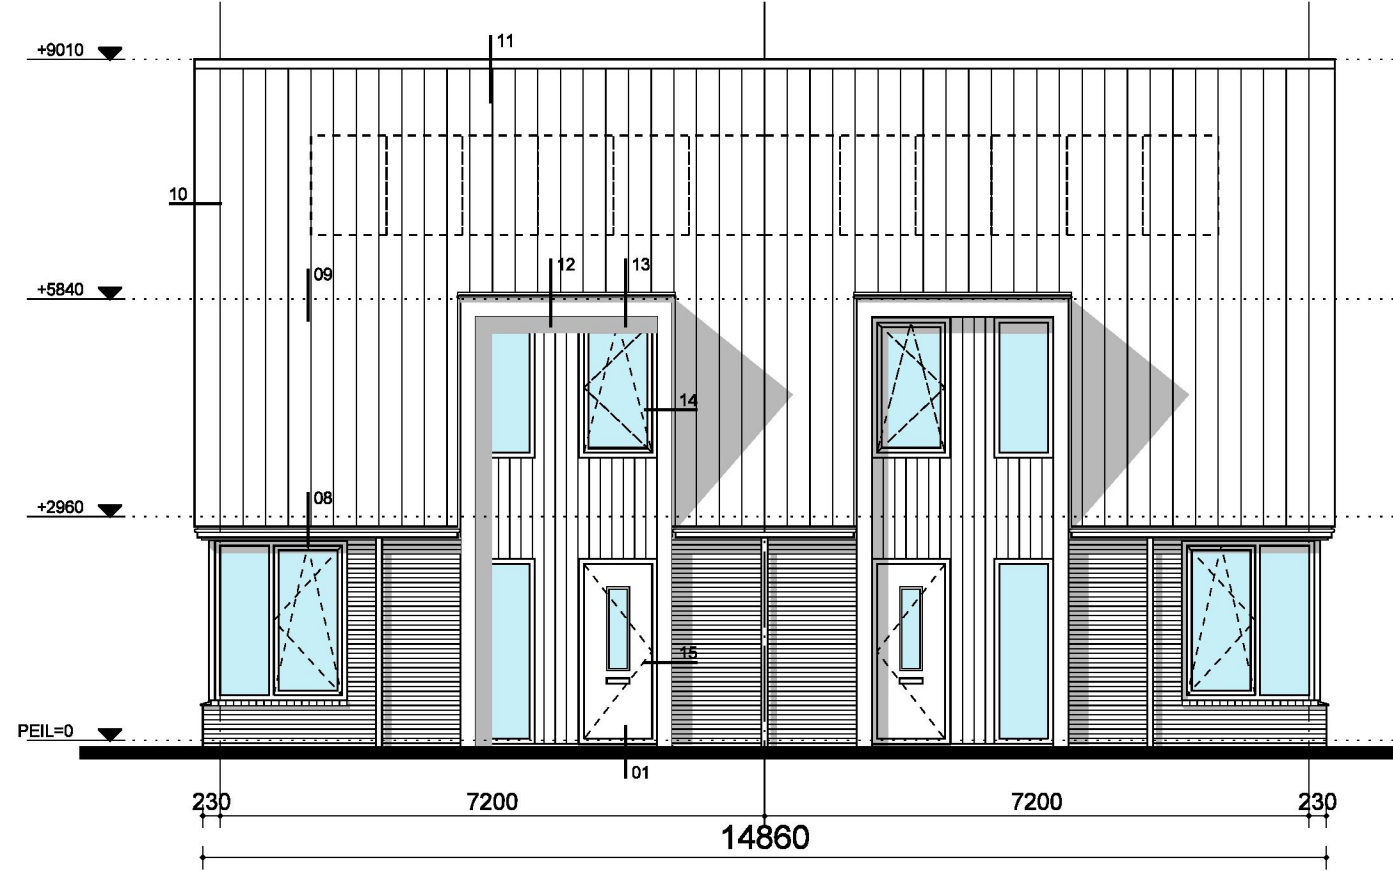


TYPE A1 - SENIORENWONING
VOORGEVEL

TYPE A2 - EENGEZINSWONING

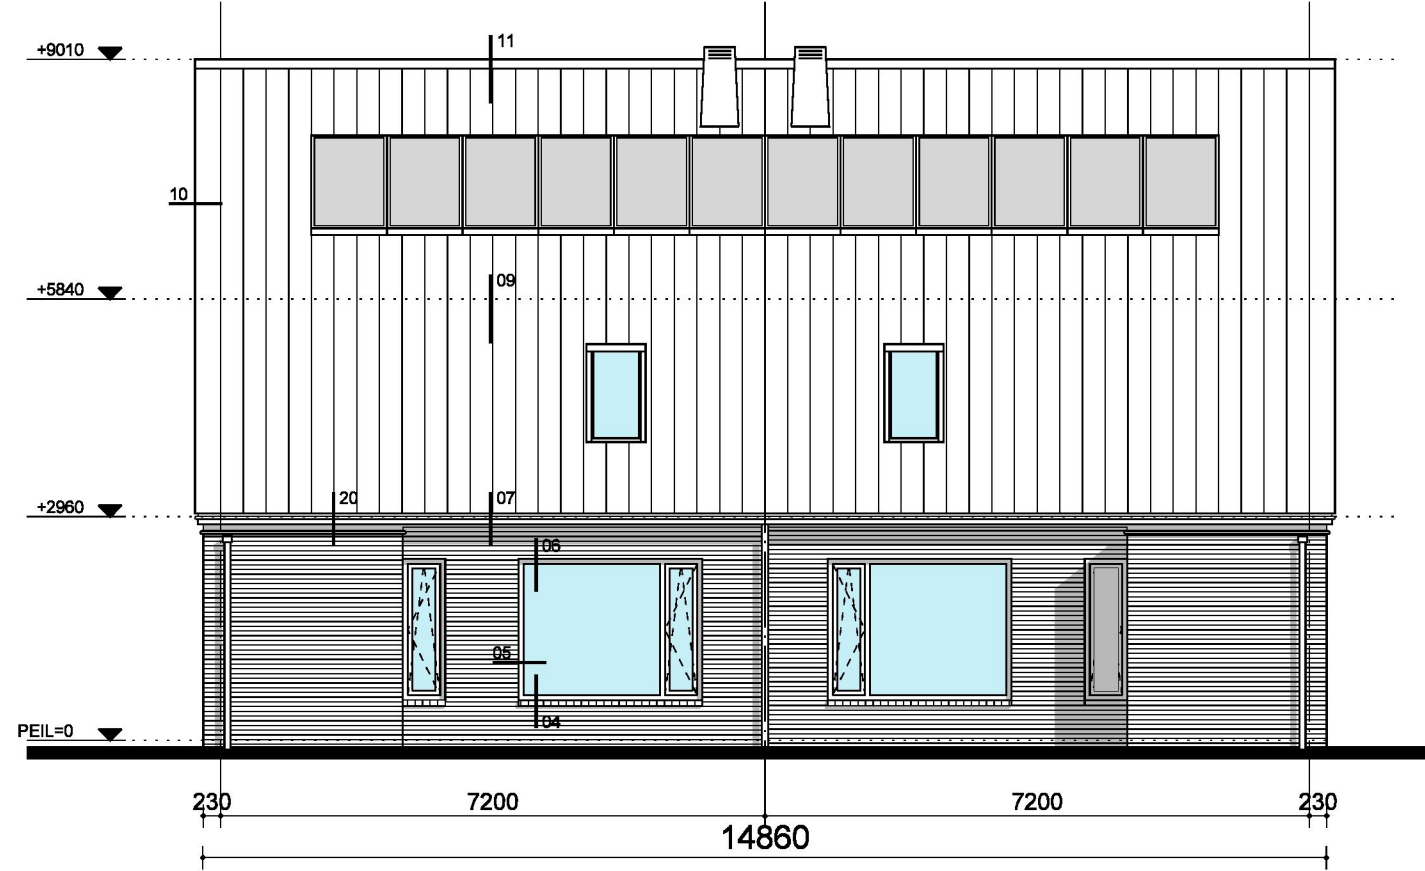


TYPE A - EENGEZINSWONING
ACHTERGEVEL

TYPE A - SENIORENWONING

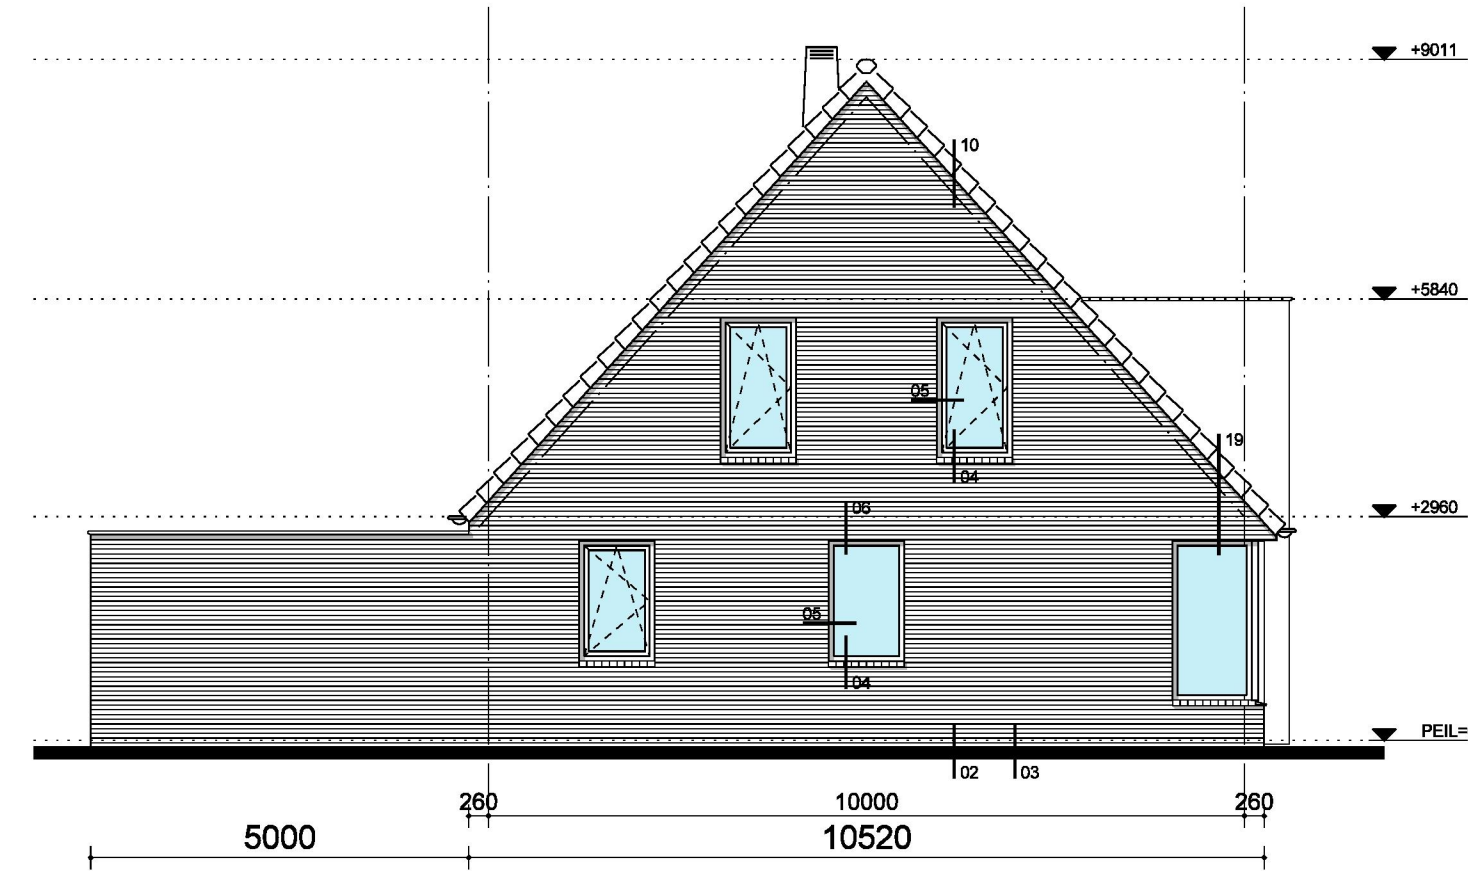


TYPE A
ZIJGEVEL

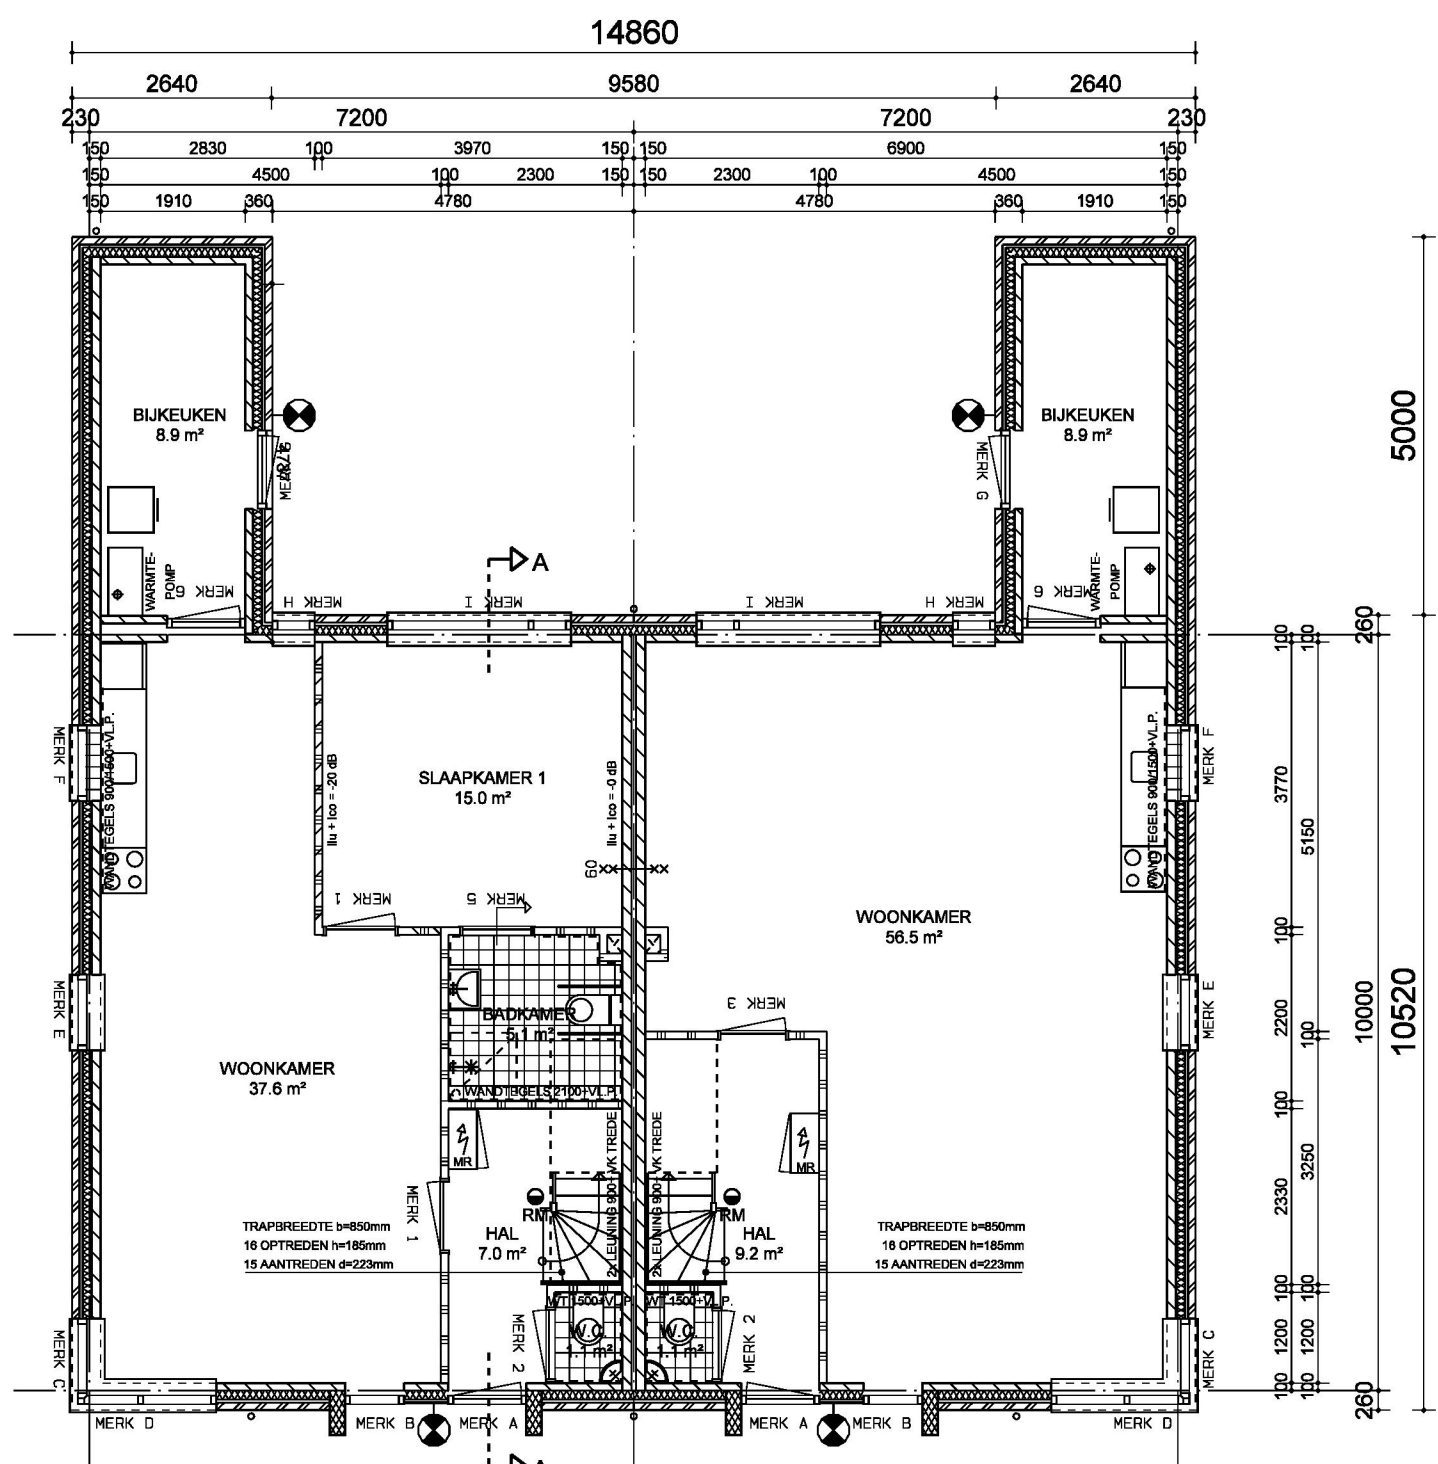


TYPE A1 - SENIORENWONING GO
BEGANE GROND

TYPE A2 - EENGEZINSWONING GO

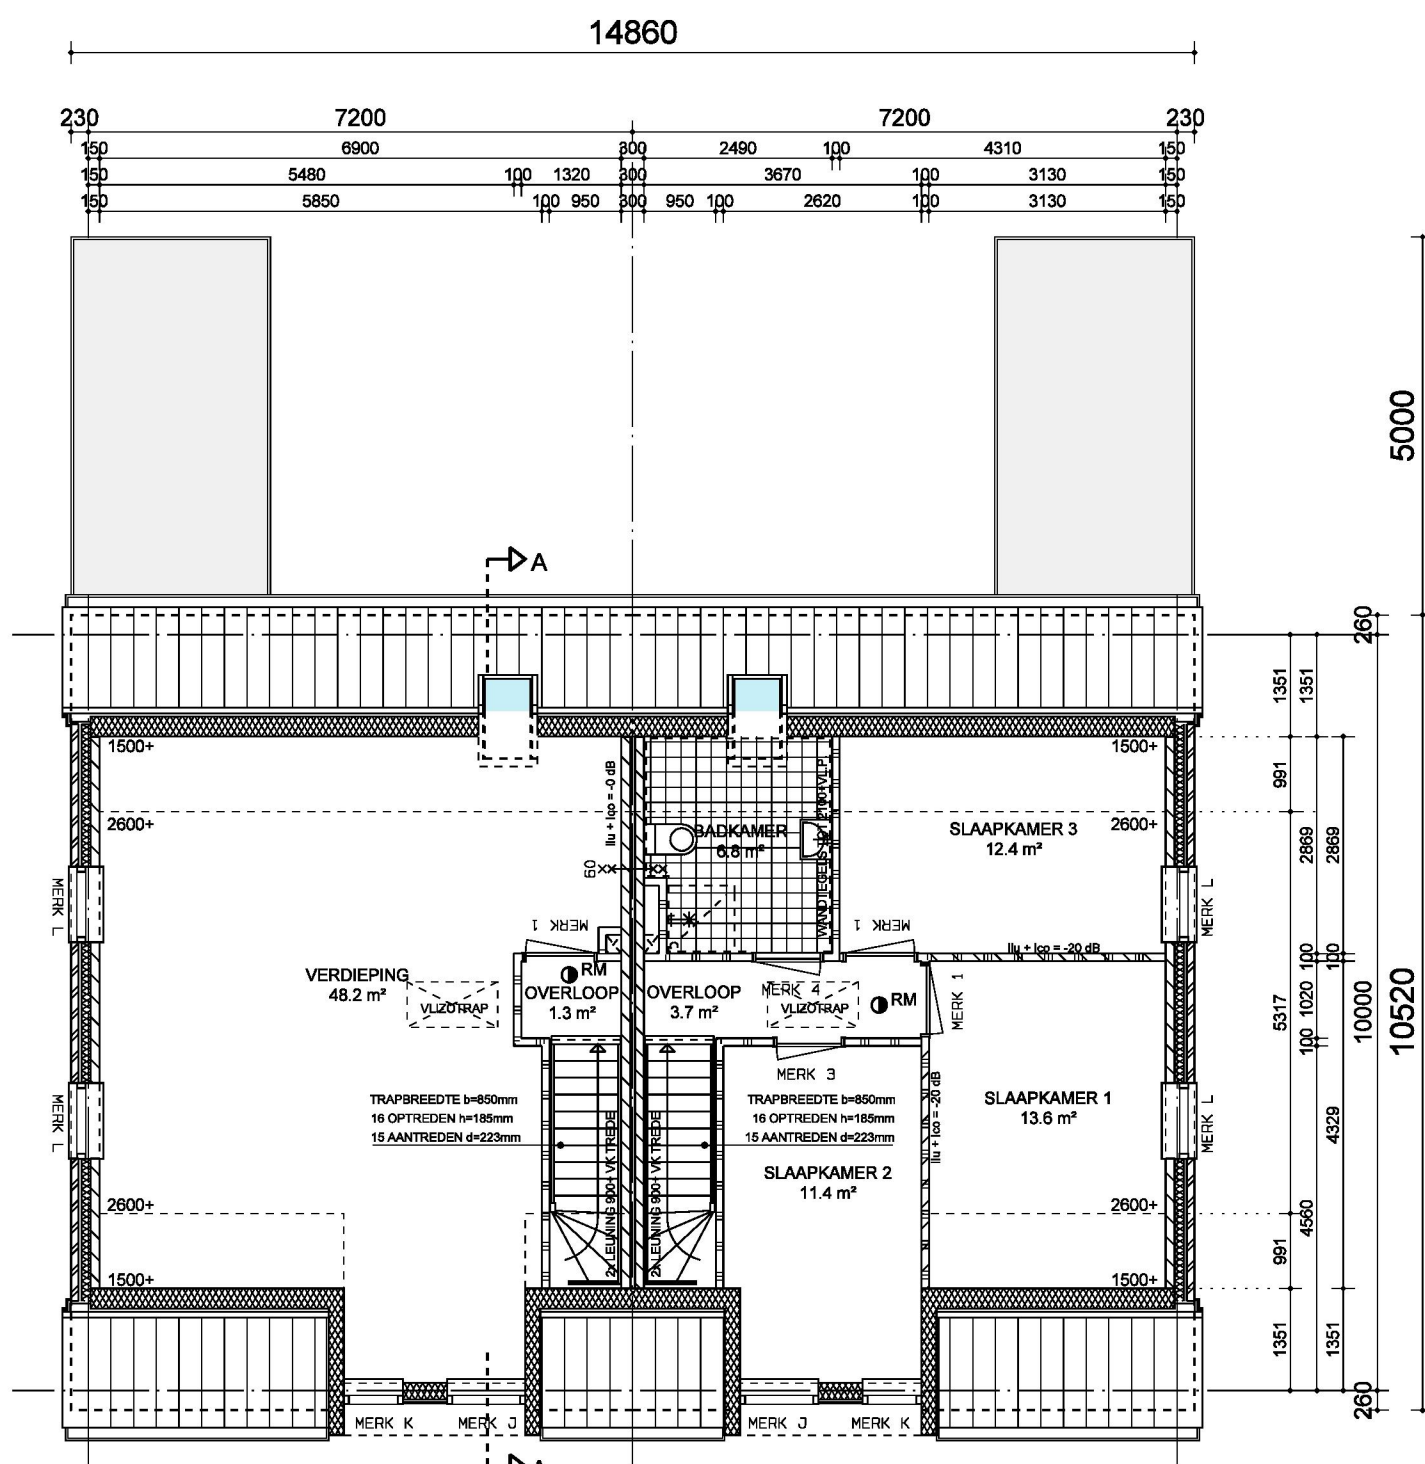


TYPE A1 - SENIORENWONING GO
1e VERDIEPING

TYPE A2 - EENGEZINSWONING GO

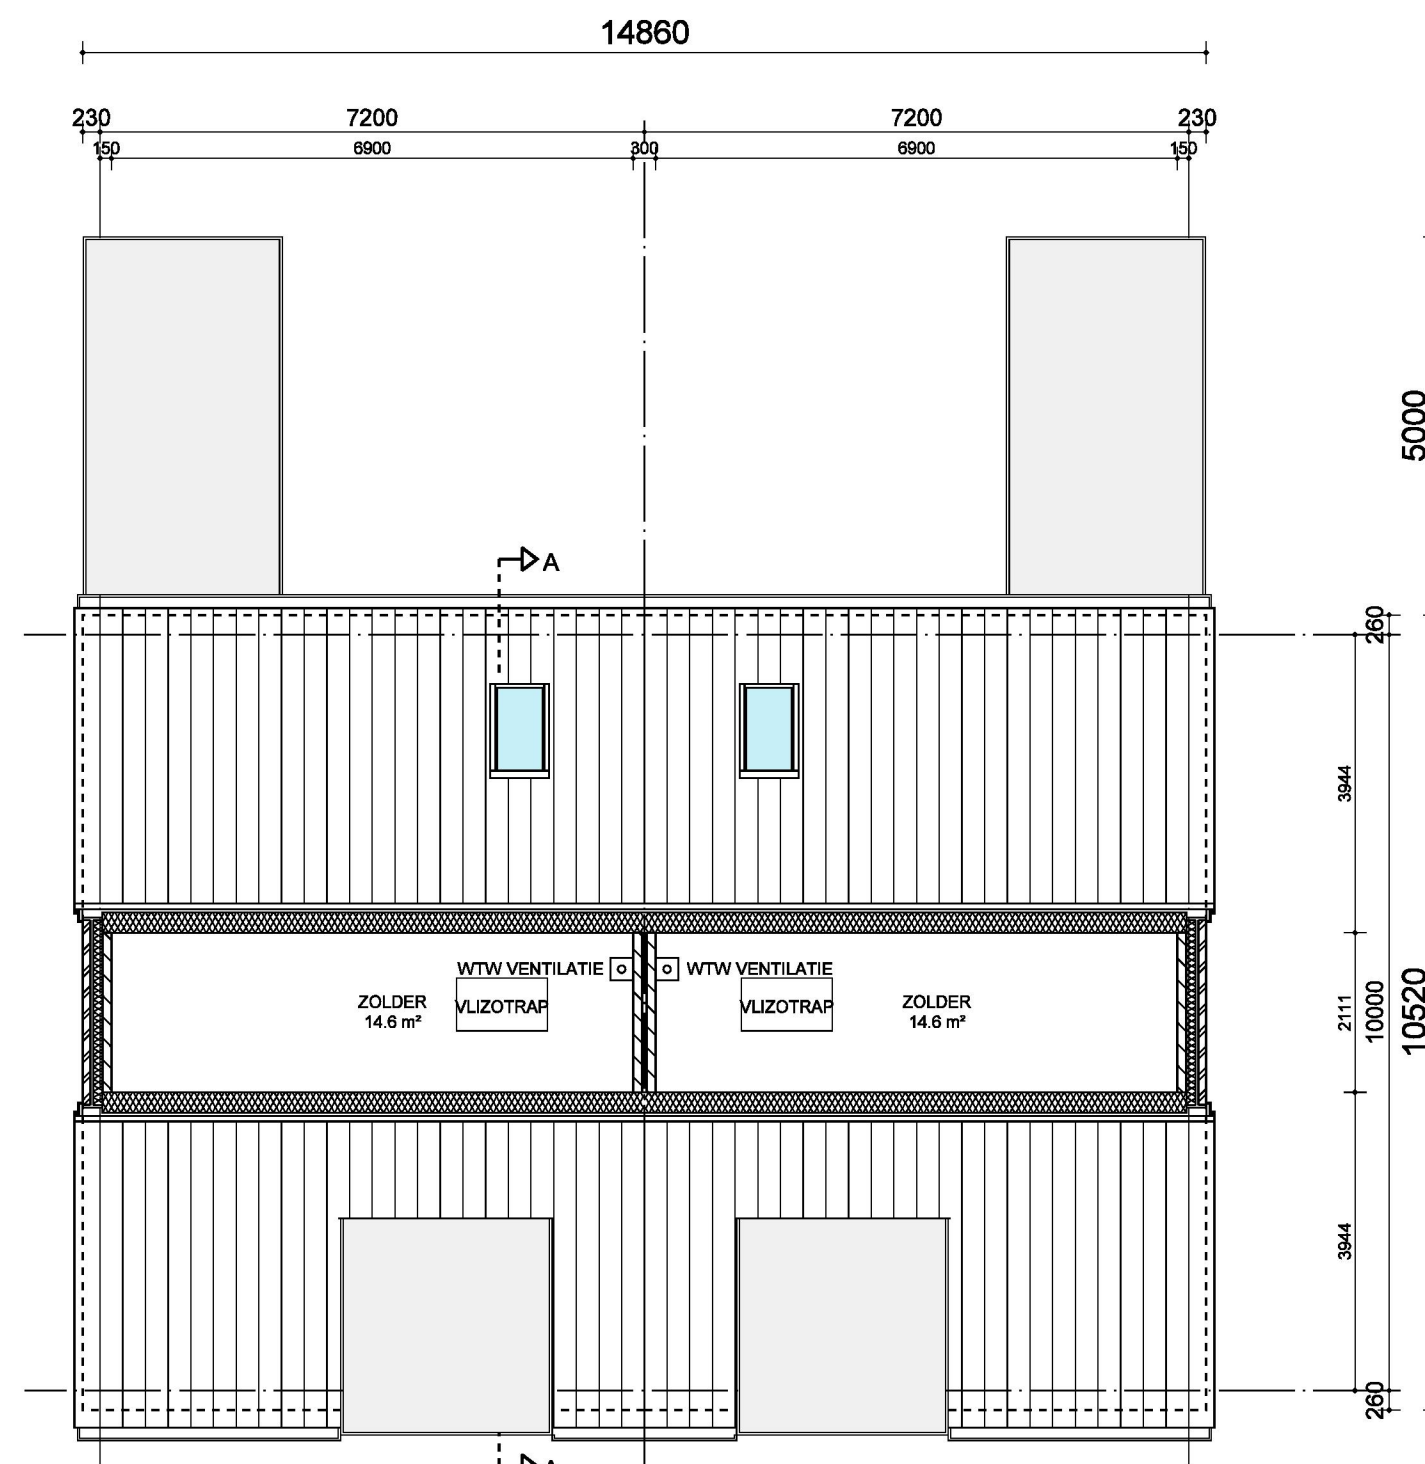


TYPE A1 - SENIORENWONING GO
ZOLDER

TYPE A2 - EENGEZINSWONING GO

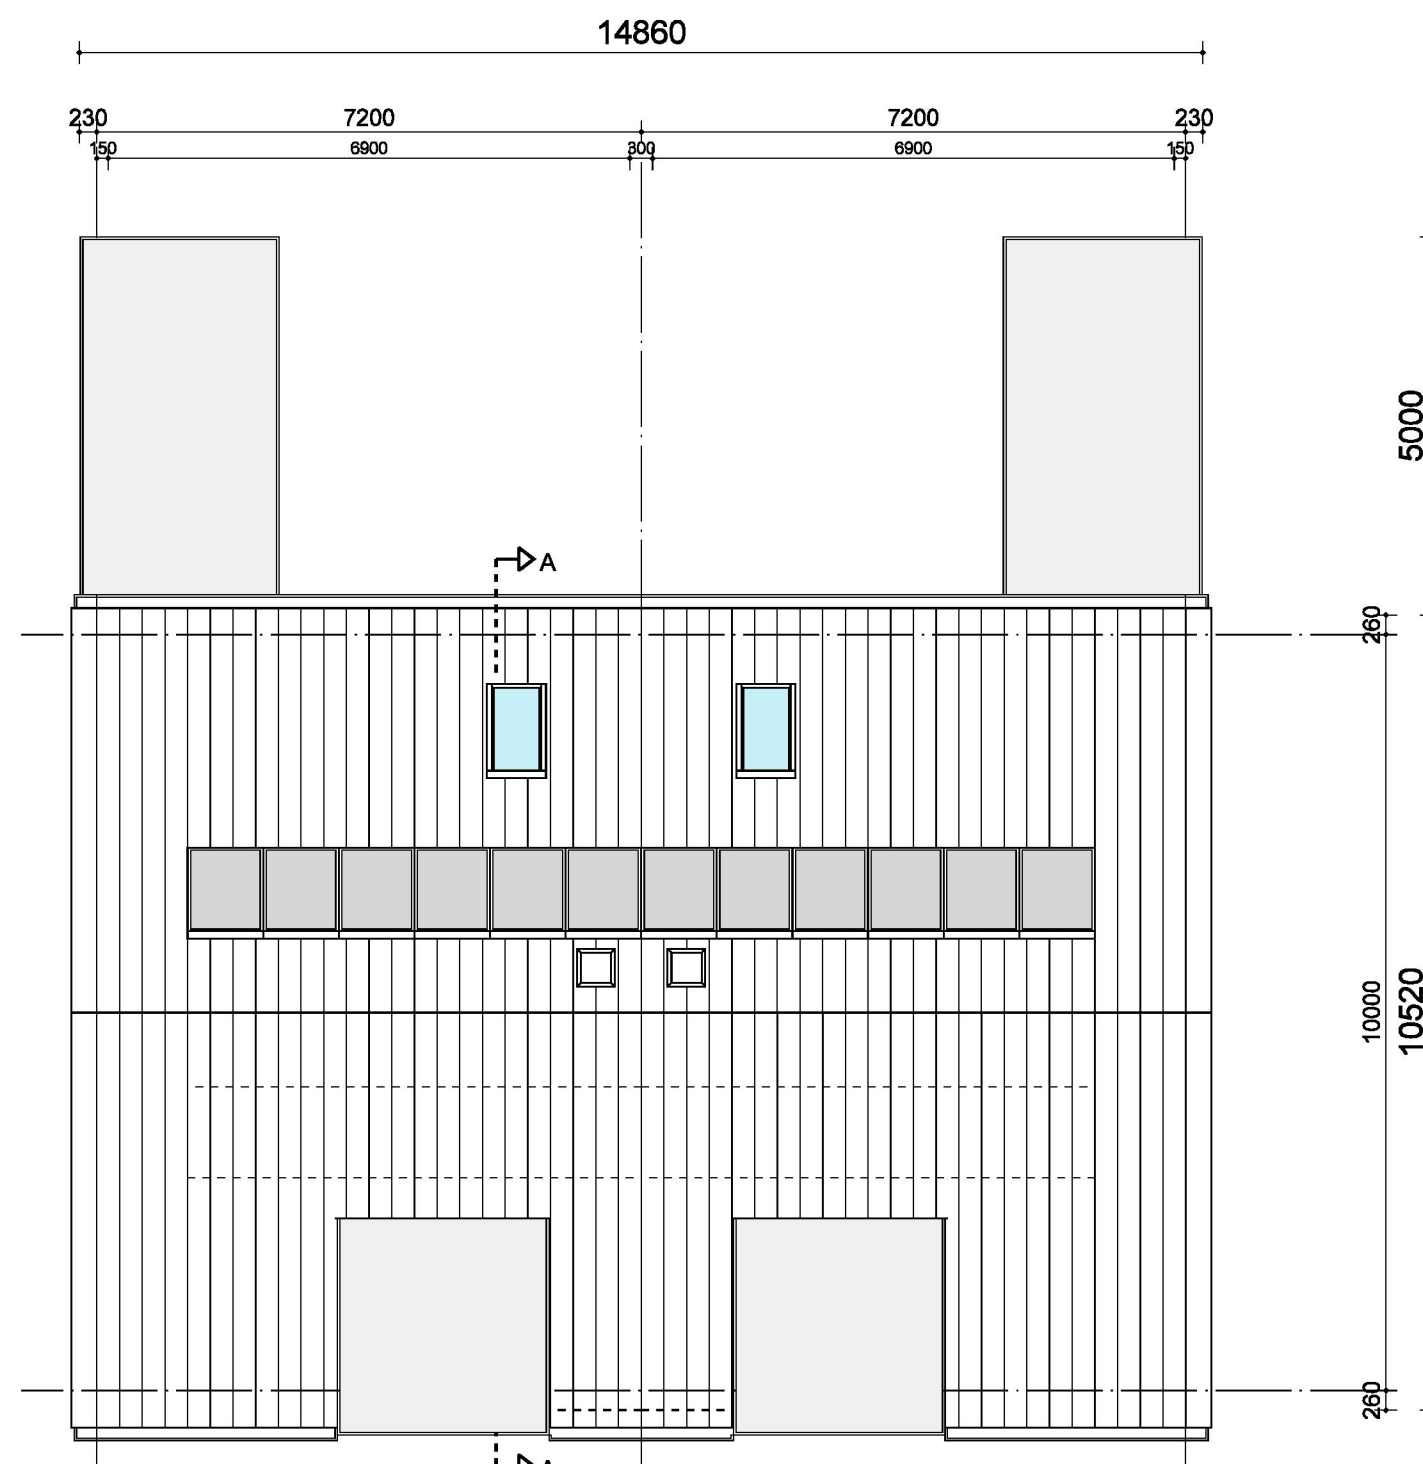

TYPE A1 - SENIORENWONING
DAK

TYPE A2 - EENGEZINSWONING

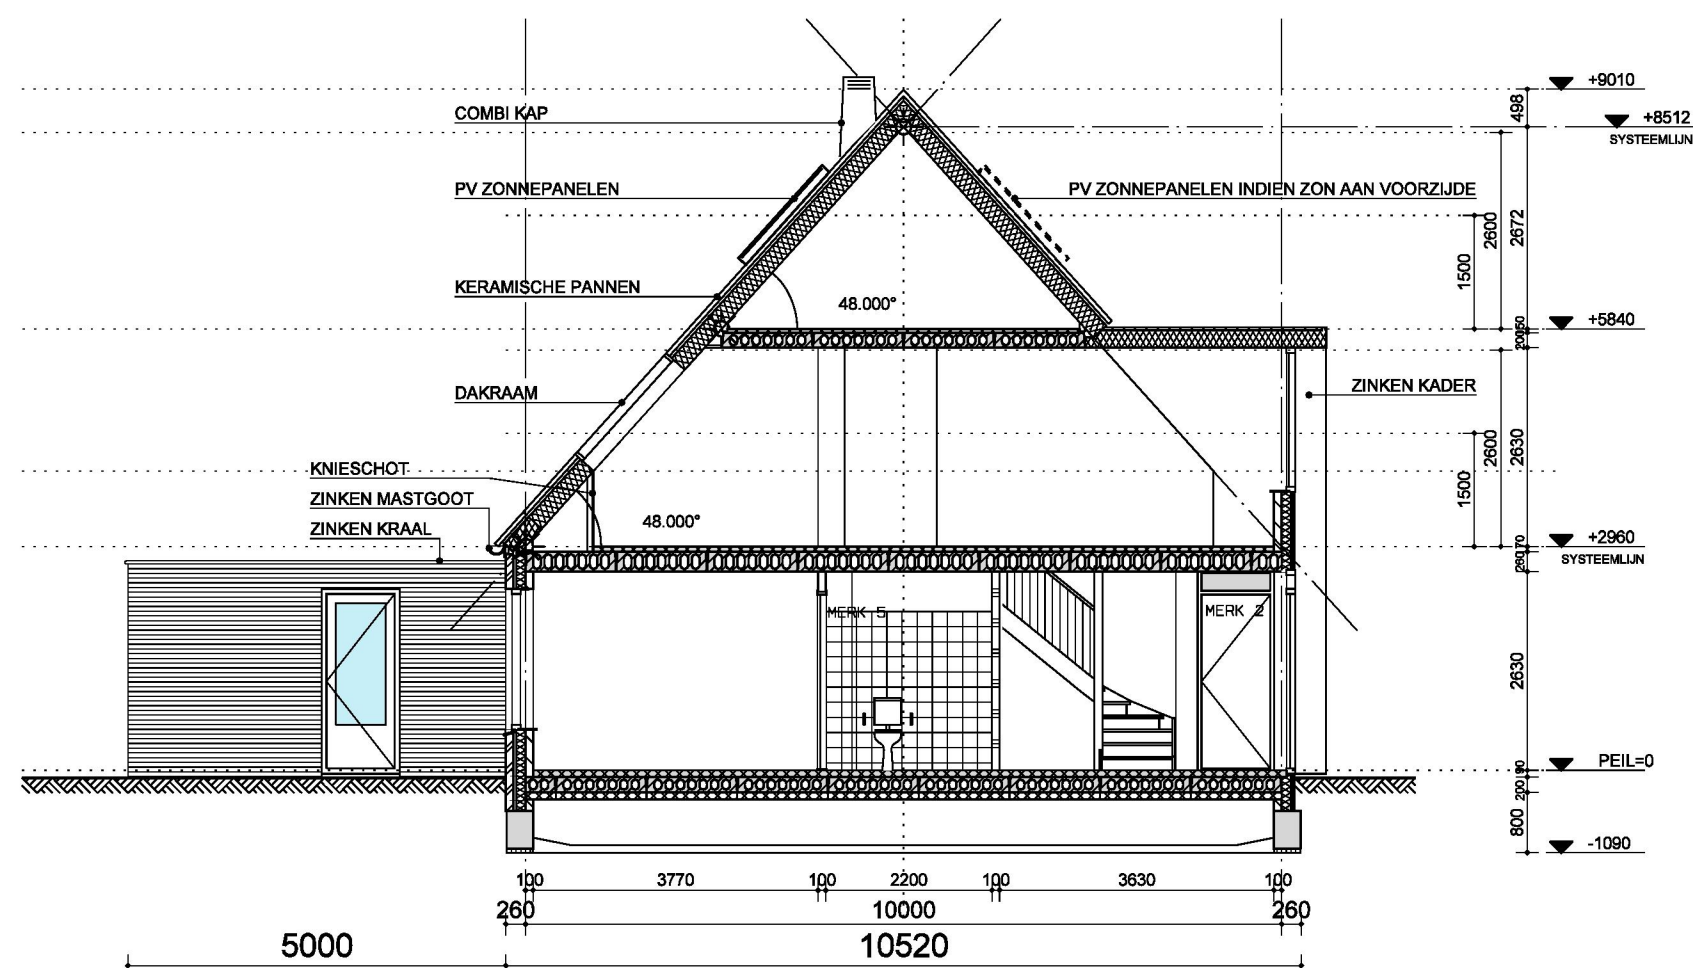

TYPE A1 - SENIORENWONING
DWARSDOORSNEDE

RENVOOI

- METSELWERK
- GEVELBEPLATING
- ISOLATIE
- PREFAB BETON
- IN HET WERK GESTORT BETON
- KALKZANDSTEEN d=120 OF 200
- LICHTE SCHEIDINGSWAND
- LICHTE SCHEIDINGSWAND -20dB
- AFZUIGPUNT MECHANISCHE VENTILATIE
- INBLAASPUNT MECHANISCHE VENTILATIE
- BUITENLICHTPUNT
- ROOKMELDER OP LICHTNET
- SCHEIDING WBDBO 60 min.

METERRUIMTE VOLGENS
NEN 2768 aansluiting:
- water
- gas
- electra
- telecom
- cai

OPMERKINGEN

- de trappen en vloeren hebben een wdbdo met betrekking tot bezwijken van tenminste 30 minuten
- rookmelders conform NEN 2535
- tegelaarering is geen legplan
- W-installatie conform NEN 1006
- E-installatie conform NEN 1010
- ventilatie MR conform NEN 1087
- voorzieningen hemelwater, afvalwater en fecaliën conform NEN 3215
- wandtegels toilet en keuken tot 1,5m
- wandtegels badkamer tot 2,1m

project:
32 WONINGEN
DOMESTA TE ZANDPOL
EN WEITEVEEN

opdrachtgever:
ZOMERS BOUWBEDRIJF

fase:
BOUWAANVRAAG

onderwerp:
TYPE A: GEVELS
PLATTEGRONDEN
EN DOORSNEDEN

projectnummer:
1302

bladnummer:
A-02A

getekend:
LND

versie:
01

datum:
18-06-2013

schaal:
1:100

formaat:
A1

documentnaam:
1302A_A1.DRW

OLOF ARCHITECTS
VAN DER LINDEN

Olof van der Linden Architects
Randstad 21-43
1314 BG Almere
telefoon: 06 5395 4258
www.olofvanderlindenarchitects.nl
email: olof.architect@gmail.com