




Voorgevel

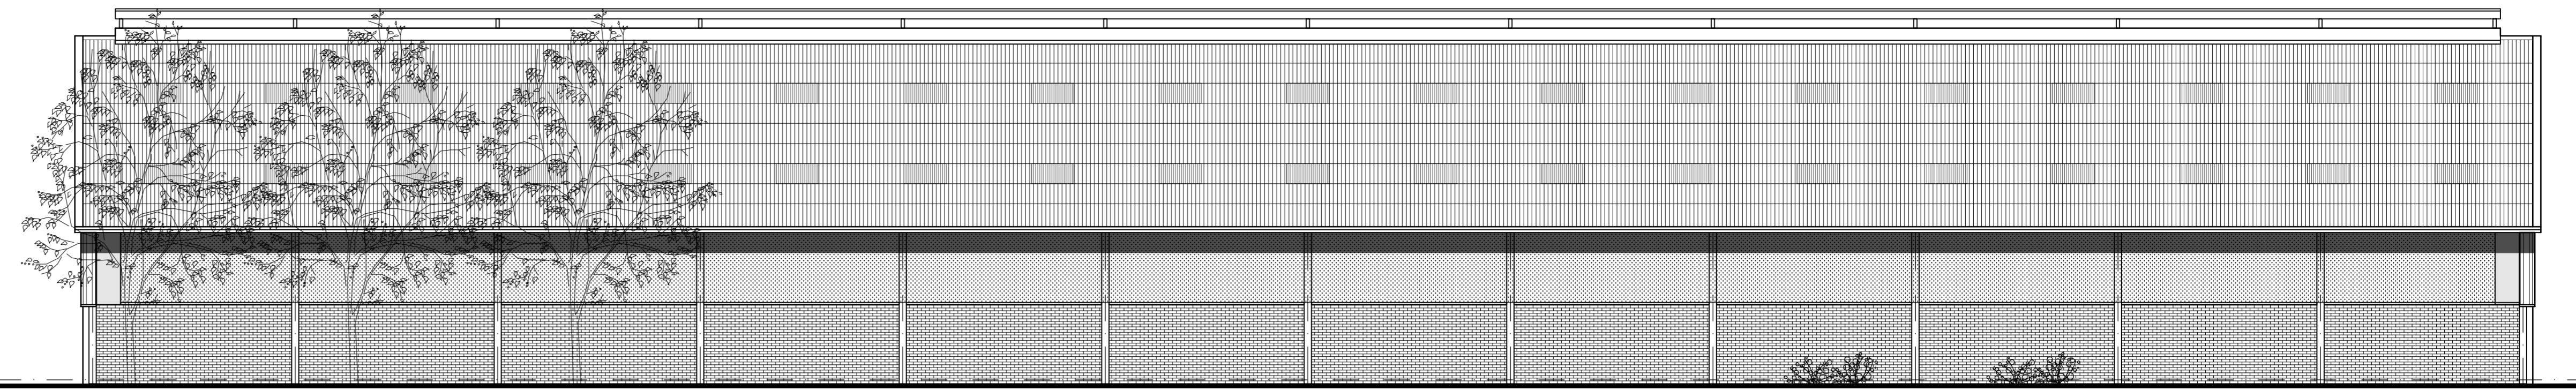


Linker zijgevel

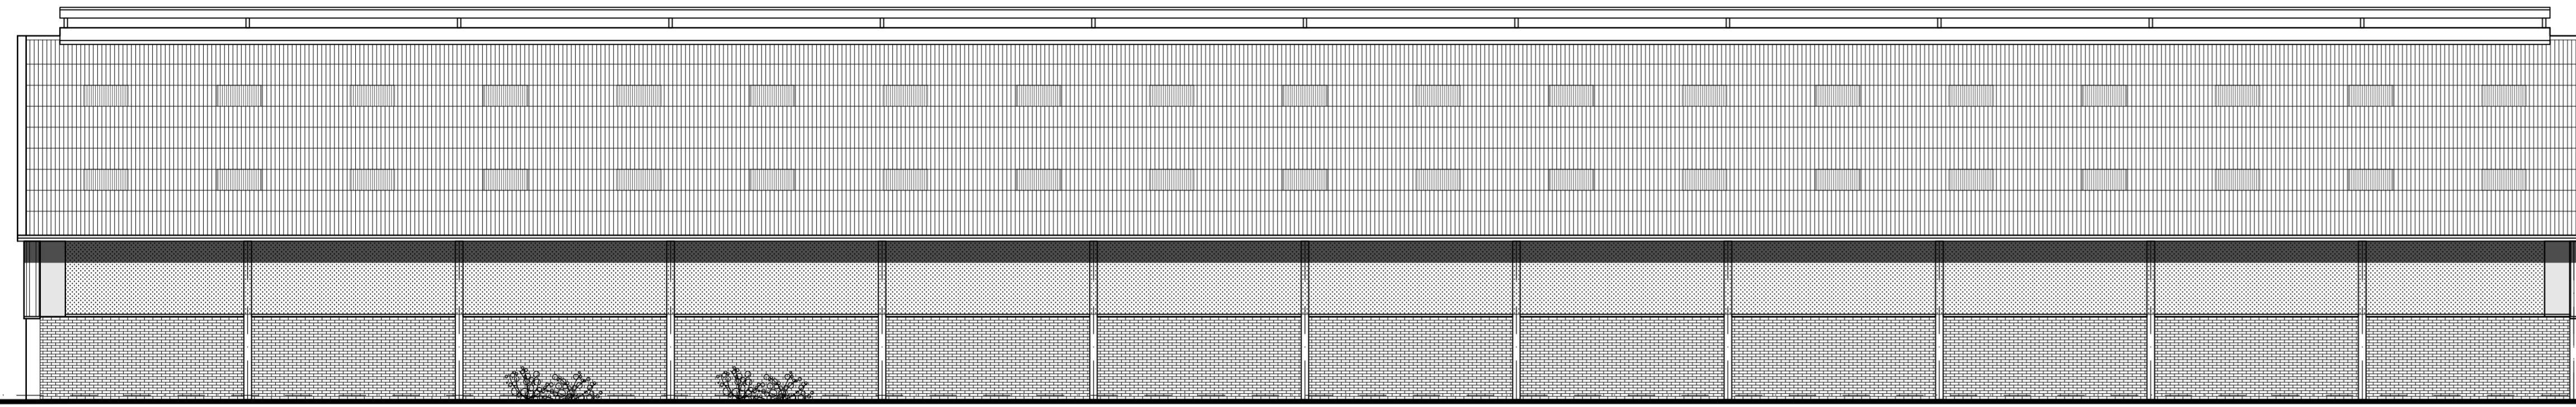


Rechter zijgevel

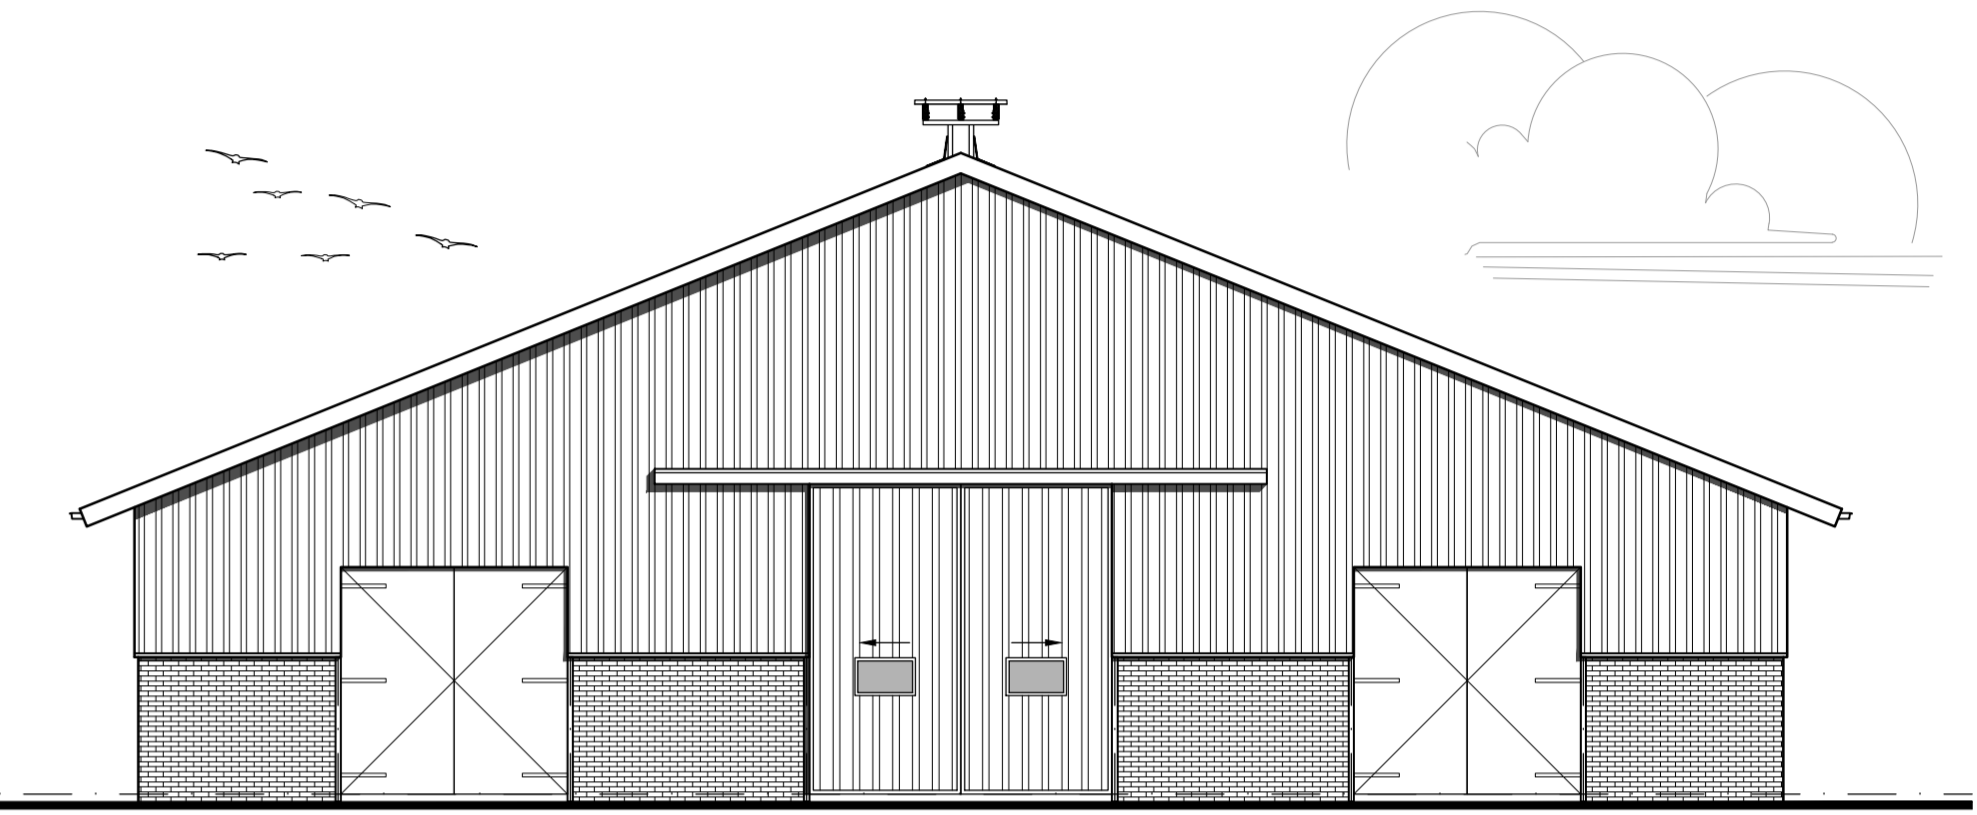

Achtergevel

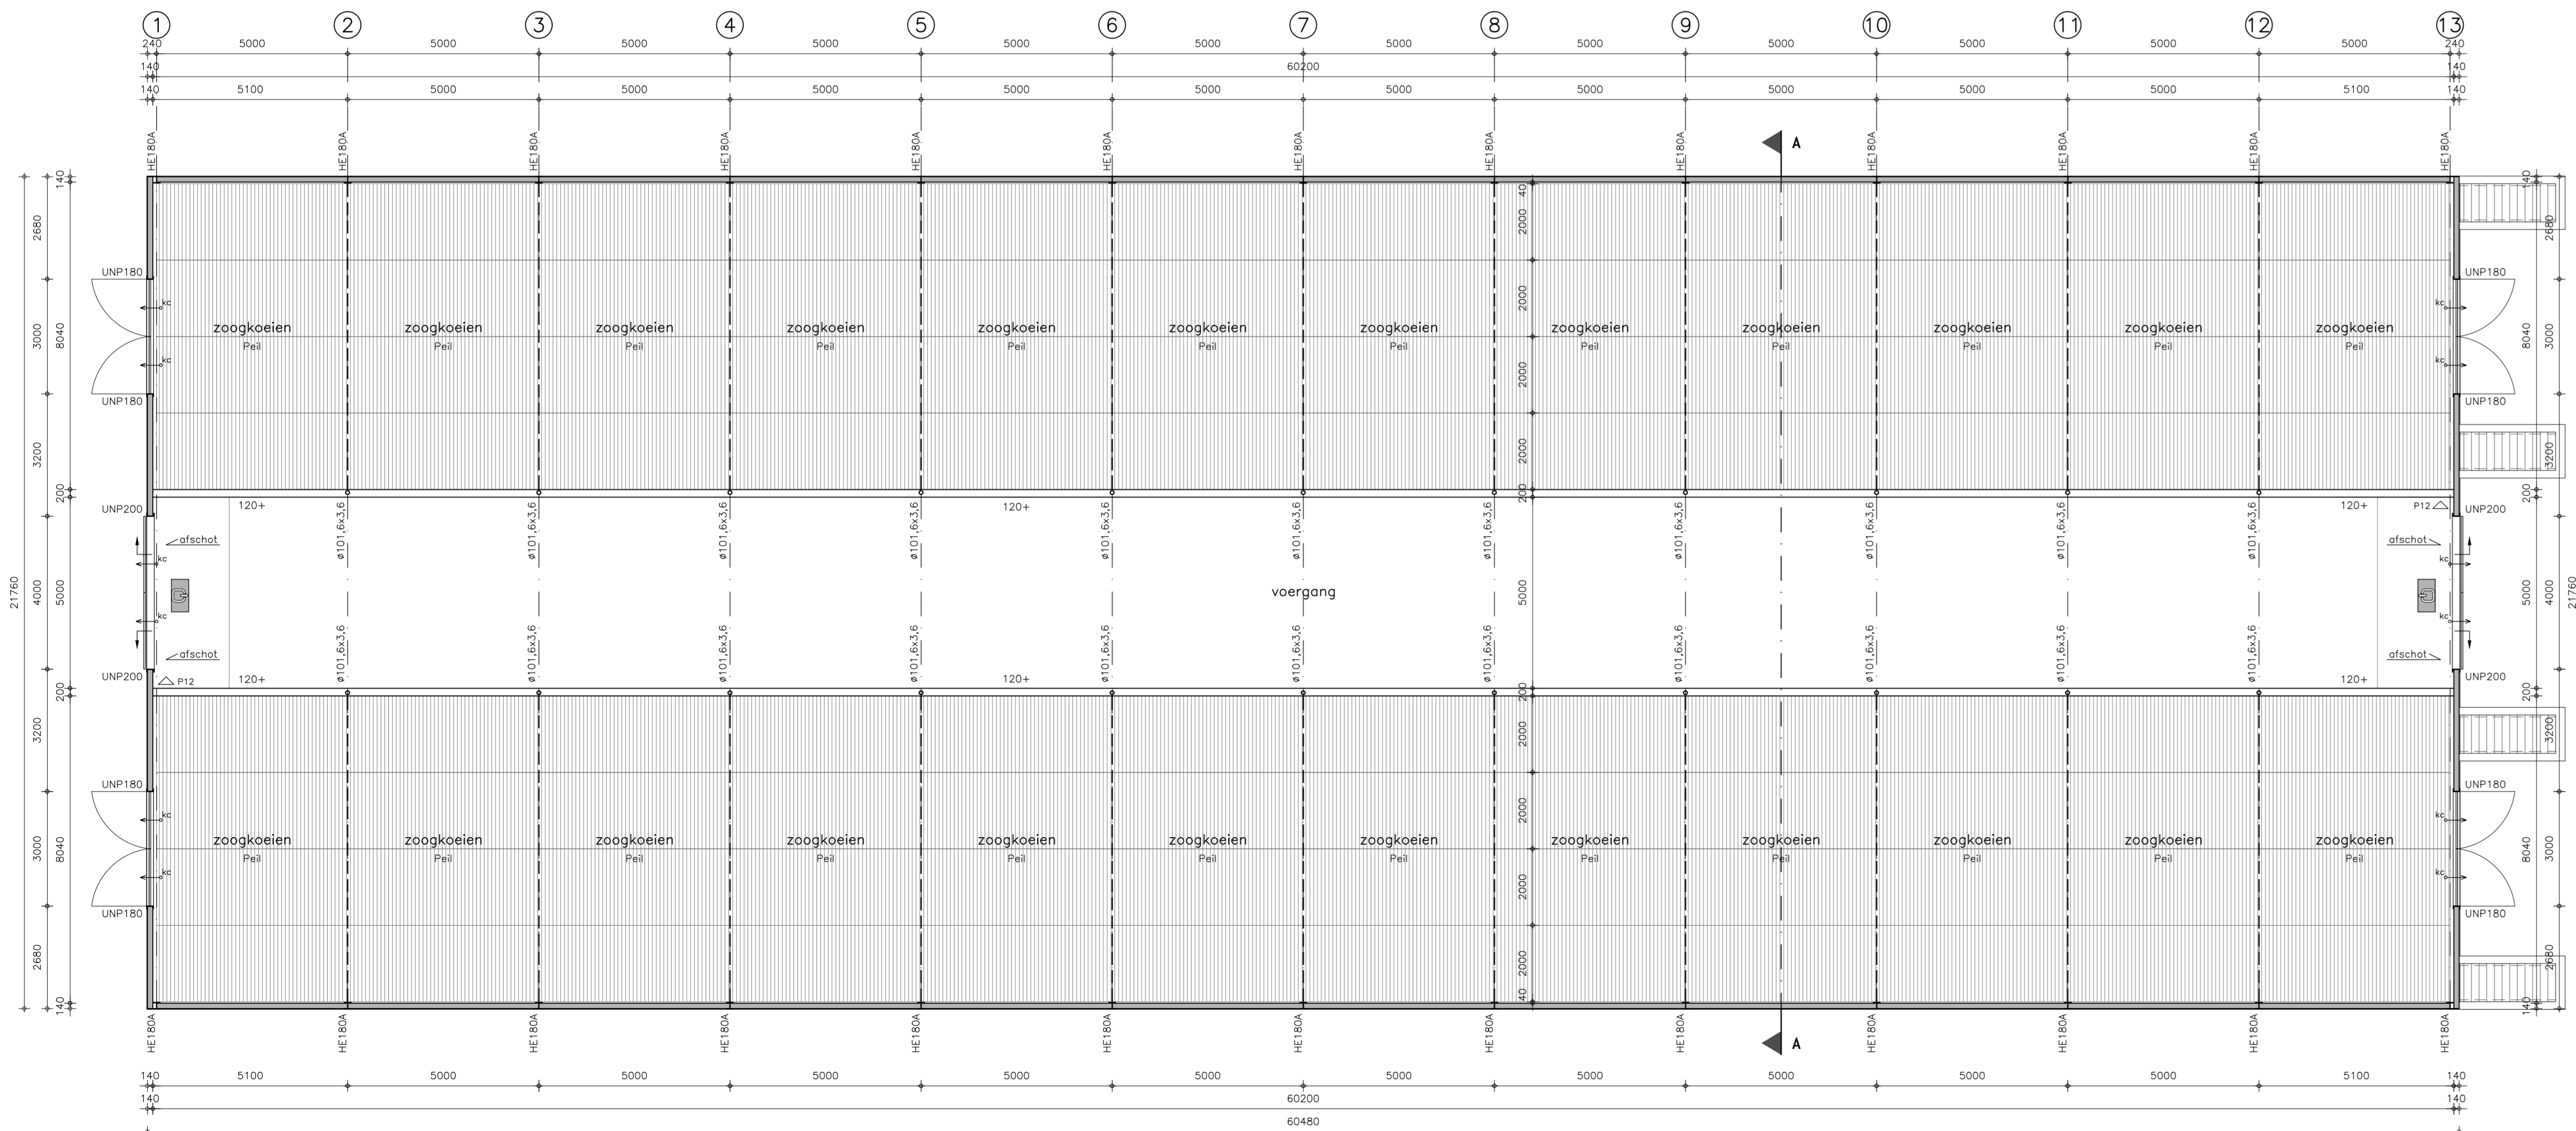

Plattegrond

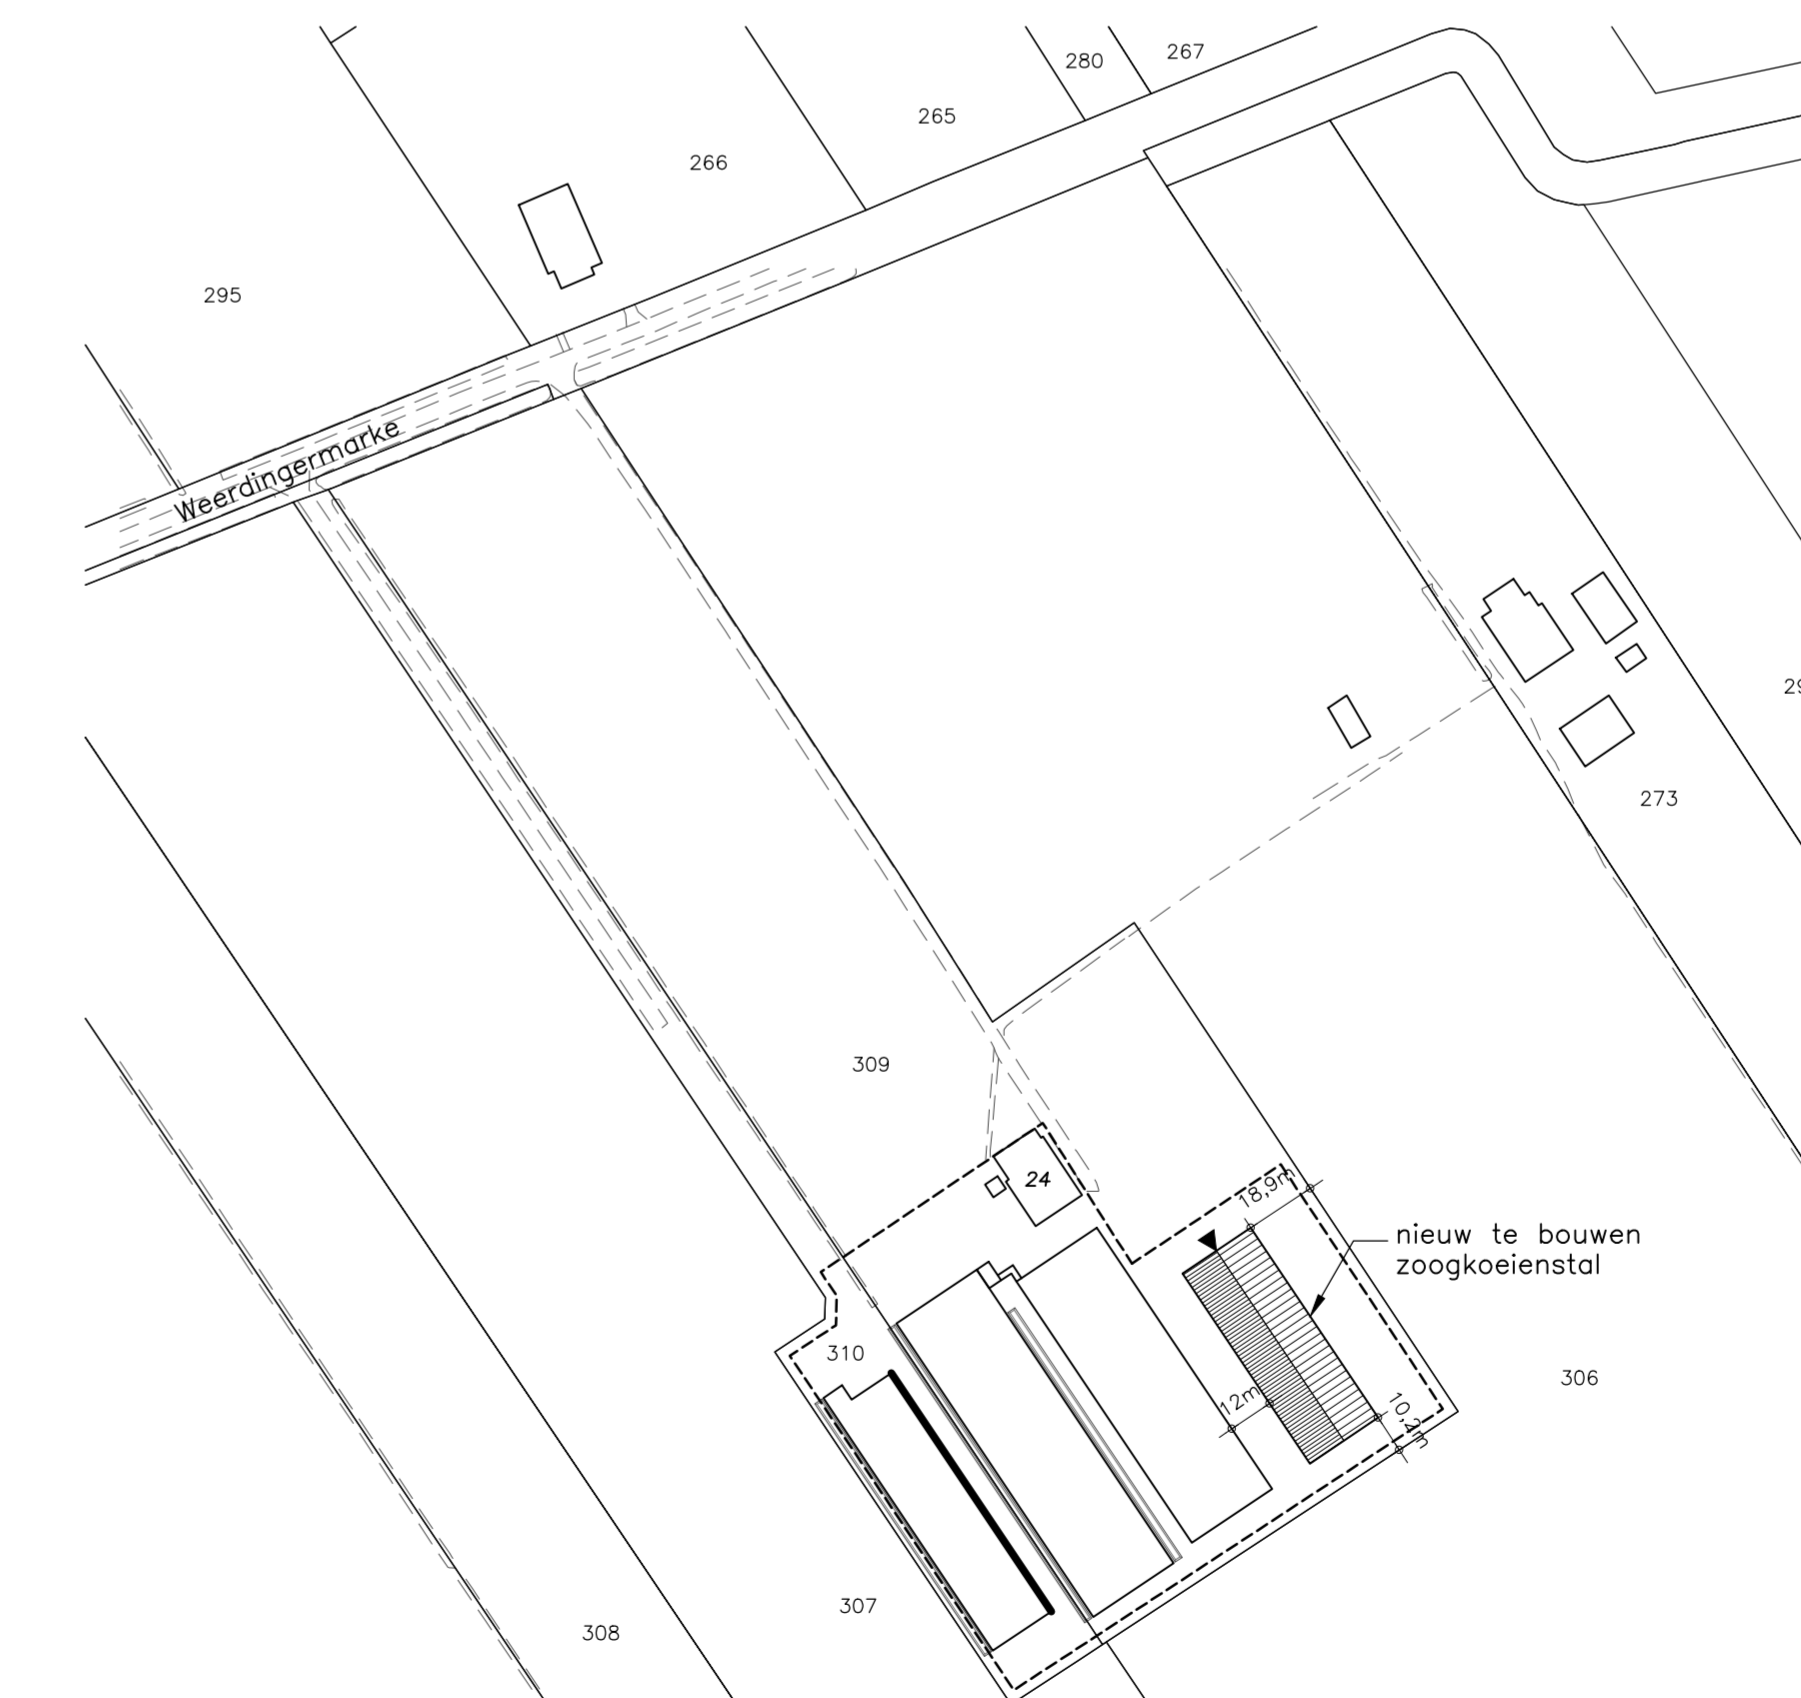

Materialen		
Bouwdeel	Materiaal	Kleur
Gevels	Betongreep v.z.v. steenmotief	Rood/bruin
Gevelbeplating	Stalen damwagendroefplaat	Groen
Ventilatie deks	Kunststof	Donkergroen
Schuifluis	Systeemroep	Donkergroen
Dakbedekking	Veelcomponent golfplaten	Antraciet
Lichtlijst	Polycarbonate	Opal
Wandveer	Stalen zetwerk	Antraciet
Goet	P.V.C.	Grijs
H.w.d.	P.V.C.	Grijs

Situatie	
Gehele	Emmen
Stoep	A4
Nummer	: 309
Schaal	: 1 : 2000
Aanduiding voorwerpen	

Brandwerende voorzieningen			
Symbol	Omschrijving	Symbol	Omschrijving
[Symbol]	nooduitgang, laatste deur vluchtroute naar buiten moet vrij toegankelijk zijn en vrij knopvrij of dan met verticaal, zoals vermeld in NEN 6058	[Symbol]	deur aan binnenzijde te openen zonder gebruik van sleutel
[Symbol]		[Symbol]	poederblusser inh. 12kg

De gebruikte bouwmaterialen moeten voldoen aan de grenswaarden voor brandklasse en rookklasse volgens bouwbesluit. Voor de zijde grenzend aan de binnenlucht geldt voor een extra beveiligde vluchtroute de grenswaarde Eurobrandklasse B, en overigens Eurobrandklasse D (beoord. volgens NEN-EN 13501-1).

Bouwbesluitgegevens					
Omschrijving	Gebruiksfunctie	Gebruiksovername	Verfijngedeelte oppervlakte	Oppervlakte	Inhoud
Zoogkoeienstal	Lichte industrie	1293 m ²	---	1316 m ²	8264 m ³

Overzicht tekeningen			
B10	: Plattegrond, gevelaanzichten en situatie	B22	: Koppen, spantschema's en details
B20	: Wapeningplan en details	B30	: Doorsnede A-A en details
B21	: Kaderplan, afdekking- en vloerplan		

Alle maten in het werk controleren

Benaming: **Nieuwbouw zoogkoeienstal**
 Omgeving: vergunning activiteit bouwen
 Plattegrond, gevelaanzichten en situatie

Schaal: 1:100
 Formaat: A1

Opdrachtgever: Jansen PVA BV
 Postbus 511
 Noorderdijk 101
 9521 BC Nieuw-Buren
 Telefoon: 0599-619161
 Mobil: 06-23763863
 E-mail: zmjansen@zonnet.nl

DLV Advies
 Postbus 511
 5400 AM Uden
 Telefoon: 0413-336800
 E-mail: info@dlvadvis.nl

Datum: 12-01-2017
 Versie: FwdA
 A: E
 B: F
 C: G
 D: H

Bouwlocatie: Weerdingermarke 24
 7821 VH Nieuw-Weersing
 Projectleider: Ing. G.N. Schoneville
 Telefoon: 06-10929022
 E-mail: G.schoneville@dlvadvis.nl

Klantnummer: 243296
 Werknummer: B150452-11
 Bost: B10

www.dlvadvies.nl

DLV ADVIES RESULTAAT

NIET UIT DEZE TEKENING MAAR BIJELIJDE OORDEELINGEN EN VERHOORDELEN ZONDER VERBODENDE SCHRIJFTELIJKE TOEGEMING. © COPYRIGHT 2015 DLV ADVIS. ALLE RECHTEN BEHOUDEN.