




Voorgevel

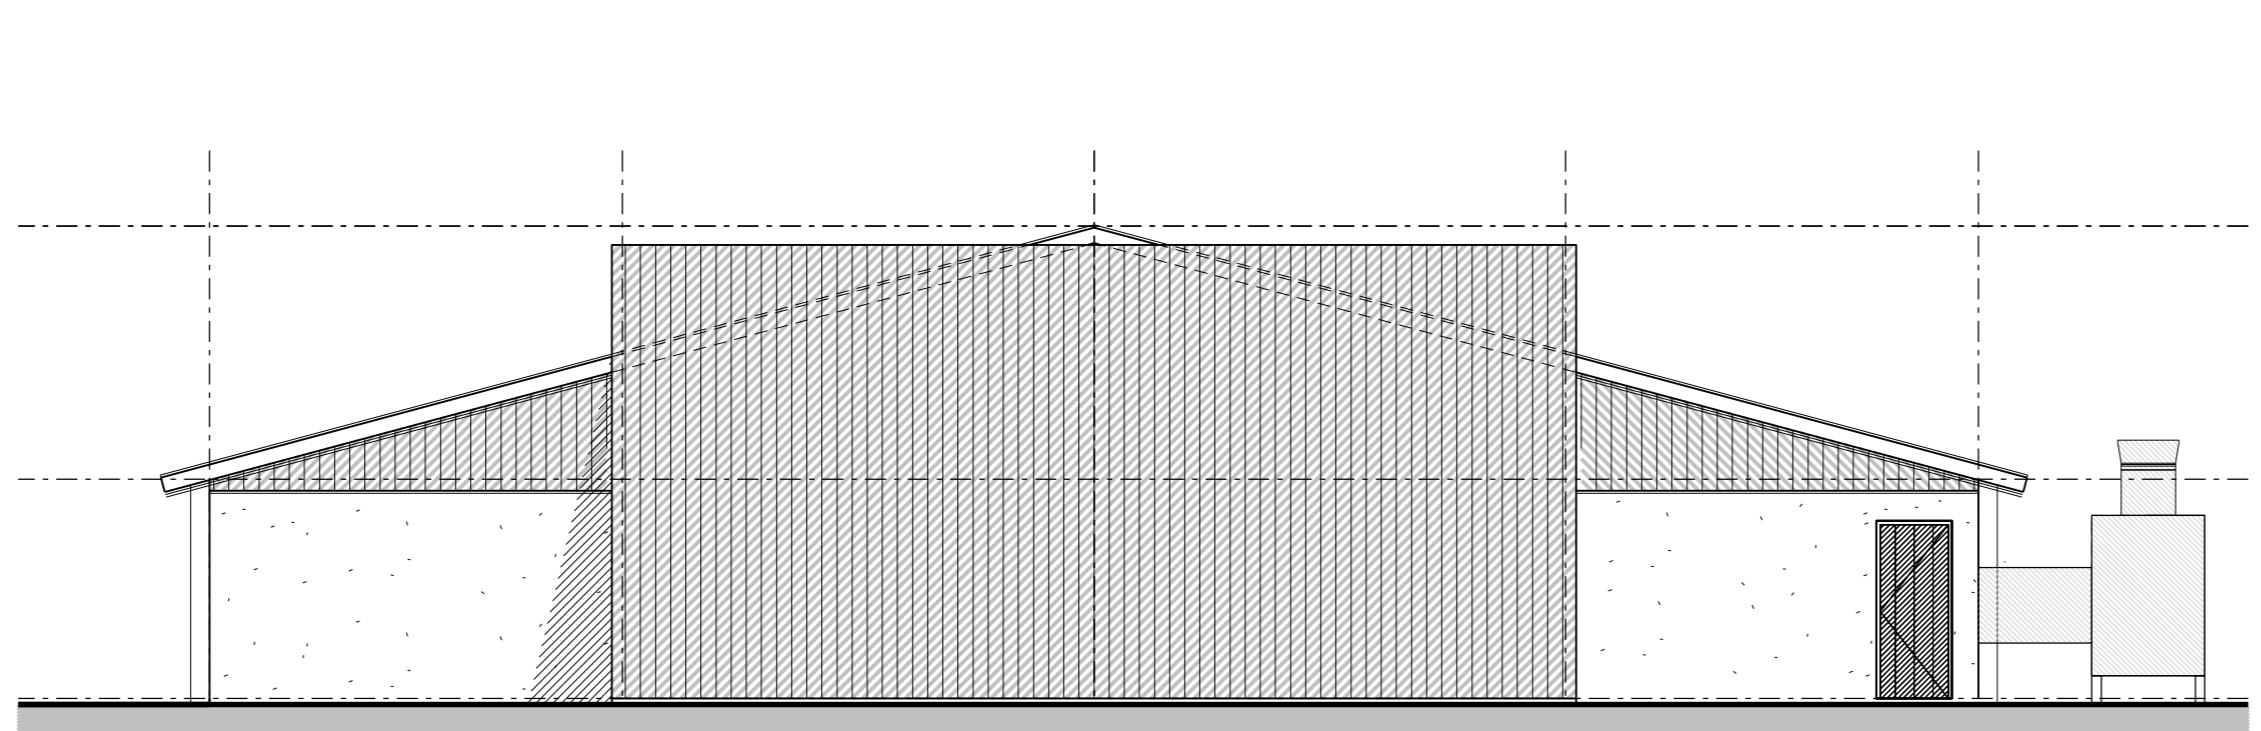


Achtergevel

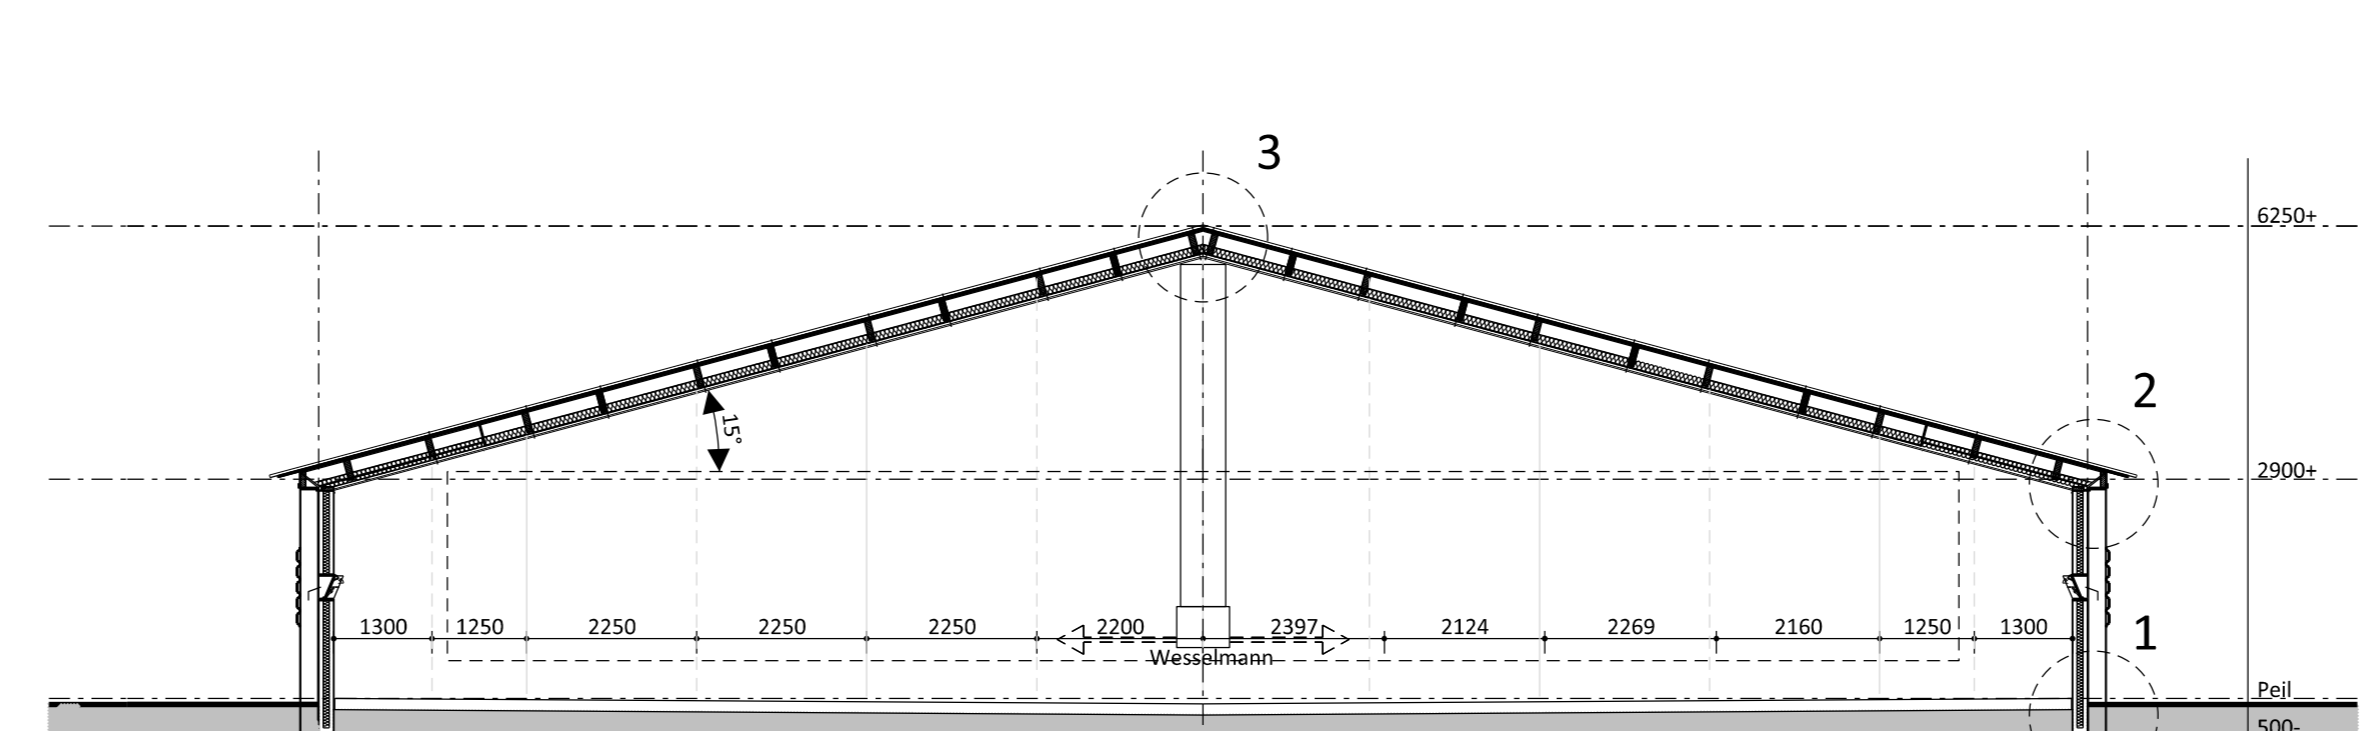


Doorsnede A-A

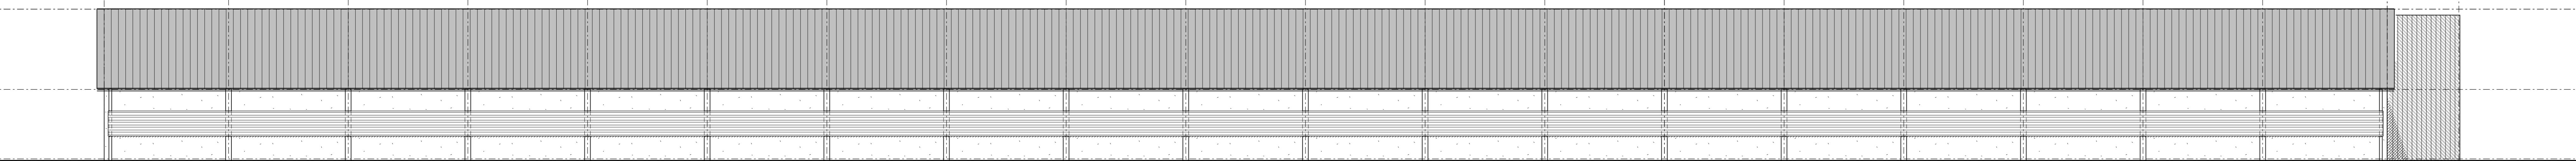

Linkerzijgevel

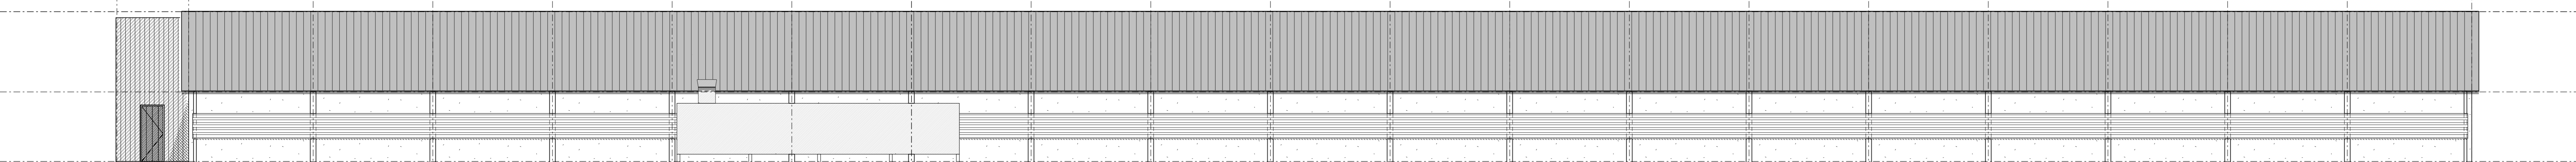


Rechterzijgevel

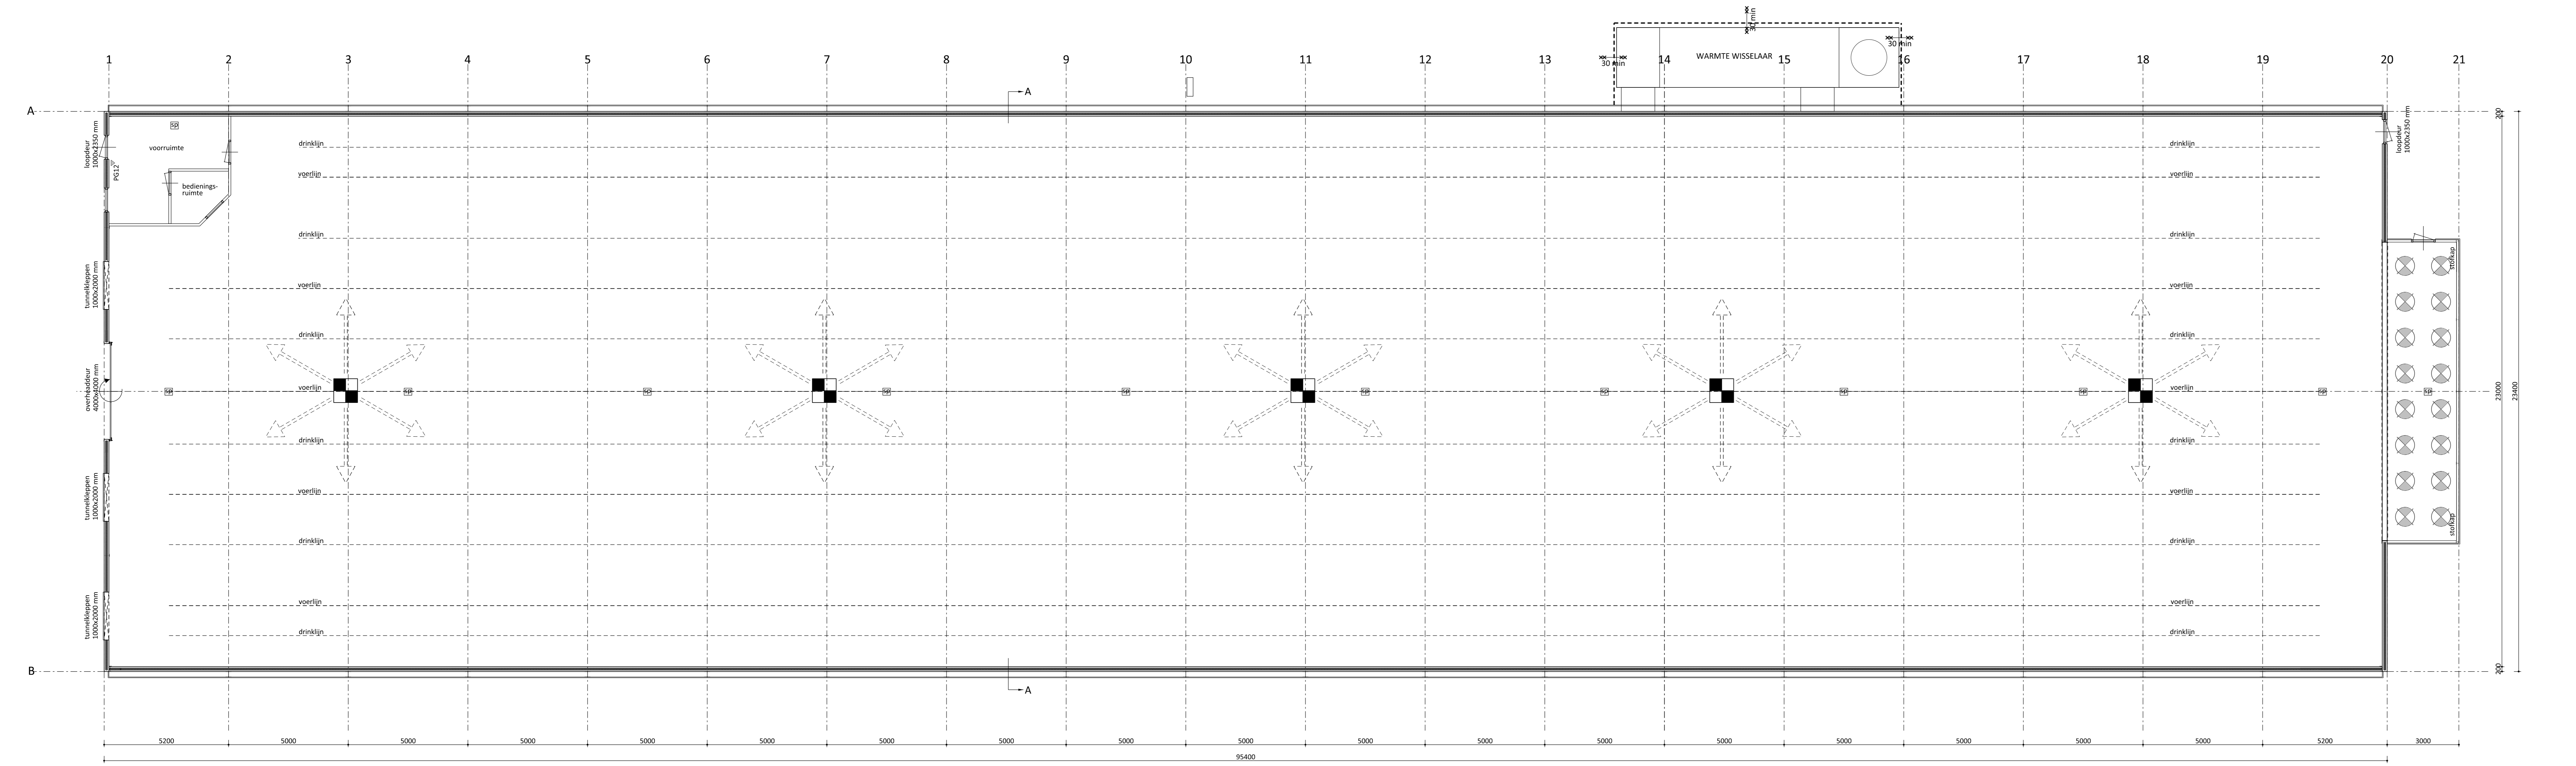


Plattegrond

opbouw dakpakket:
sandwichpanelen kleur antraciet-grijs
houten gordijnen vlg. ber.
11. spant constructie vlg. ber.
150 mm glaswol brandklasse A
20 mm alum. profielplaat

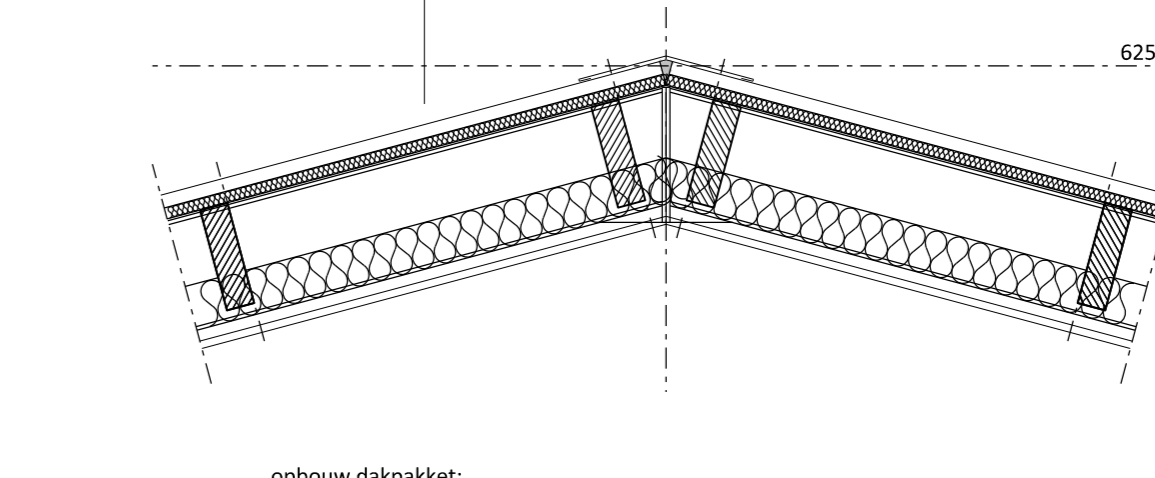


Detail 3
schaal 1:20


opbouw dakpakket:
sandwichpanelen kleur antraciet-grijs
houten gordijnen vlg. ber.
11. spant constructie vlg. ber.
150 mm glaswol brandklasse A
20 mm alum. profielplaat

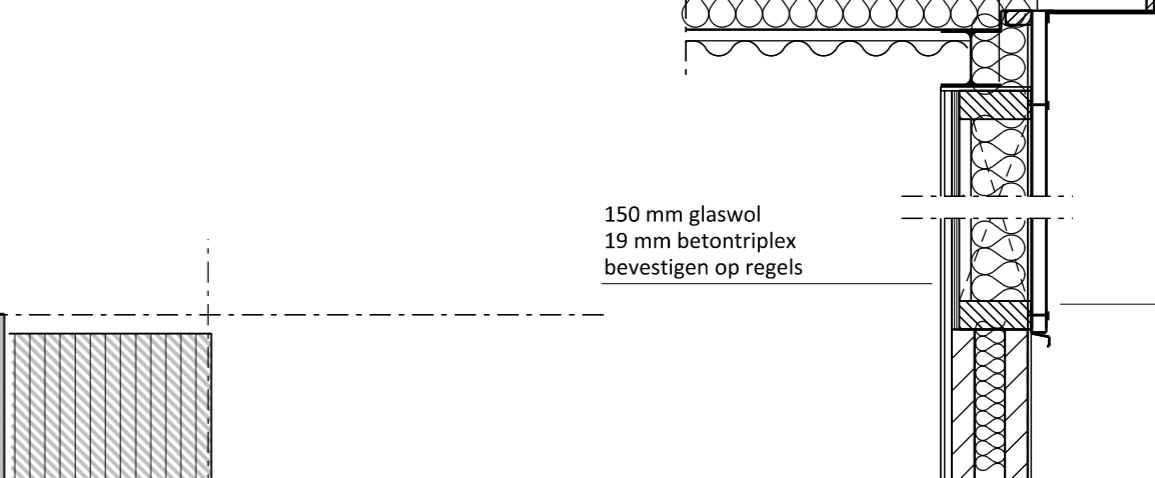

Detail 4
schaal 1:20

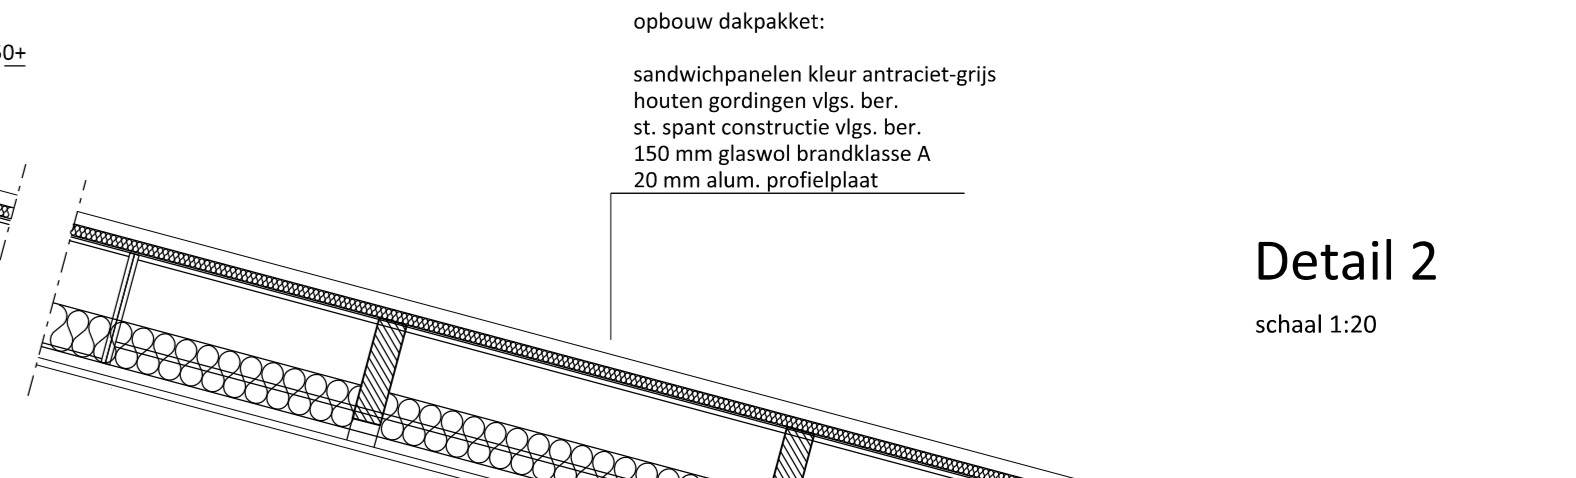

Detail 2
schaal 1:20

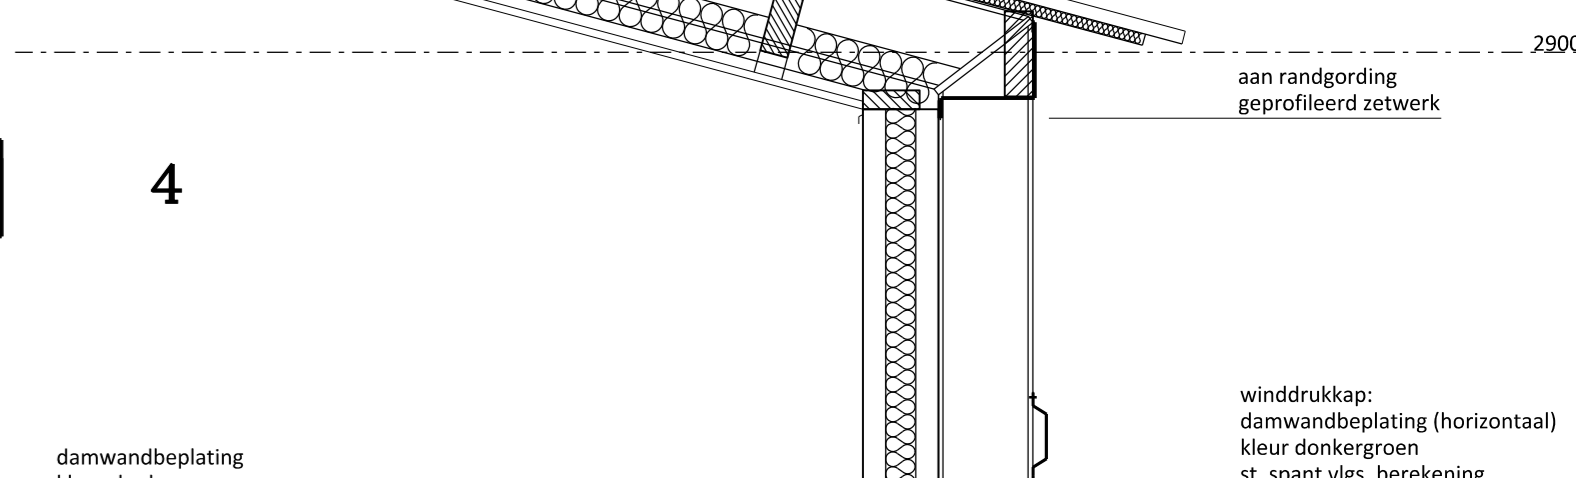


Detail 1
schaal 1:20

Principe details
schaal 1:20

Legenda materialen en kleuren

Onderdeel:	Materiaal:	Kleur:
gevels	betonpaneel	grijs
topgevelbekleding	damwandbeplating	donkergroen
overheaddeur	sandwichbeplating	donkergroen
dakbedekking	sandwichbeplating	antraciet/grijs
windverens/dakstukken	gezet staalplaat	gebruken wit
winddrukcap	damwandbeplating	donkergroen

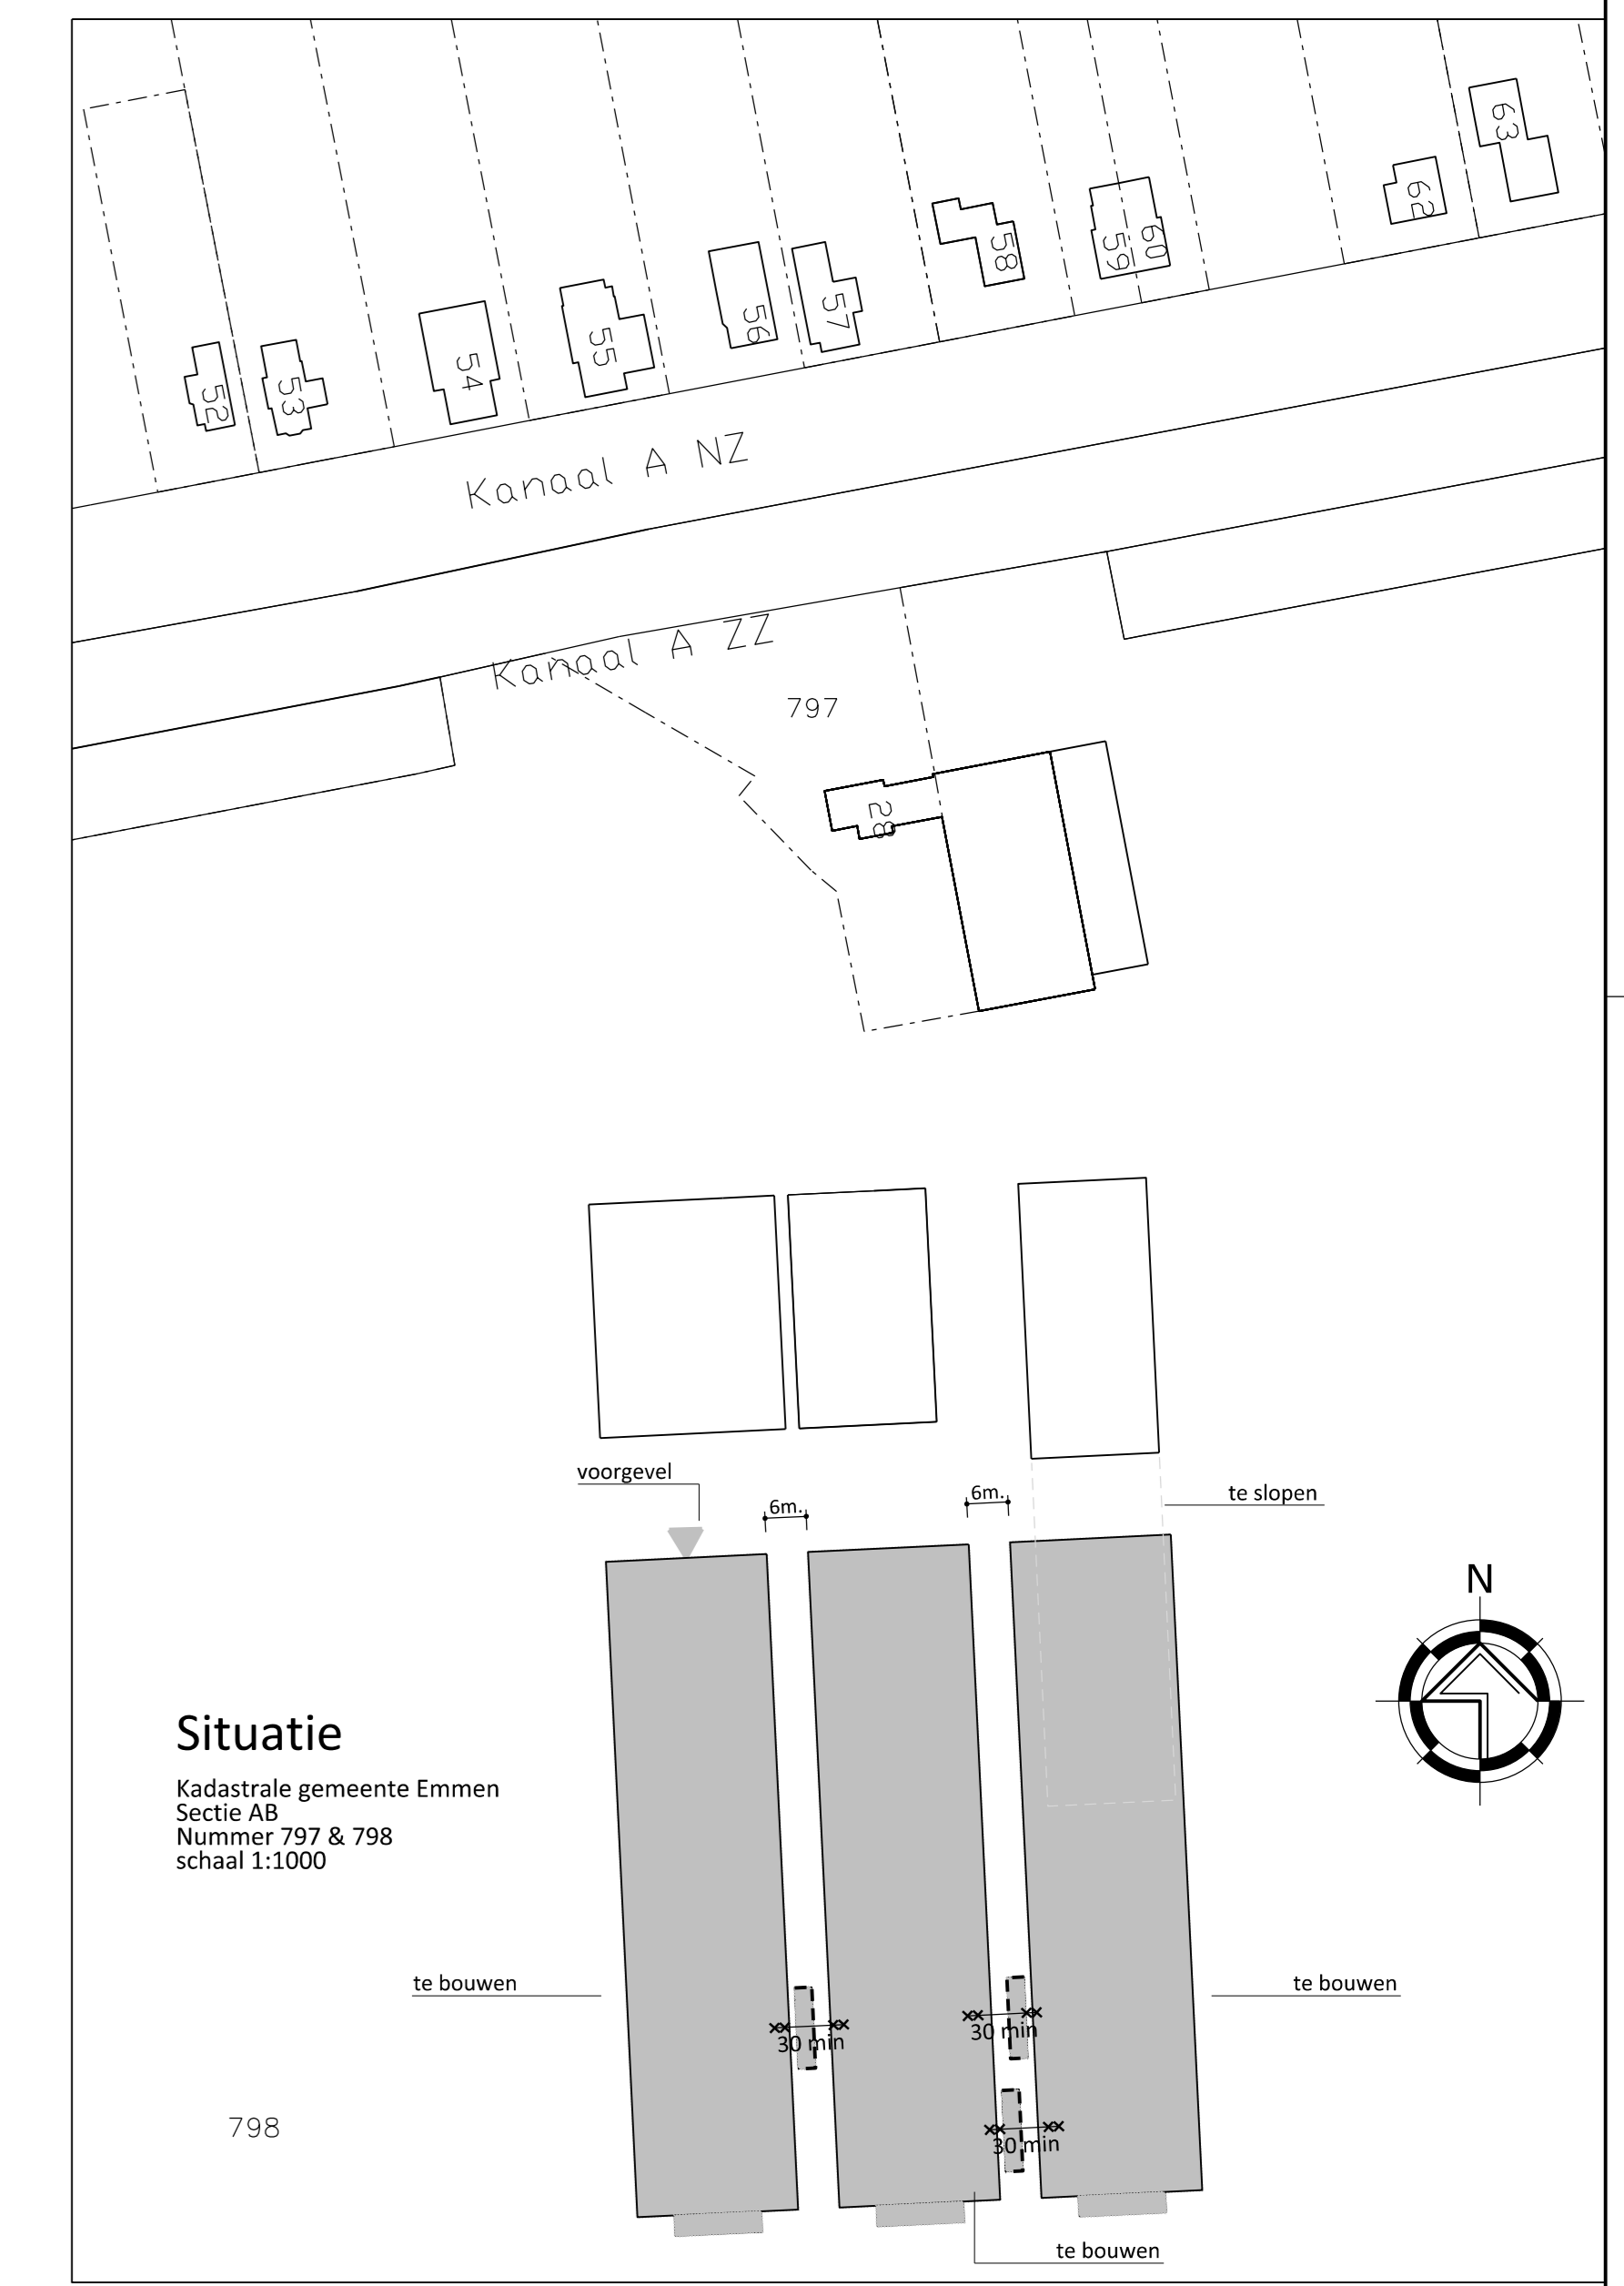


Situatie
Kadastrale gemeente Emmen
Sectie AB
Nummers 797 & 798
schaal 1:1000

Brandweerrenvooi

Brandveiligheidsinstallaties
 A. PB Sproeischuimbuster met een vulling van min. 6 kg.
 De draagbare blustoestellen voldoen aan het gestelde in hoofdstuk 2 van de uitgave "Brandveiligheidsinstallaties" 1e druk, 2e oplage uitgegeven december 2002 en aan NEN, hoofdstuk 5
Brand- en rookcompartimenten
 30 min brandscheidings met een weerstand tegen branddoorgang en brandoverlag (W500) van ten minste 30 minuten

betonvloer op sand wap. volgens berekening vloerwering volgens installateur afwerking afsluit. boven n.e.a. in overleg met opdrachtgever

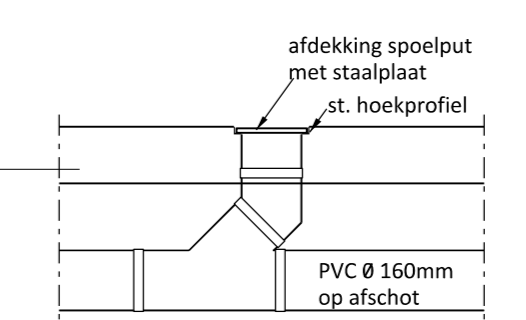

principe detail spoeiutjes


VANWESTREENEN

PROJECT: Schetsplan te bouwen vleeskuikenstallen
 OPDRACHTGEVER: Landbouwbedrijf Bujs
 Kanal A ZZ 28
 7881 LB EMMER-COMPASCUM
 LOCATIE: Kanal A ZZ 28 te Emmen-Compascum


SCHAAL: 1:100
 GETEKEND: EG
 FORMAAT: A41x389
 DATUM: 23/01/2015
 WIJZIGING: 02/12/2016

ONDERDEEL: Plattegrond & doorsnede
 maken voor de uitvoering in het werk controleren.


PROJECTNUMMER: BO-BU153
 Blad 3 van 1

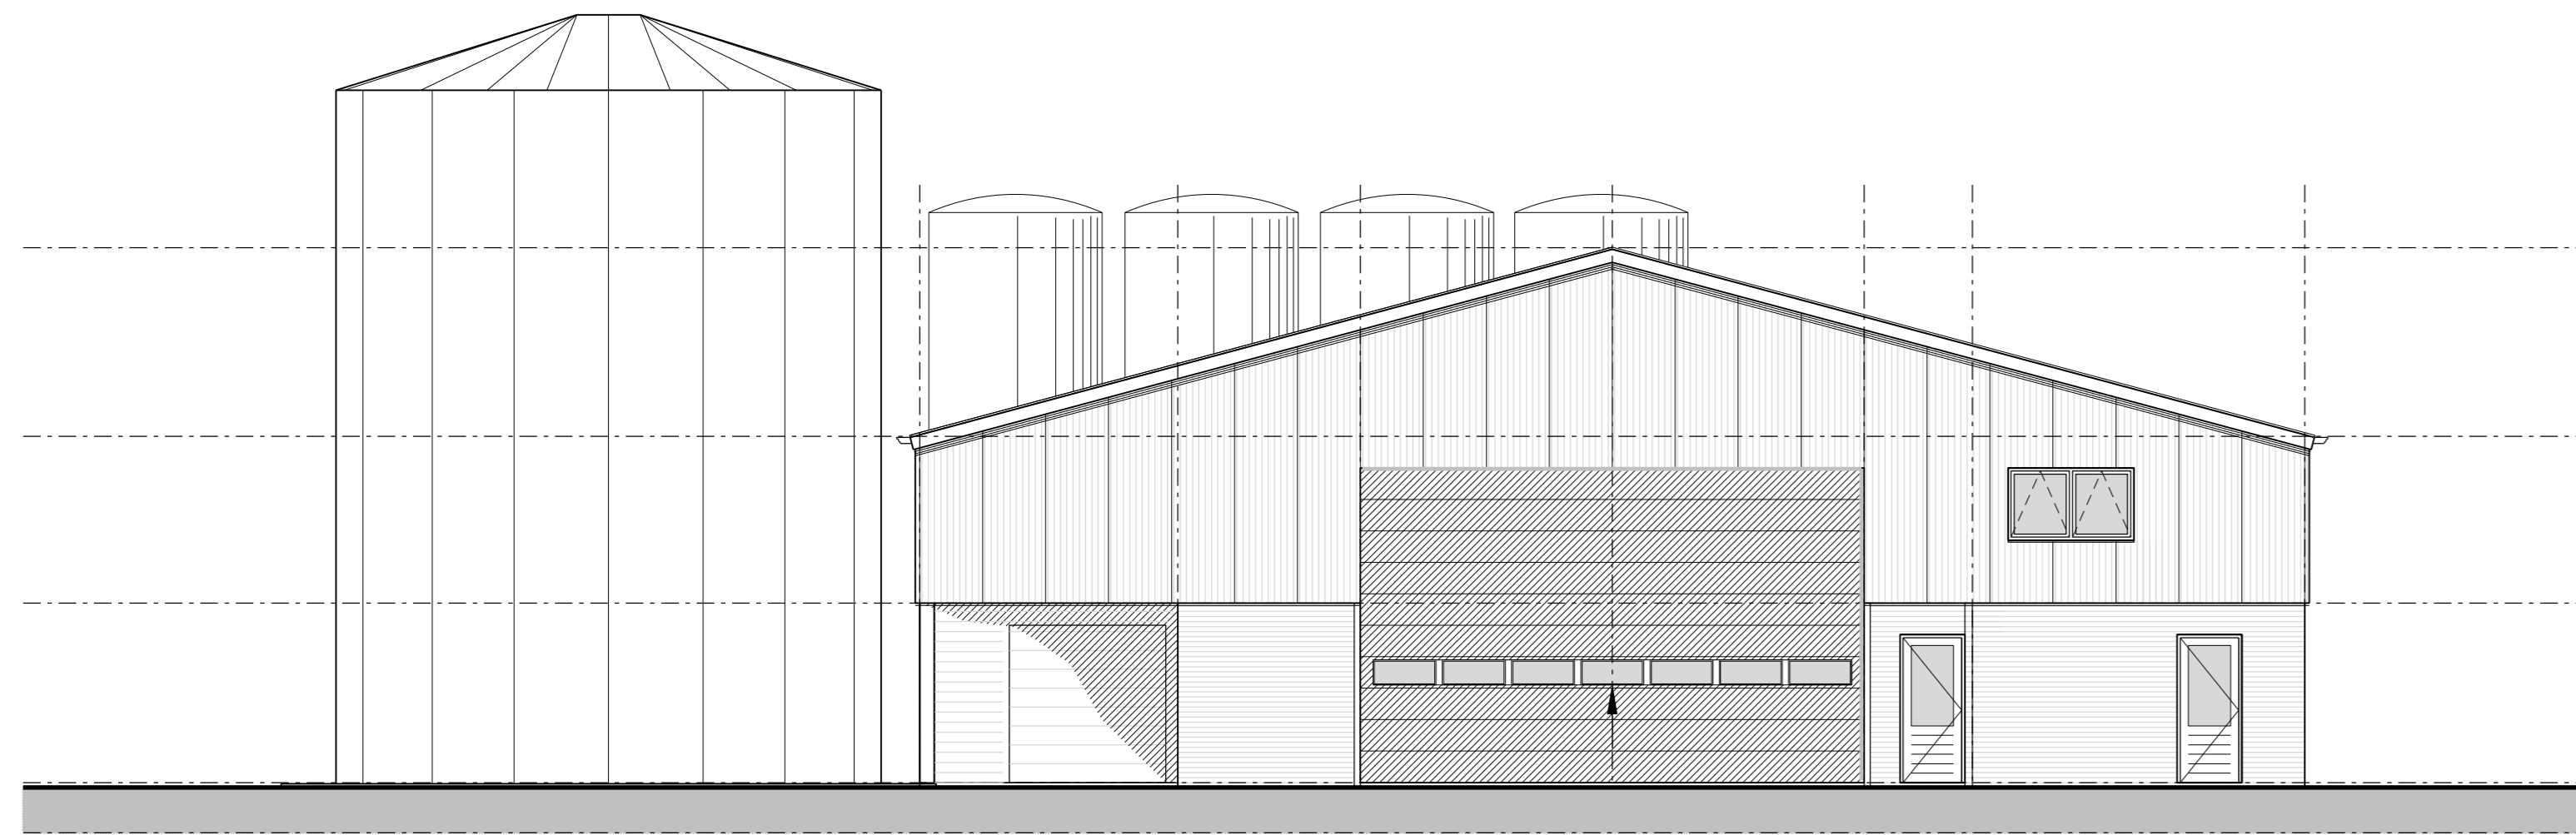

Voorgevel

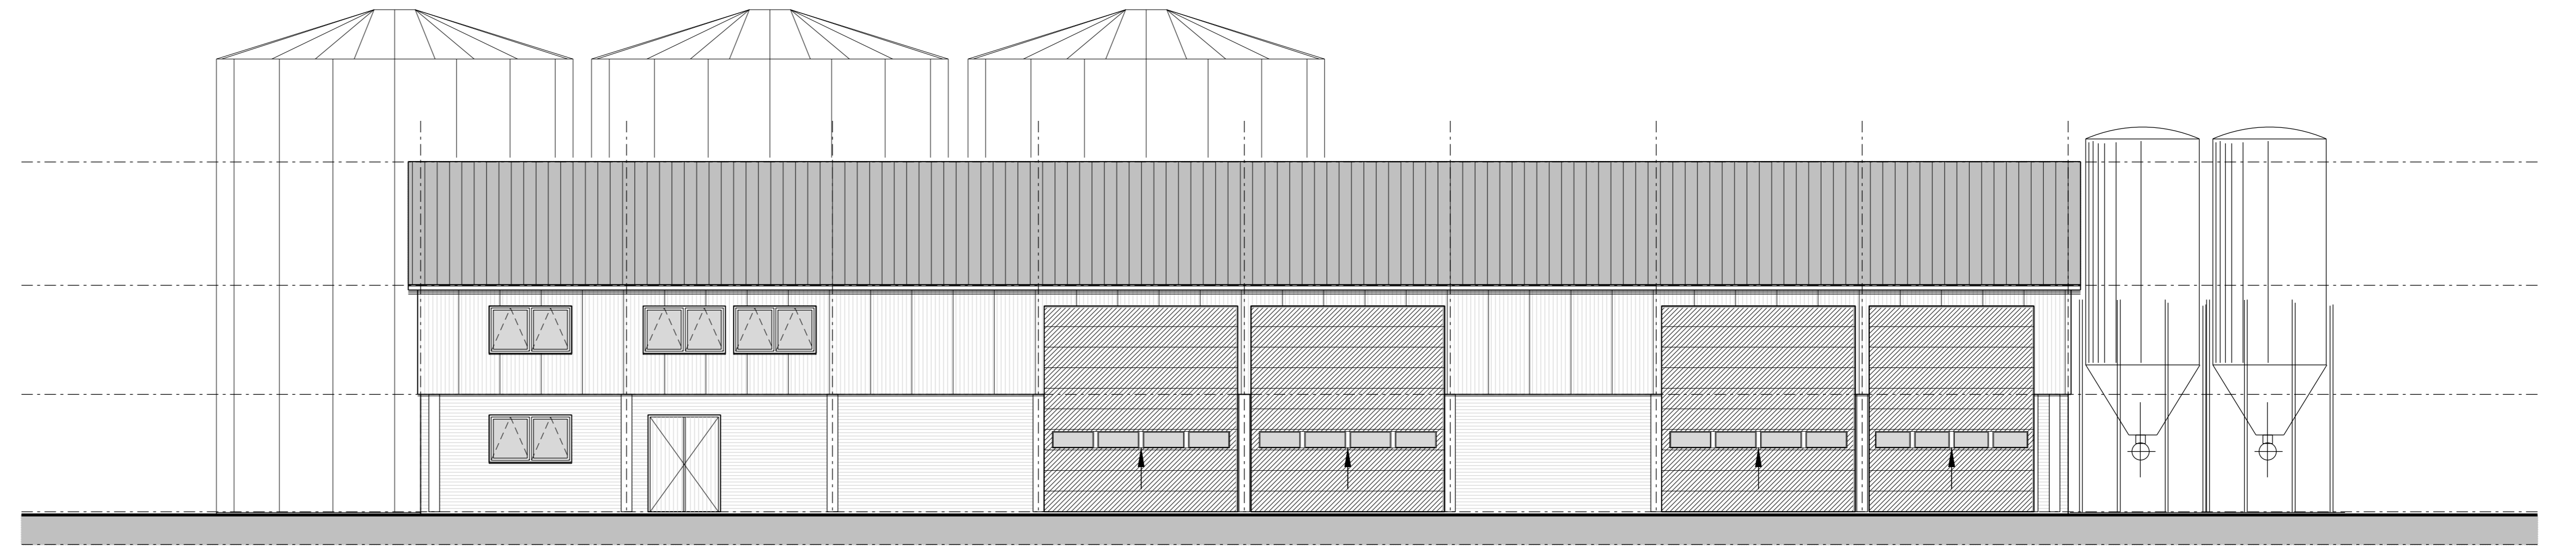


Rechterzijgevel

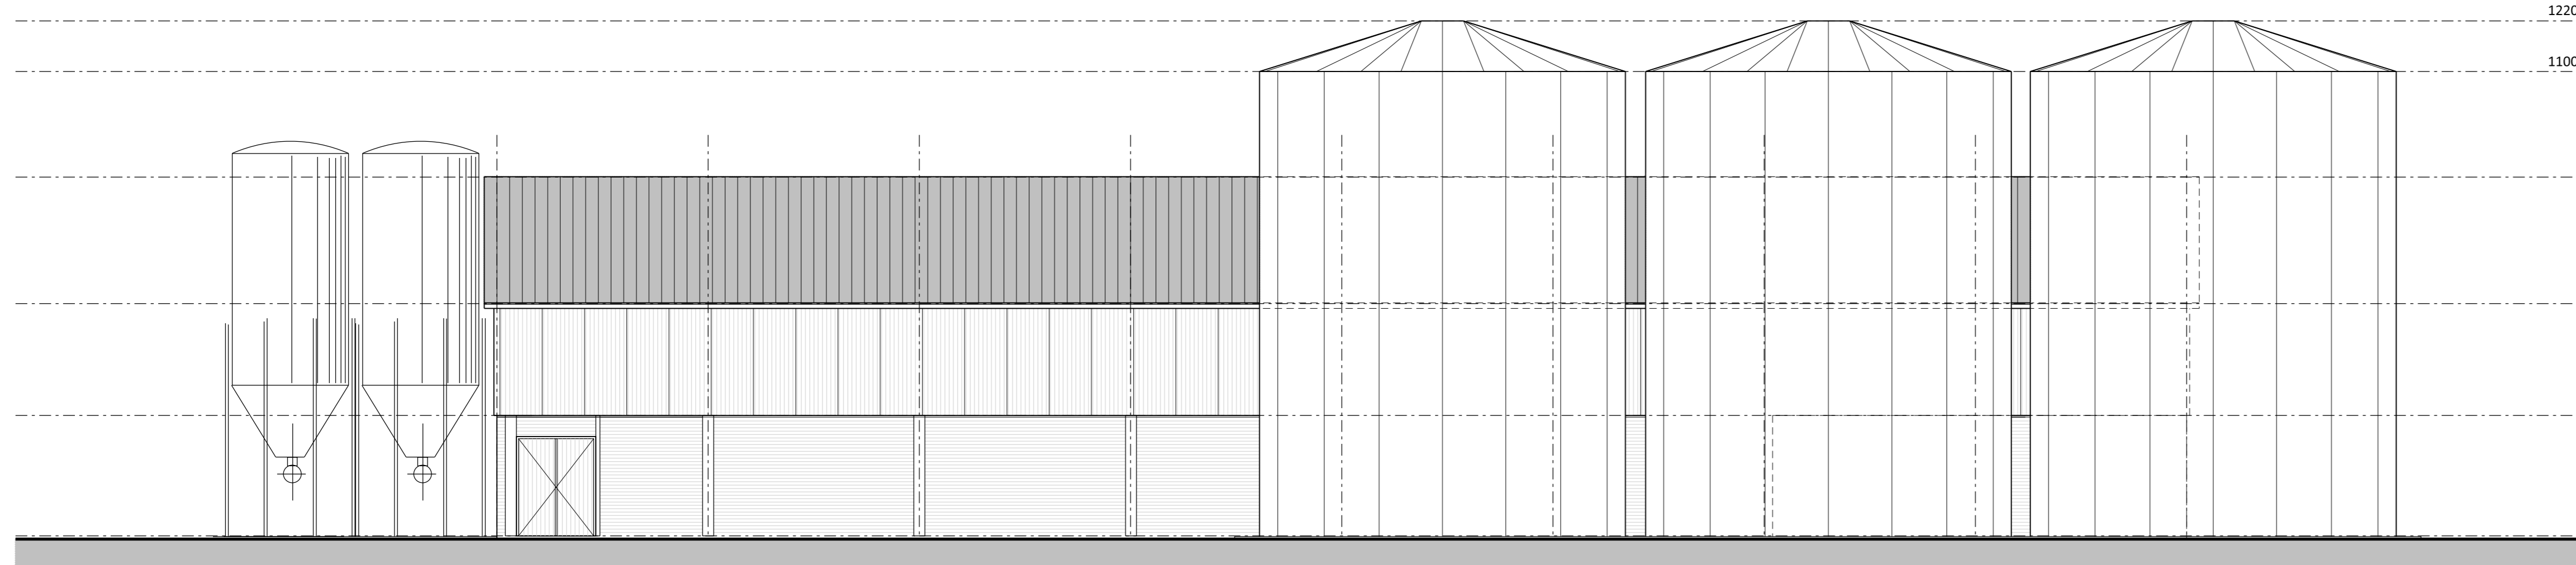

Linkerzijgevel



Achtergevel

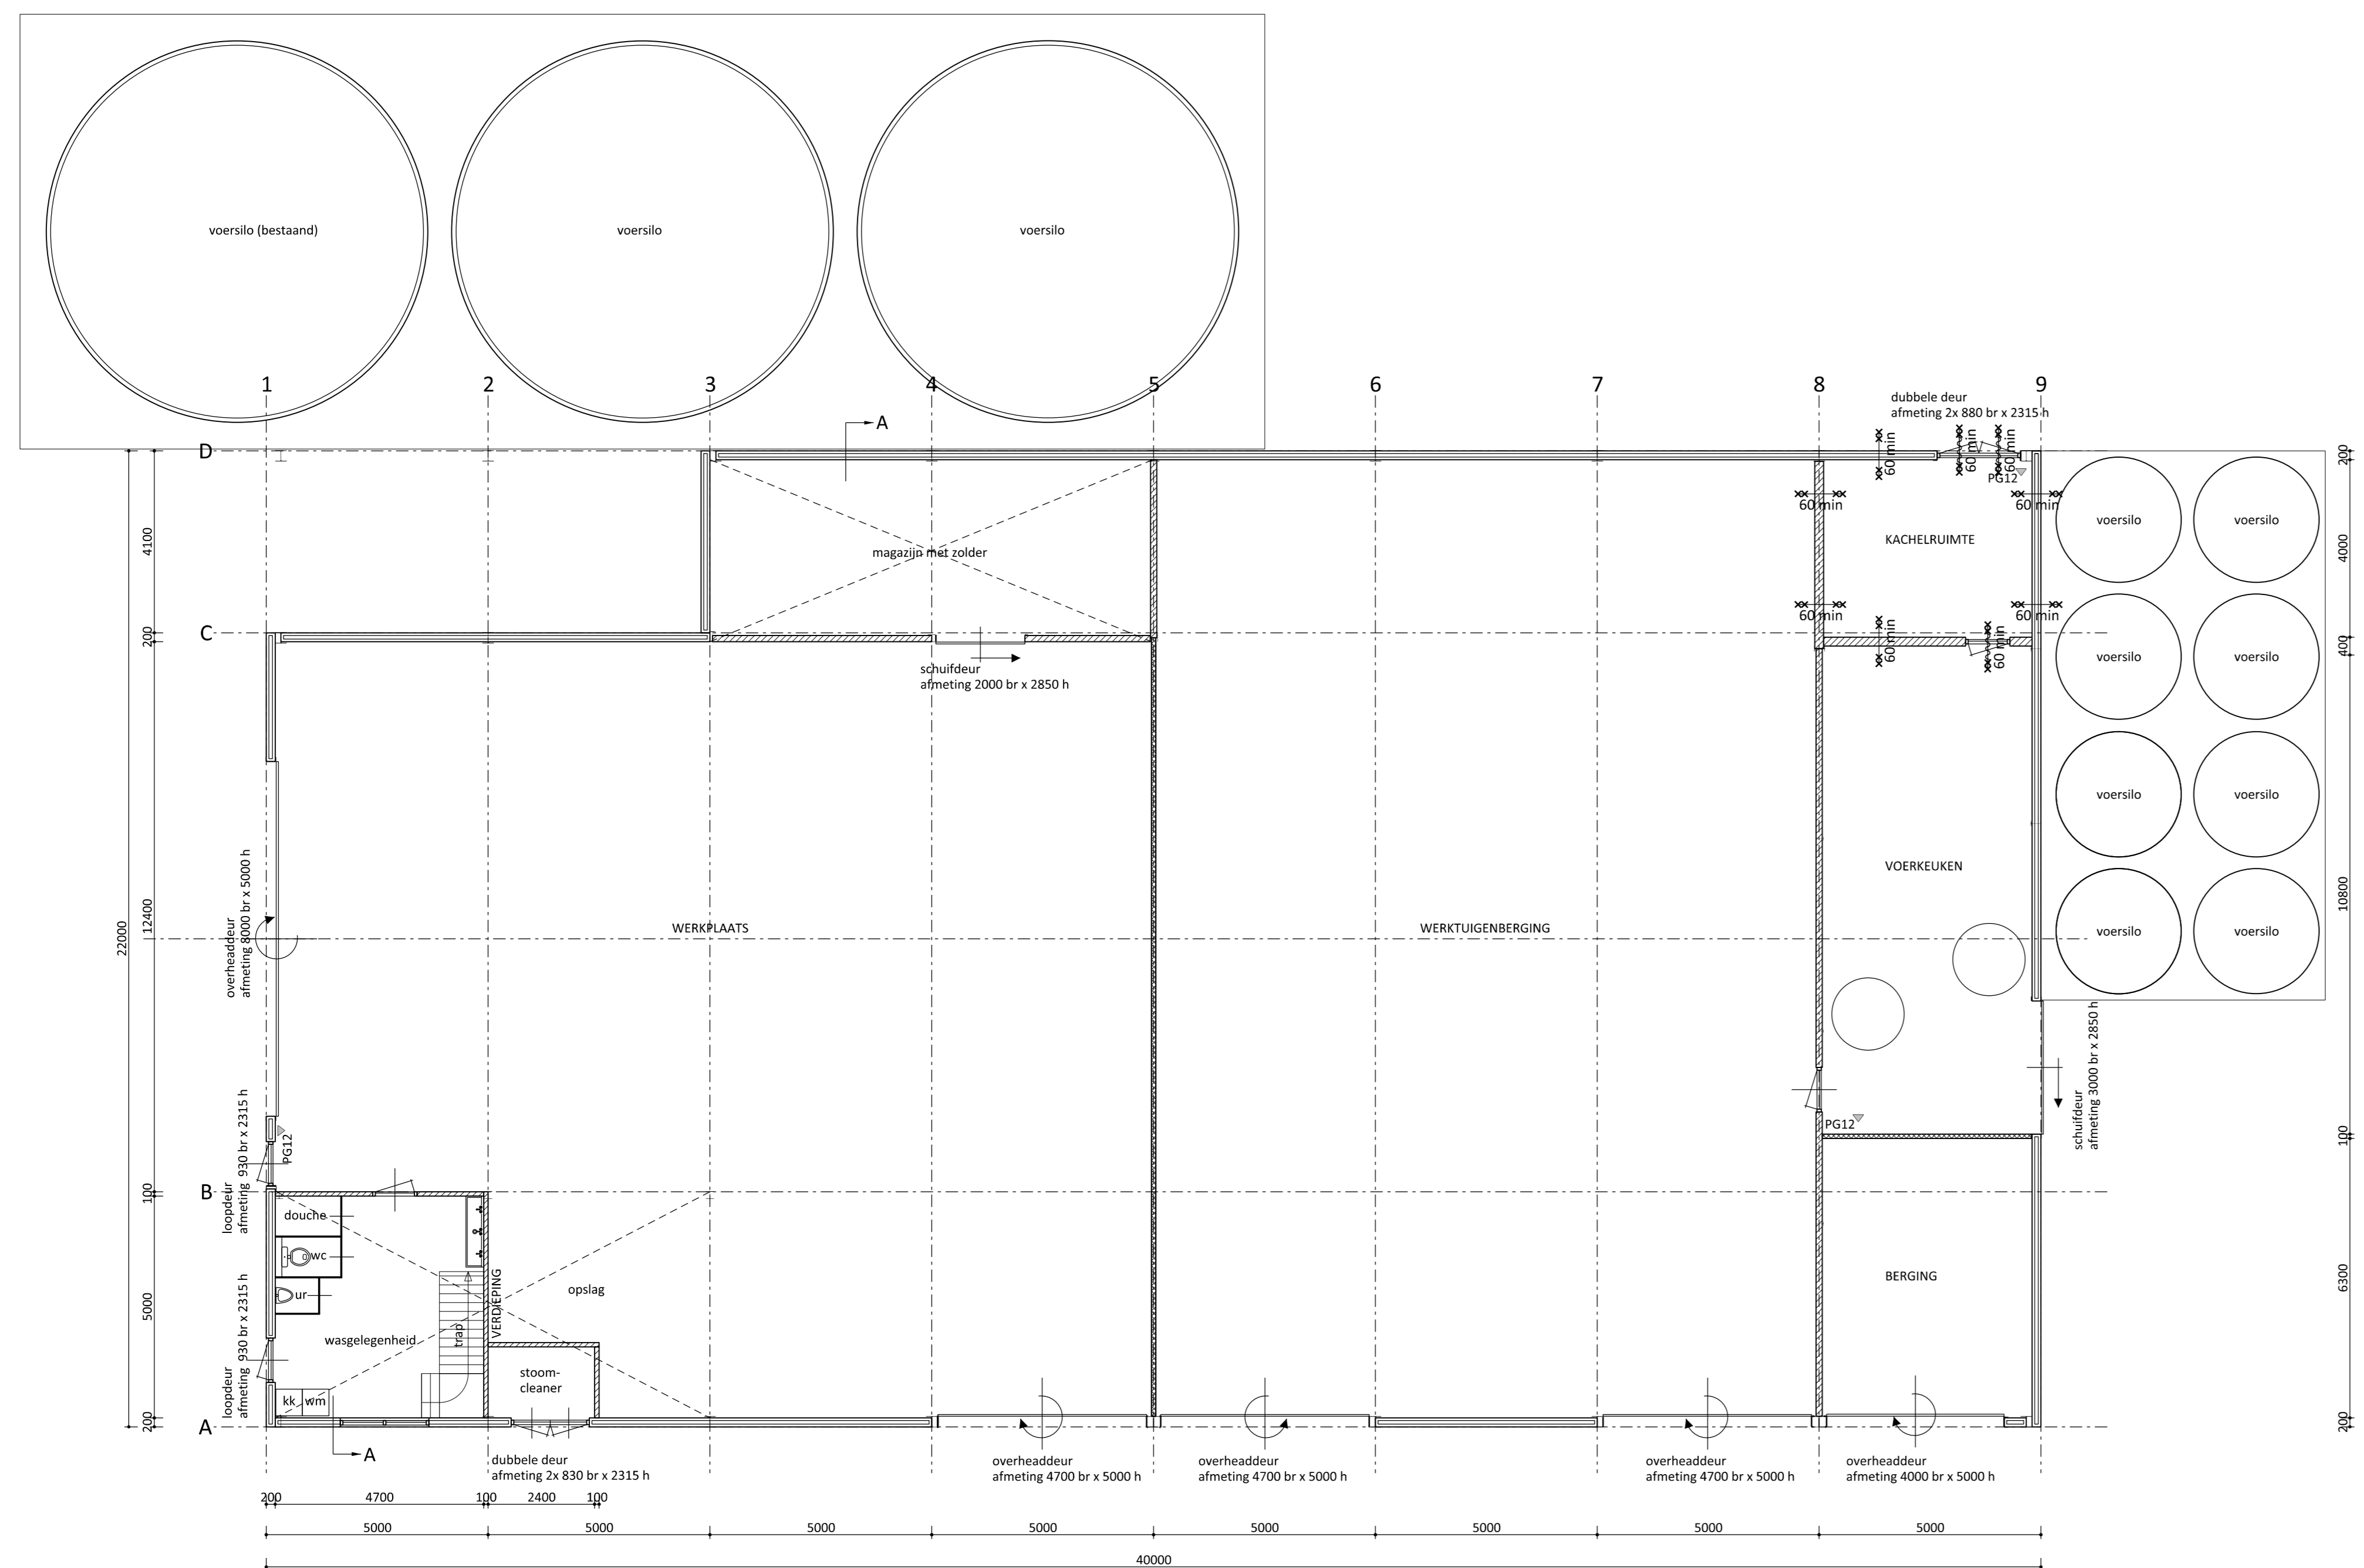

Plattegrond

Legenda materialen en kleuren


Onderdeel:	Materiaal:	Kleur:
gevels	betonpaneel	grijs
toegewebbeding	sandwichbeplating (microprofiel)	donkergroen
overheaddeur	sandwichelementen	donkergroen
kozijnen deuren/ramen	kunststof	wit
loopdeuren en ramen	kunststof	donkergroen
dakbedekking	sandwichelementen	antraciet/grijs
windveren/dekstukken	gezet staalplaat	gebroken wit
silo's	staalbeplating/ kunststof	grijs/ beige

Brandweerreenvooi

Brandveiligheidsinstallaties
 ▲ PB Sproei-chumbulster met een vulling van min. 6 kg.
 De draagbare blustoellen voldoen aan het gestelde in hoofdstuk 2 van de uitgave "Brandveiligheidsinstallatie", 1e druk, 2e oplage uitgave december 2002 en aan IVB8, hoofdstuk 5.

Brand- en rookcompartimenten
 60 min brandcompartiment met een weerstand tegen brandoorslag en brandoverslag (WB0B0) van ten minste 60 minuten
 60 min deur en kozijn met een weerstand tegen brandoorslag en brandoverslag (WB0S0) van ten minste 60 minuten torens is de deur zelfsluitend en heeft een aanslag in het kozijn van 25 mm

Elektrische installaties
 Alle elektrische installaties voldoen aan de eisen conform NEN 1010.

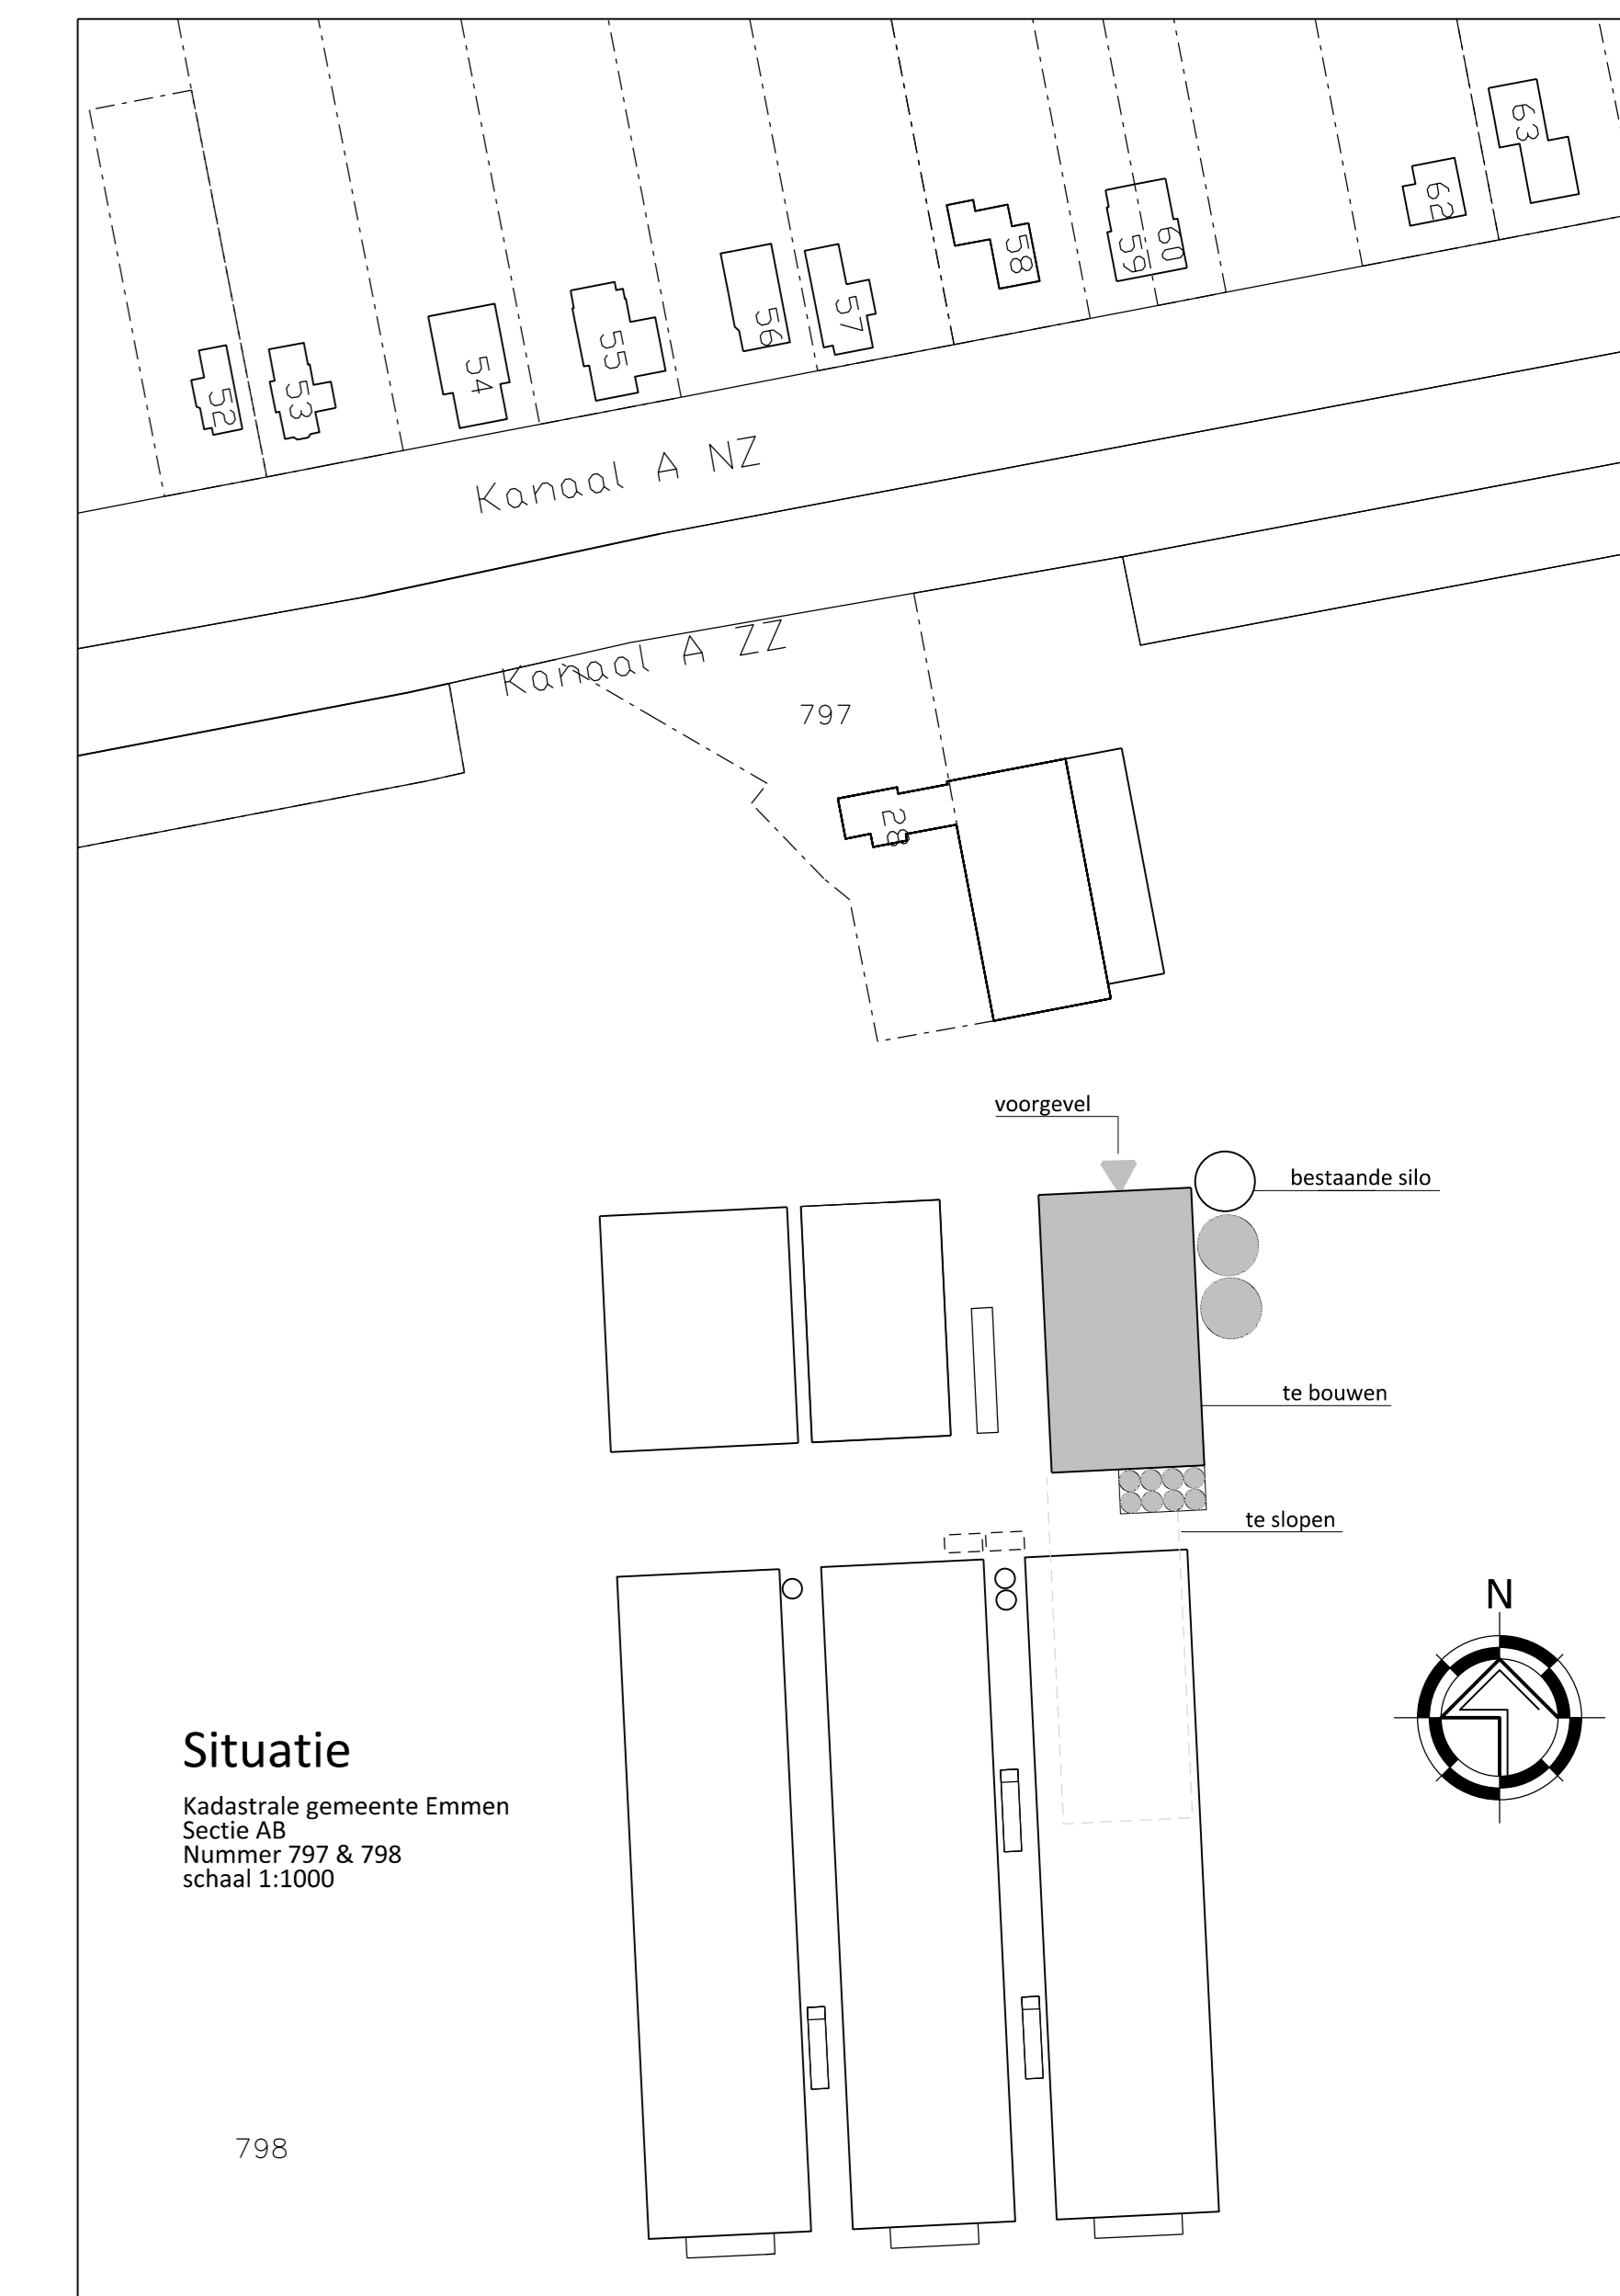

Situatie

Kadastrale gemeente Emmen
 Sectie AB
 Nummer 797 & 798
 schaal 1:1000



PROJECT: Schetsplan te bouwen werkplaats/ werktuigenberging
OPDRACHTGEVER: Landbouwbedrijf Bujs
 Kanaal A ZZ 28
 7881 LB EMMER-COMPASCUM
 LOCATIE: Kanaal A ZZ 28 te Emmen-Compascum


SCHAAL: 1:100
GETEKEND: EG
FORMAAT: A0
DATUM: 08/06/2015
WIJZIGING: 02/12/2016

ONDERDEEL: Plattegrond & doorsnede maten voor de uitvoering in het werk controleren

PROJECTNUMMER: 80-BURG4
 Blad 1 van 2

Van Westreenen Adviseurs
 Antares Parkweg 1a
 9717 DR Groningen
 T: (0)43 47 42 15
 F: (0)43 47 42 15
 E: info@vanwestreenen.nl


Vereniging RMA
 7813 AK Lutterveld
 T: (0)546 21 21 17
 F: (0)546 17 83 84
 E: info@vanwestreenen.nl

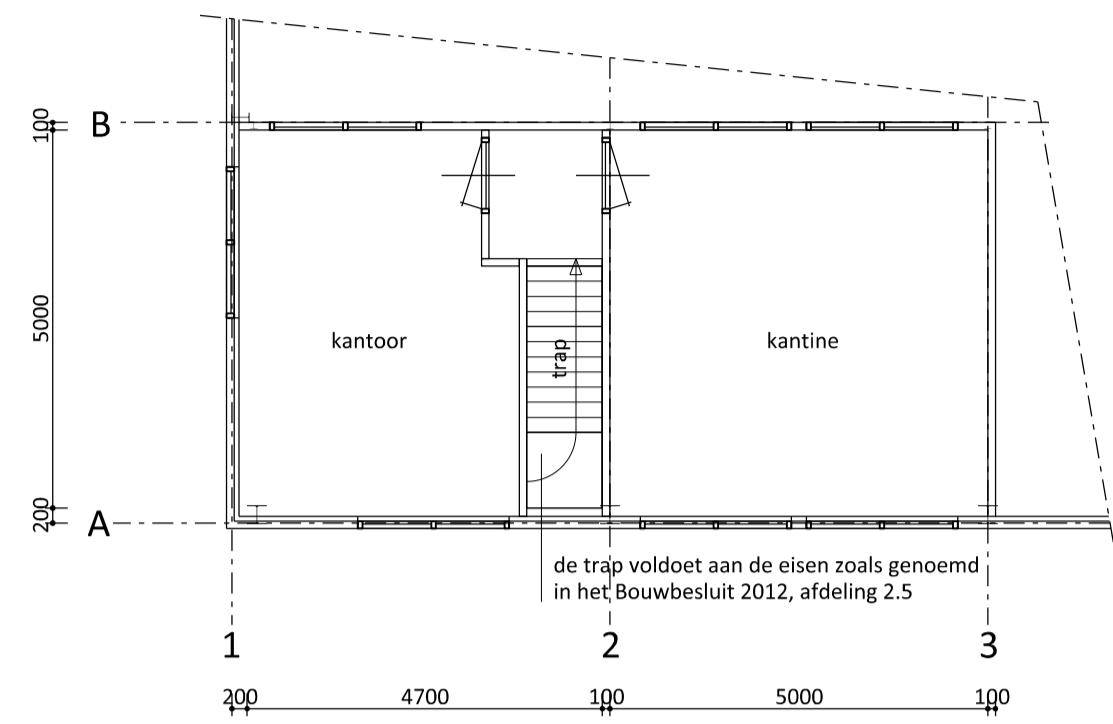

Verdieping boven
wasgelegenheden/ opslag

Detail 3


schaal 1:20

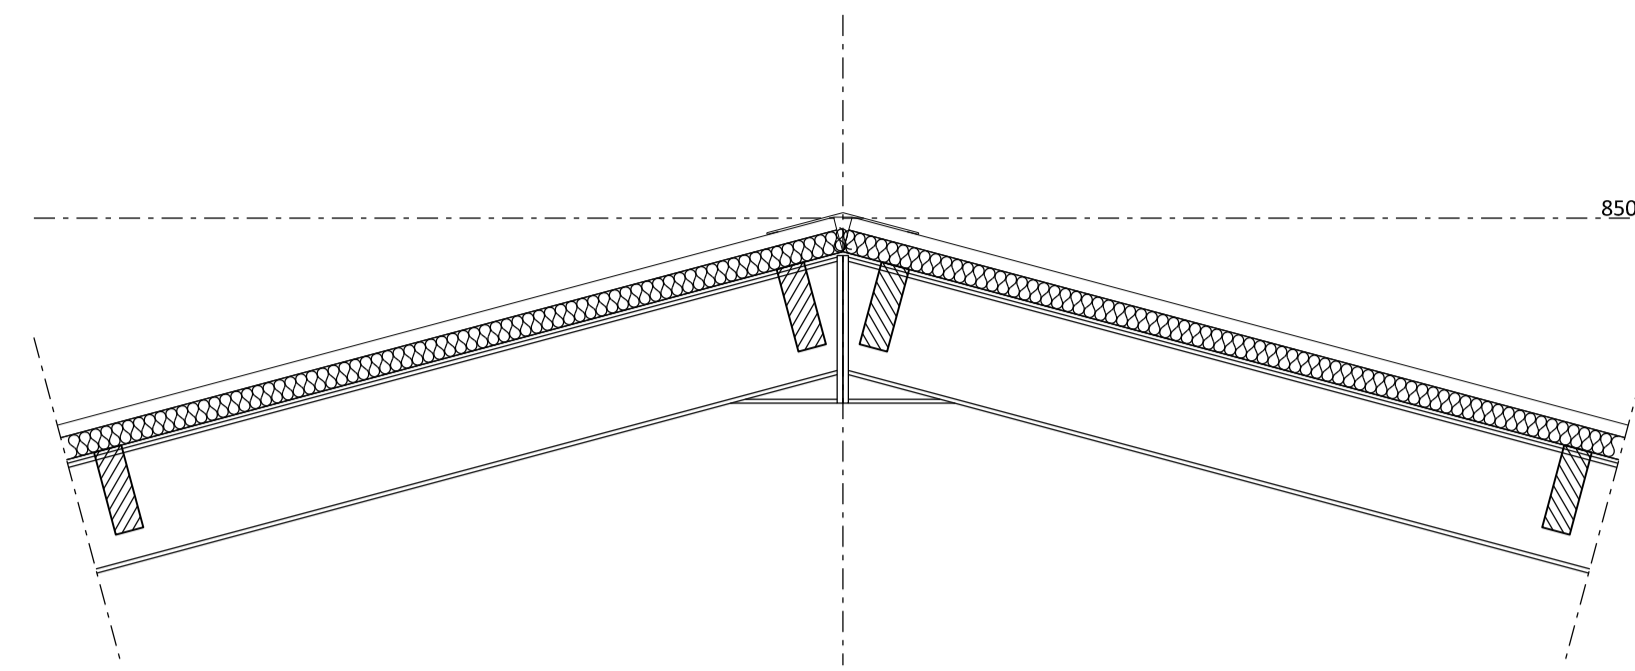

8500+
geïsoleerde sandwichpanelen (TR)
houten gordingen volgens opgave leverancier
stalen spanten volgens berekening

Detail 2

schaal 1:20

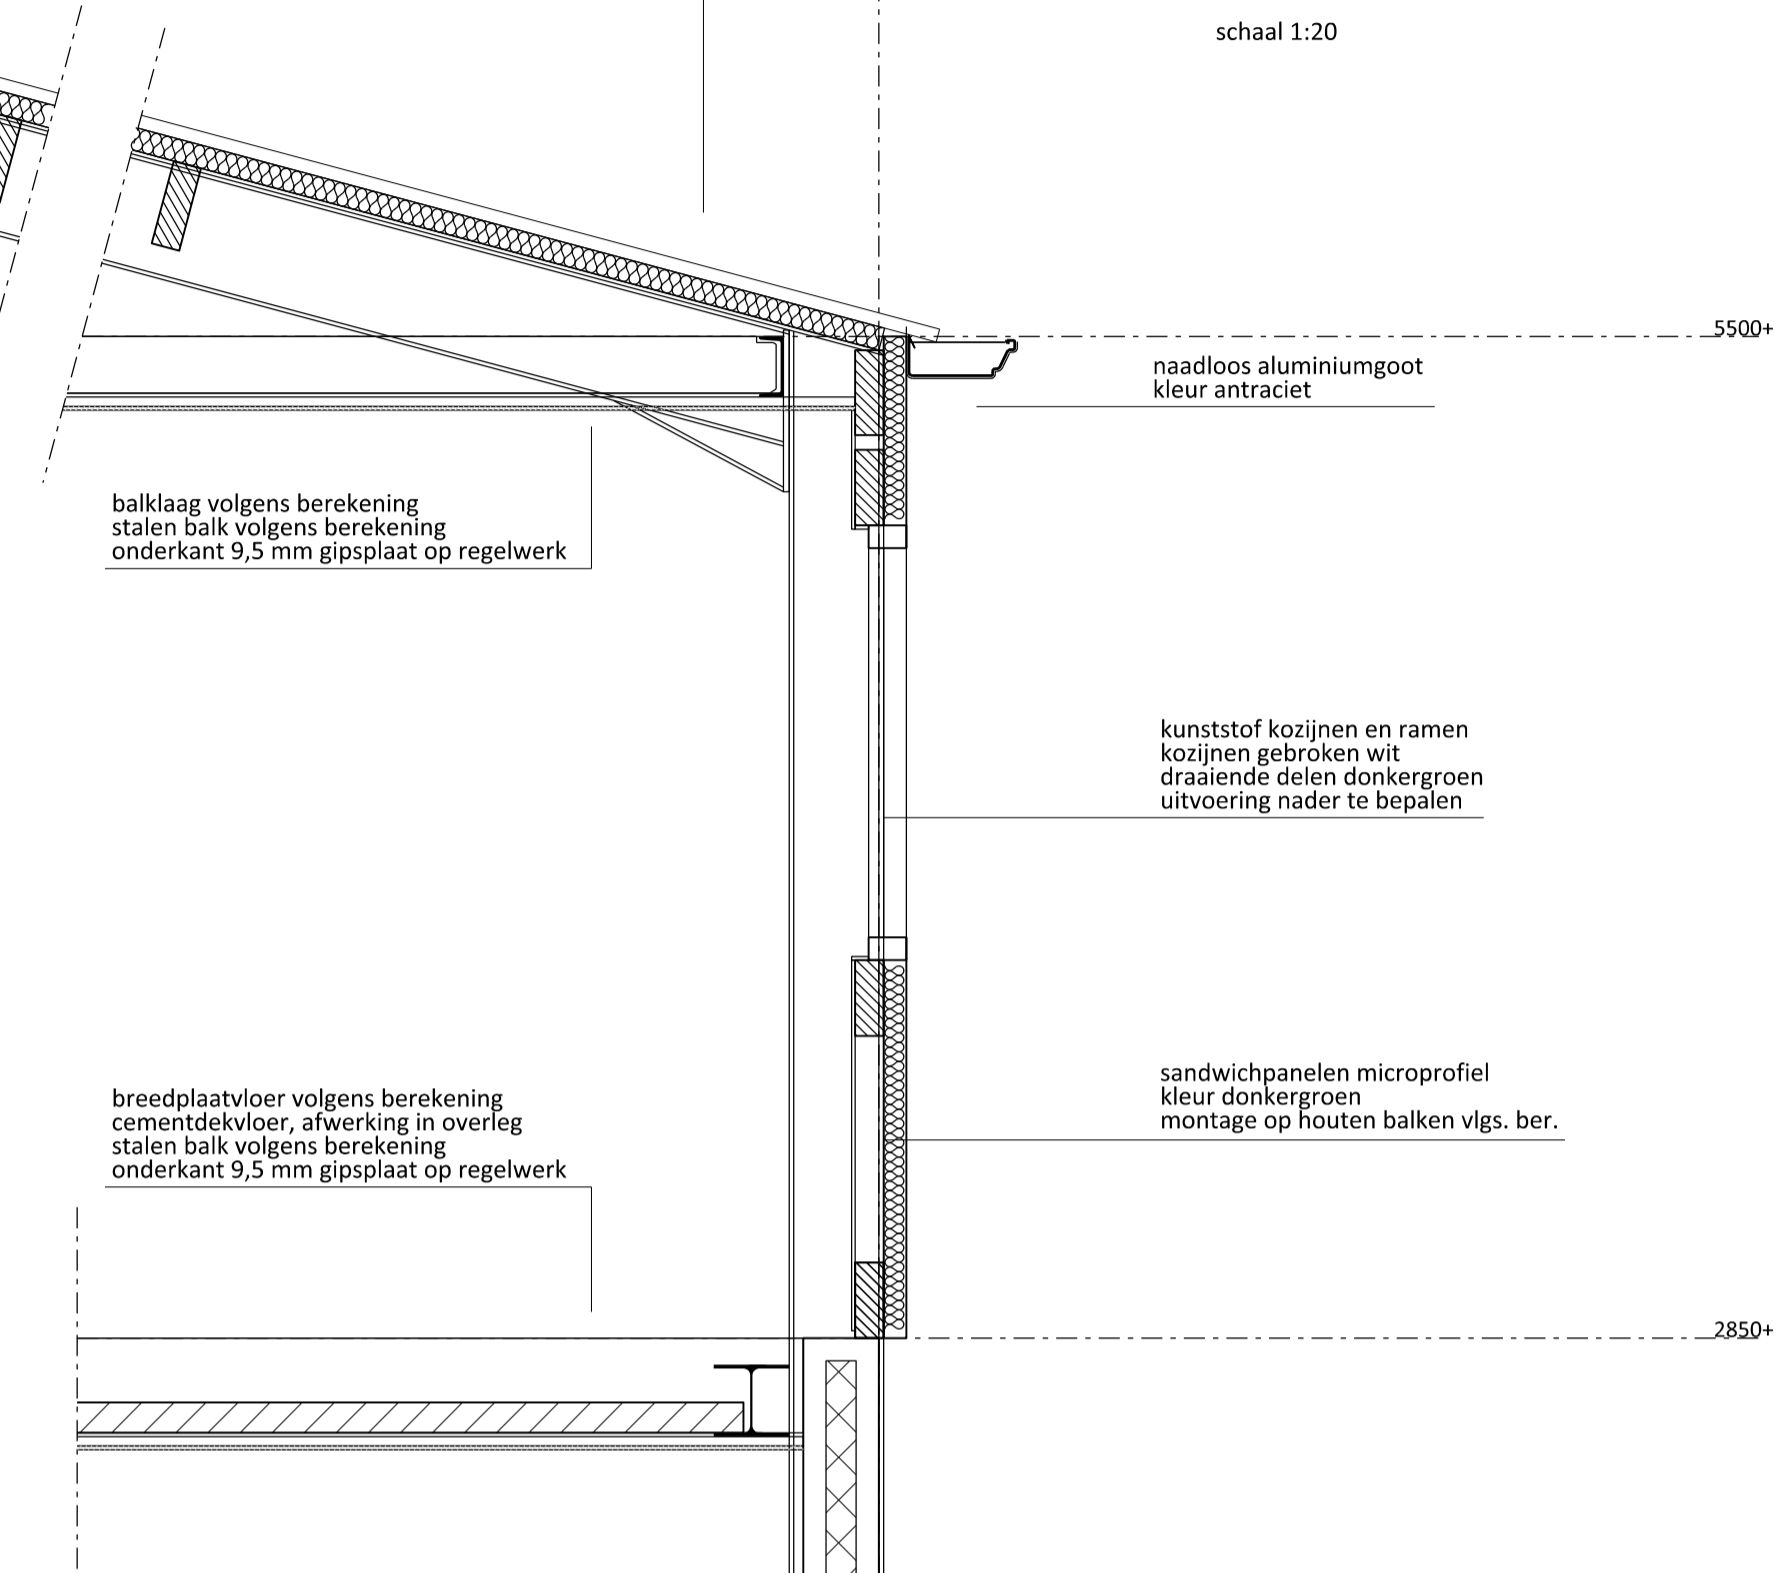

balklaag volgens berekening
stalen balk volgens berekening
onderkant 9,5 mm gipsplaat op regelwerk

naadloos aluminiumgoot
kleur antraciet

kunststof kozijnen en ramen
kozijnen gebroken wit
draaiende delen donkergroen
uitvoering nader te bepalen

sandwichpanelen microprofiel
kleur donkergroen
montage op houten balken vlg. ber.

breedplaatvloer volgens berekening
cementdekvloer, afwerking in overleg
stalen balk volgens berekening
onderkant 9,5 mm gipsplaat op regelwerk

prefab betonpaneel
grindbaksteenmotief kleur vulcaanrood
stalen spant volgens berekening


Principedetails

schaal 1:20


betonvloer op zand
wapening volgens berekening
aanleggen op PE-folie
nivo o.k. = peil
afwerking, leidingen en topklaag e.e.a in overleg

Detail 1

schaal 1:20

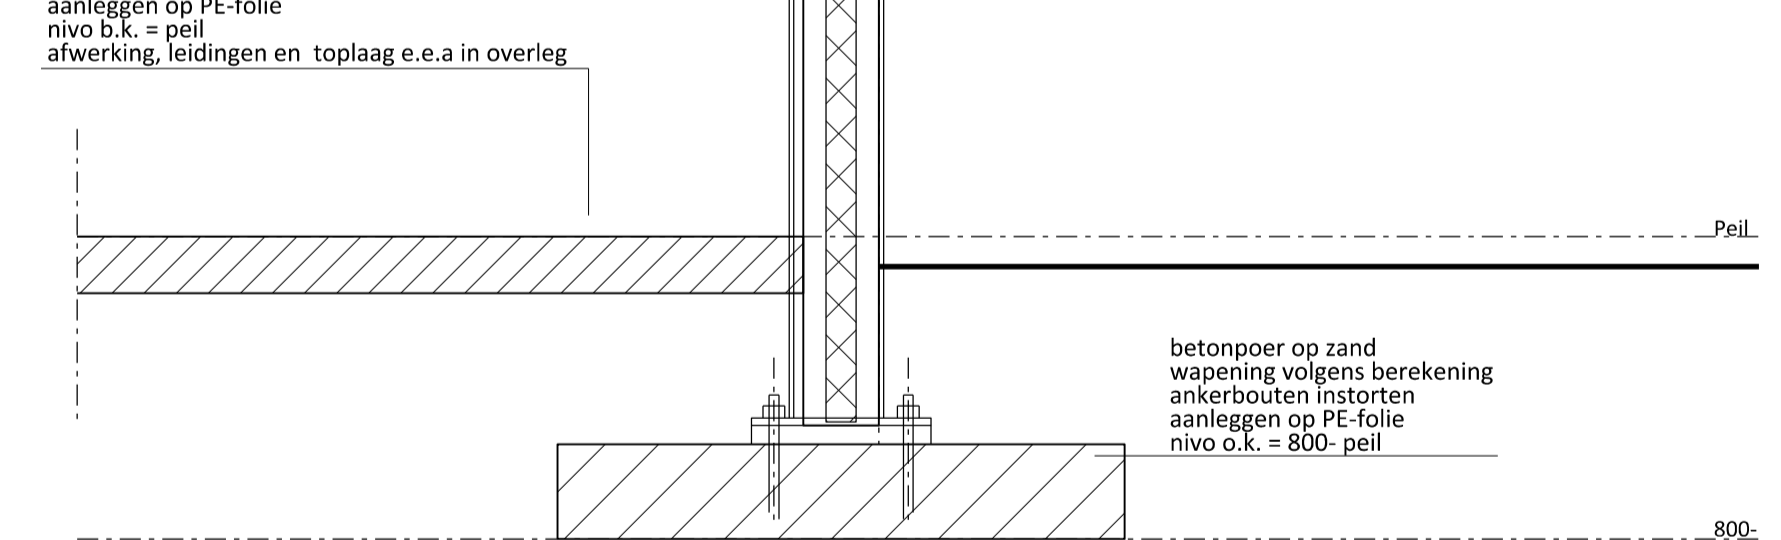

betonpoer op zand
wapening volgens berekening
ankerhouten instorten
aanleggen op PE-folie
nivo o.k. = 800- peil

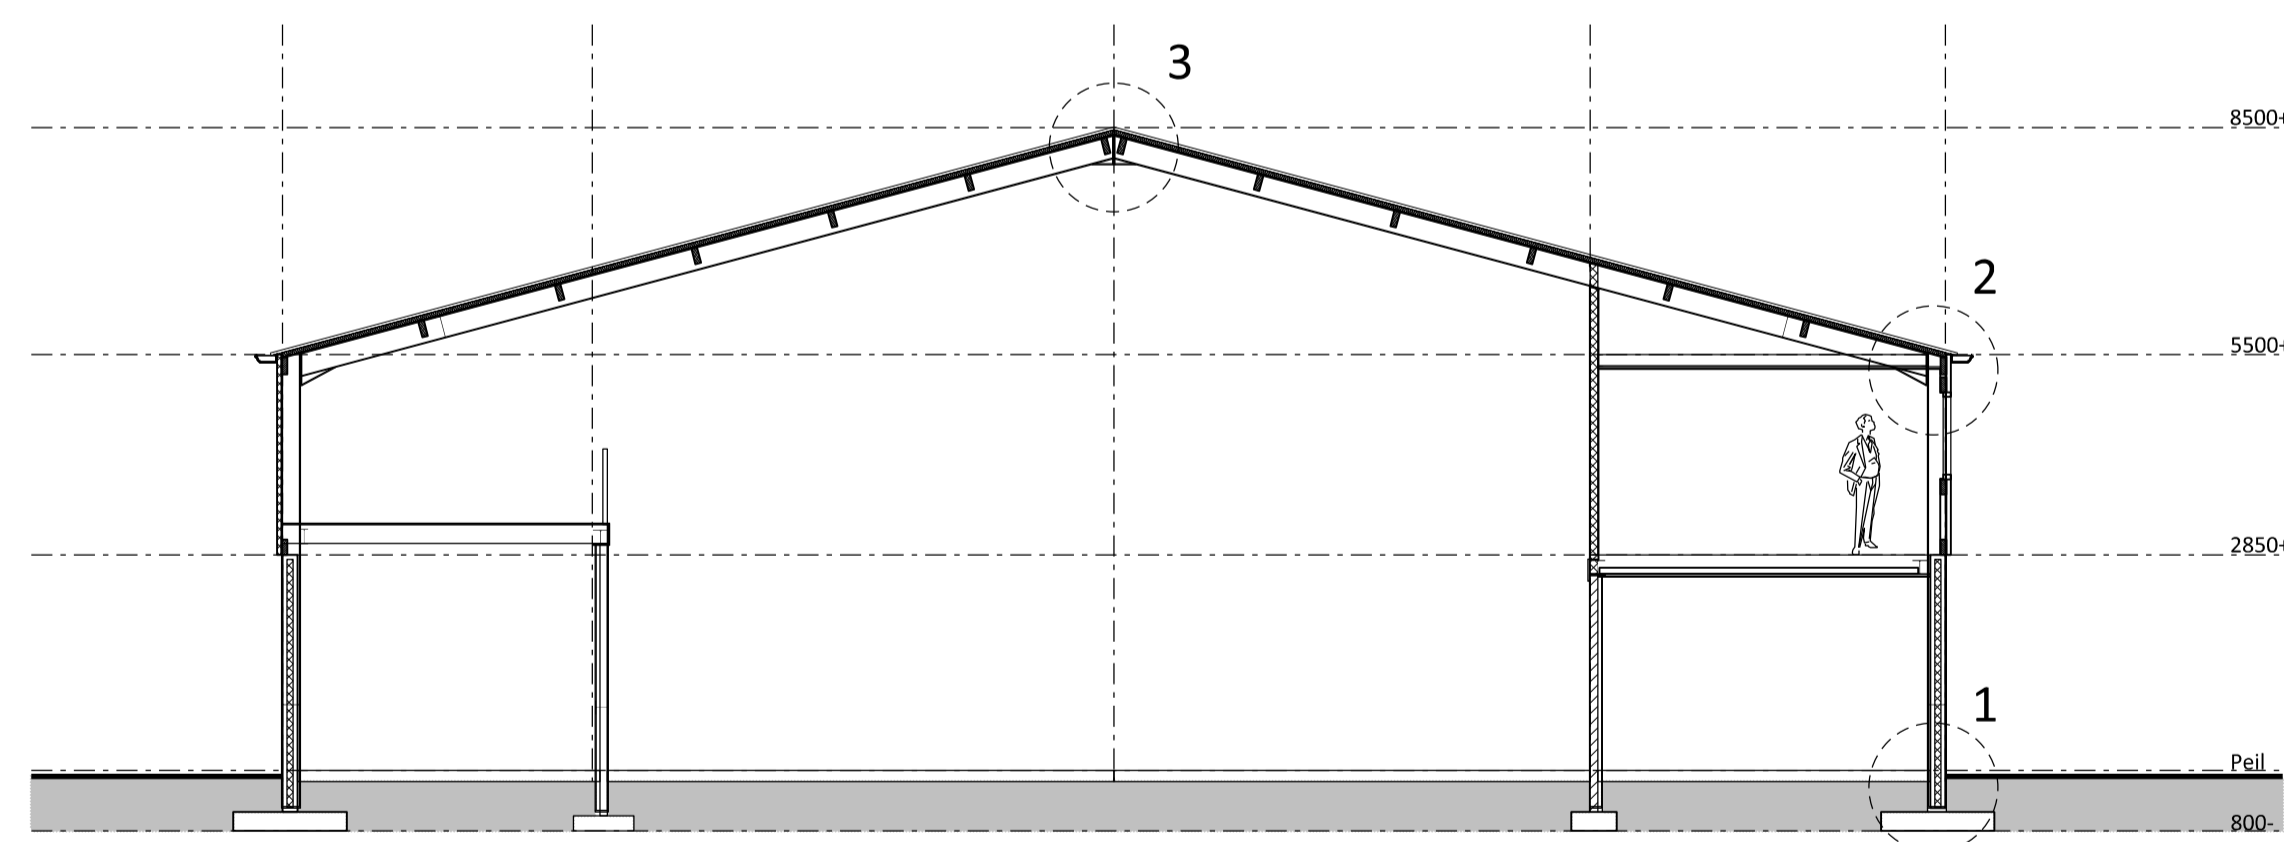

Doorsnede A-A

Van Westreenen Adviseurs
Anthonie Folkerstraat 1a
3772 MP Barneveld
T: (0342) 47 42 55
F: (0342) 47 42 81
E: info@vanwestreenen.nl

Versnellingsweg 65d
7131 JA Lichtevoorde
T: (0544) 37 97 37
F: (0544) 37 83 64
E: info@vanwestreenen.nl



PROJECT:
Schetsplan te bouwen werkplaats/ werktuigenberging
OPDRACHTGEVER:
Landbouwbedrijf Buijs
Kanaal A ZZ 28
7881 LB EMMER-COMPASCUUM
LOCATIE: Kanaal A ZZ 28 te Emmer-Compasuum

SCHAAL: 1:100
GETEKEND: EG
FORMAAT: A1
DATUM: 08/06/2015
WIJZIGING: 02/12/2016

ONDERDEEL:
Plattegrond & doorsnede
maten voor de uitvoering in het werk controleren

PROJECTNUMMER:
BO-BUUS4
Blad 1 van 2