



VERKLARING

- ++++ GRENS VAN HET PLAN
- KADASTRALE INDELING
- VERWIJZING NAAR DWARSPROFIEL
- MATEN IN METERS
- VIADUCT
- AARDGASLEIDING
- TALUD
- PEILHOOGTE

BESTEMMINGEN

- REKREATIEDOELEINDEN
- GROENVOORZIENING
- WATER
- FIETSPAD
- RIJWEG
- WEG

VOORZOVER TER ZAKE DIENENDE ZIJN OP DIT PLAN VAN TOEPASSING DE VOORSCHRIFTEN, BEHORENDE BIJ HET BESTEMMINGSPLAN, EMMEN ETAPPE 4 A"

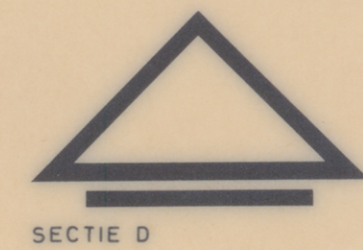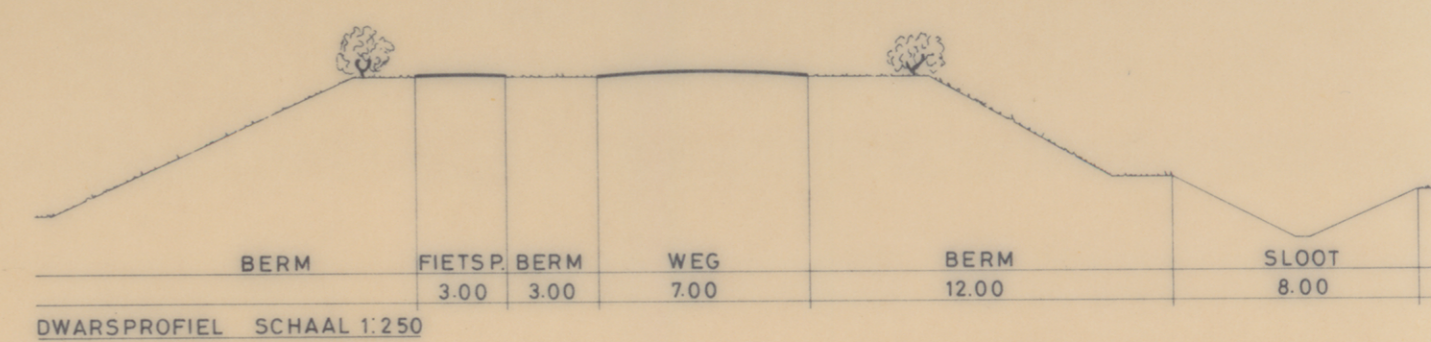

VASTGESTELD DOOR BURGEMEESTER EN WETHOUDERS VAN DE GEMEENTE EMMEN BIJ BESLUIT VAN 29 JUNI 1982.

GOEDGEKEURD DOOR GEDEPUTEERDE STATEN VAN DRENTE BIJ BESLUIT VAN 5 oktober 1982, n. I / AM / 10.470, 1982.

DE SECRETARIS, DE BURGEMEESTER,

DE GRIFFIER, DE VOORZITTER,

GEMEENTE EMMEN		GEMEENTEWERKEN RUIMTELIJKE ORDENING	
gewijzigd FEB.1982	getekend JDH	gewijzigd OKT.1981	getekend JDH
PLAN TOT UITWERKING VAN DE GLOBALE BESTEMMING VERKEERSDOELEINDEN DEEL UITMAKEND VAN HET BESTEMMINGSPLAN „EMMEN, ETAPPE 4 A”			
gezien	akkoord	formaat 60x60	schaal 1:2500
			81.288

