


# VERKLARING AANDUIDINGEN

- ..... GRENS VAN HET PLAN
- ▭ GRENSLIJN VAN DE BEBOUWING
- ▭ BEBOUWINGSOPPERVLAK
- ▭ KADASTRALE ONDERGROND MET TOPOGRAFISCHE GEGEVENS
- W BESTEMMINGSKATEGORIE
- v BESTEMMINGSSPECIFICATIE

- ### BESTEMMINGEN
- Ws WOONDOELEINDEN geschakelde woonhuizen
  - Wv WOONDOELEINDEN vrijstaande woonhuizen
  - VERBLIJFSDOELEINDEN
  - RIJWEG
  - PARKEREN
  - ESPROMENADE
- } VERKEERSDOELEINDEN

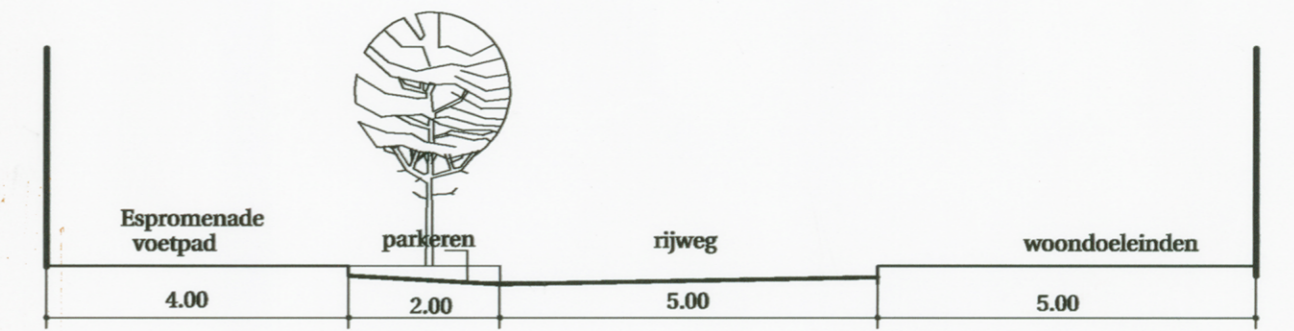

VASTGESTELD DOOR BURGEMEESTER EN WETHOUDERS VAN DE GEMEENTE EMMEN BIJ BESLUIT VAN 14-05-2002

GOEDGEKEURD DOOR GEDEPUTEERDE STATEN VAN DRENTHE BIJ BESLUIT VAN

DE SECRETARIS, DE BURGEMEESTER, DE GRIFFIER, DE VOORZITTER,

*L.O.Z.*



**Dienst Stadsontwikkeling ( STOW )**  
afdeling Ruimtelijke Ontwikkeling

**EMMEN**  
1e UTTWERKING VAN HET BESTEMMINGSPAN " NOORDBARGERES "

schaal 1:1000 datum 27-09-2001  
get. J.E.J.ALBERS form. A0

gew. 11-02-2002 ca 22-02-2002 ca 21-03-2002 ft  
tekeningnr. **01.144**