


VERKLARING

- ++++ GRENS VAN HET PLAN
- GRENSLIJN VAN DE BEBOUWING
- ▭ BEBOUWINGSOPPERVLAK
- ▭ 272 KADASTRALE INDELING
- ▲ VERWIJZING NAAR DWARSPROFIEL
- MATEN IN METERS
- VIADUCT
- SPOORWEG
- ⊙ MAX. AANTAL WONINGEN PER BEBOUWINGSOPPERVLAK
- AARDGASLEIDING

BESTEMMINGEN

- ▭ A.E. WONINGBOUW
- ▭ AGRARISCH GEBIED VAN LANDSCAPPELIJKE WAARDE I
- ▭ AGRARISCH GEBIED VAN LANDSCAPPELIJKE WAARDE II (voorlopige bestemming)
- ▭ REKREATIE DOELEINDEN
- ▭ SPOORWEGDOELEINDEN
- ▭ VERKEERSDOELEINDEN
- ▭ fietspad WEG
- ▭ autoweg
- ▭ GROENVOORZIENING
- ▭ WATER
- ▭ TUIN

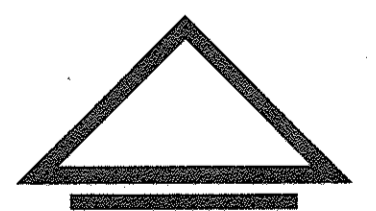


VASTGESTELD DOOR DE RAAD VAN DE
GEMEENTE EMMEN BIJ BESLUIT VAN
DO 27 OKTOBER 1980 NR. 46

DE SECRETARIS, DE VOORZITTER,

GOEDGEKEURD DOOR GEDEPUTEERDE STATEN
VAN DRENTHE BIJ BESLUIT VAN
14-6-1981
NO. 2/112/19.631 old. I
DE GRIFFIER, DE VOORZITTER,

[Handwritten signature]

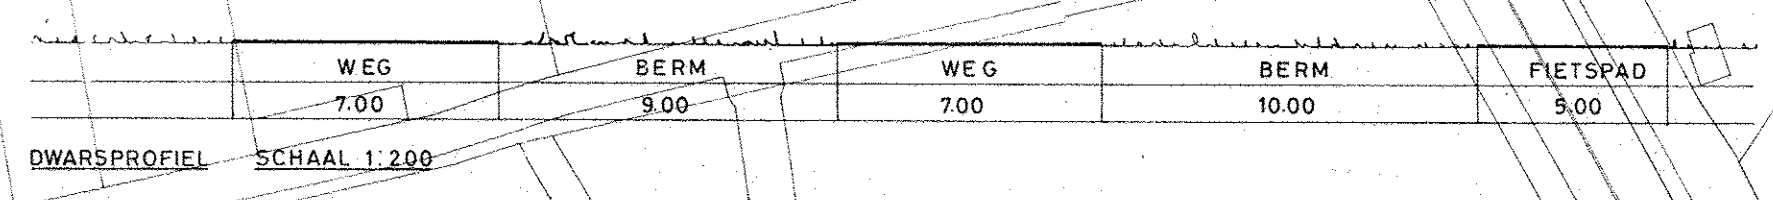

GEMEENTE EMMEN GEMEENTEWERKEN
RUIMTELIJKE ORDENING

gewijzigd JAN 1980 J.D.H. 27 OKT 80 J.D.H.	getekend MEI 1979 J.D.H.	BESTEMINGSPLAN „EMMEN, ETAPPE 4A“	formaat 60x66	schaal 1:2500	79.115
gezien	akkoord				