


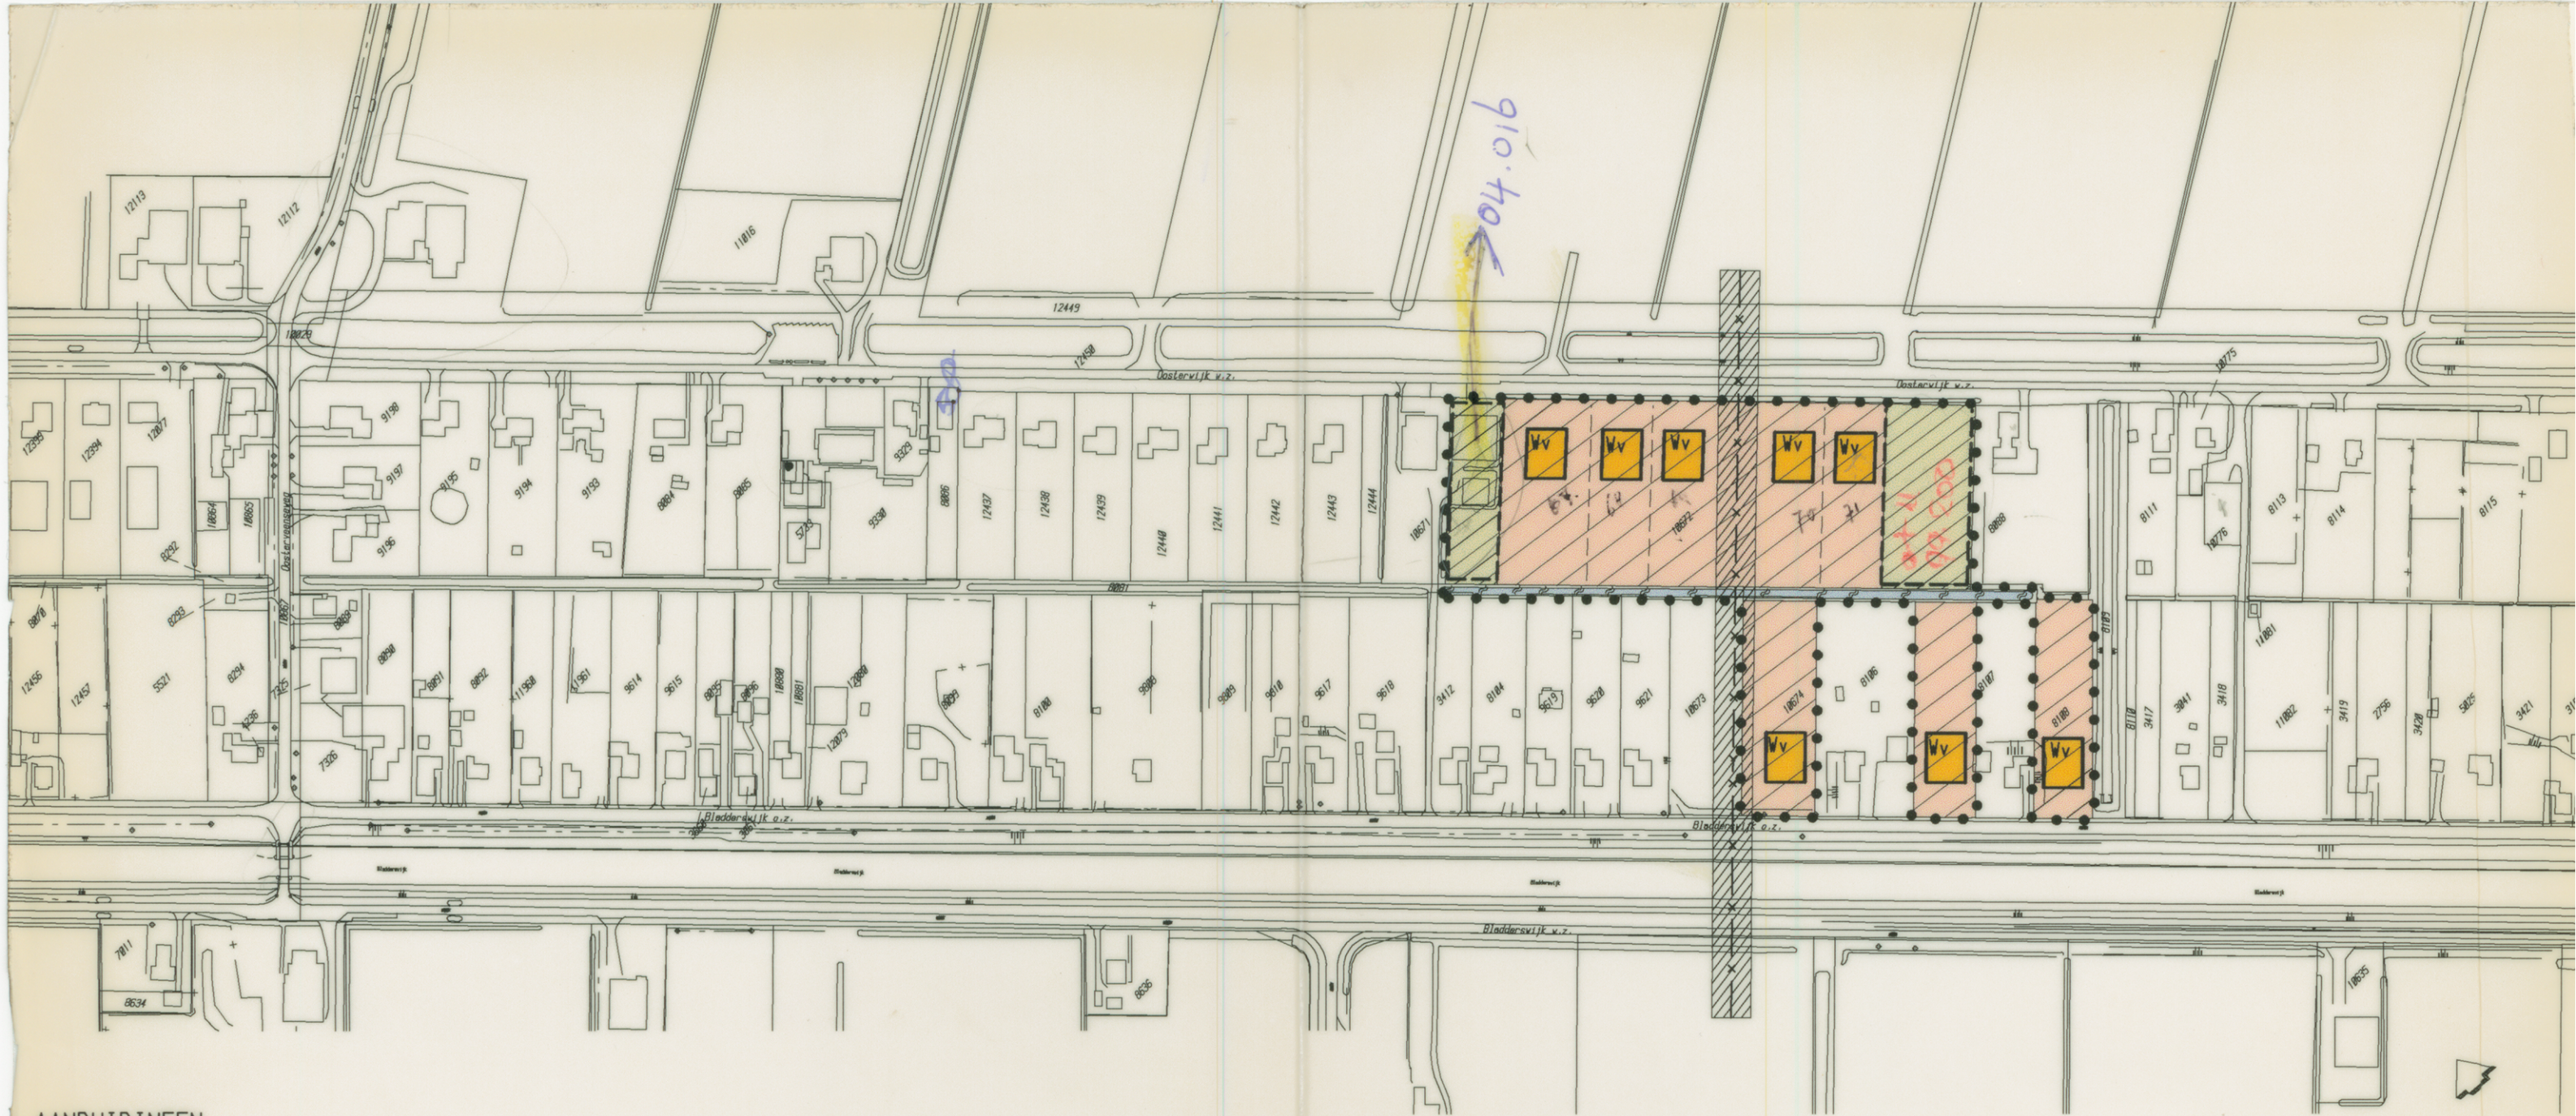

204.016

AANDUIDINGEN

- • • • • GRENS VAN HET PLAN
- KADASTRALE INDELING
- PLANZONE, GEBIED WAARVOOR EEN BIJZONDERE AANVULLENDE BEPALING GELDT
- LEIDINGENSTROOK

BESTEMMINGEN

- WOONDOELEINDEN
VRIJSTAANDE WOONHUIZEN
- WOONDOELEINDEN (tuin)
- WATER


FASTGESTELD DOOR DE RAAD VAN DE
GEMEENTE EMMEN BIJ BESLUIT VAN
22 FEBRUARI, 1996, NR. A13.....

GOEDGEKEURD DOOR GEDEPUTEERDE STATEN
VAN DRENTH BIJ BESLUIT VAN
14 mei 1996 RGV/A 15/9603 281

DE SECRETARIS, DE VOORZITTER,

DE GRIFFIER, DE VOORZITTER,

Handwritten signature in purple ink.

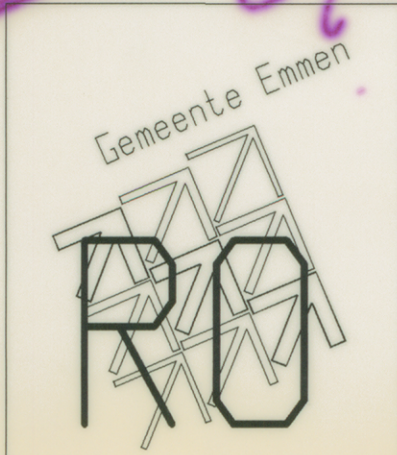

produktgroep Stadsontwikkeling (STOW)
afd. Ruimtelijke Ordening

BESTEMMINGSPLAN "ORANJEDORP"		gew. 1-12-1995
schaal 1:2500	datum 05-07-1995	tekeningnummer
get. FT	form. A3	95.065