


Doel – intenties

Een goede landschappelijke inpassing van de nieuw te bouwen schuur.
 Het huidige erf is vooral aan de voorzijde goed in het groen ingepast.
 Hier staan veel eiken die het erf vanaf de voorzijde een passend halfopen aanblik geven.
 De nadruk van de inpassing moet liggen aan de noordzijde van het erf (Strengdijk vanaf het noorden) en vanaf de Noordersloot. Ter hoogte van de nieuwe stal een breede groenstrook (in historische lengte richting van gebieds eigen assortiment. Deze groenstrook zal er voor zorgen dat de stal in toekomst goed verweven worden in het landschap.
 Een "wadi-waterberging" in de vorm van verlaagde weide zal het hemelwater tijdelijk opvangen.
 Het resultaat moet zijn dat het bedrijf niet beeldbepalend wordt in de omgeving , maar juist een onderdeel wordt van het landschap.
 Er ontstaat tevens een wat behaaglijker klimaat voor de bewoners en de overige flora en fauna.

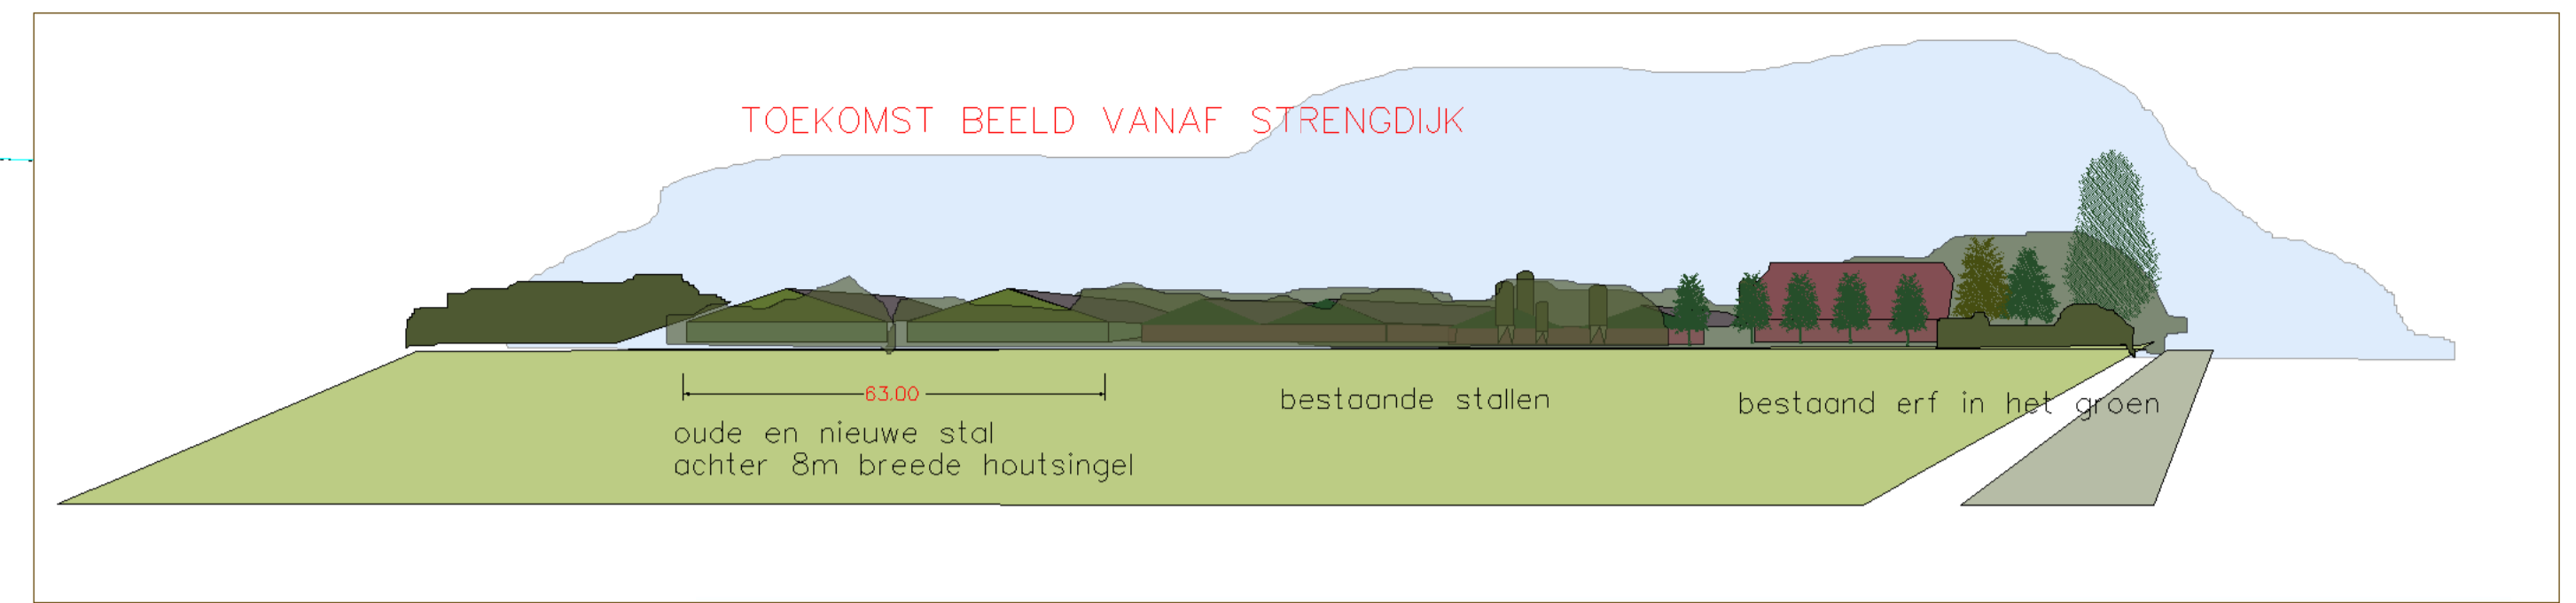


zicht vanaf Strengdijk



zicht vanaf Noordersloot



erf van strengdijk(noord)

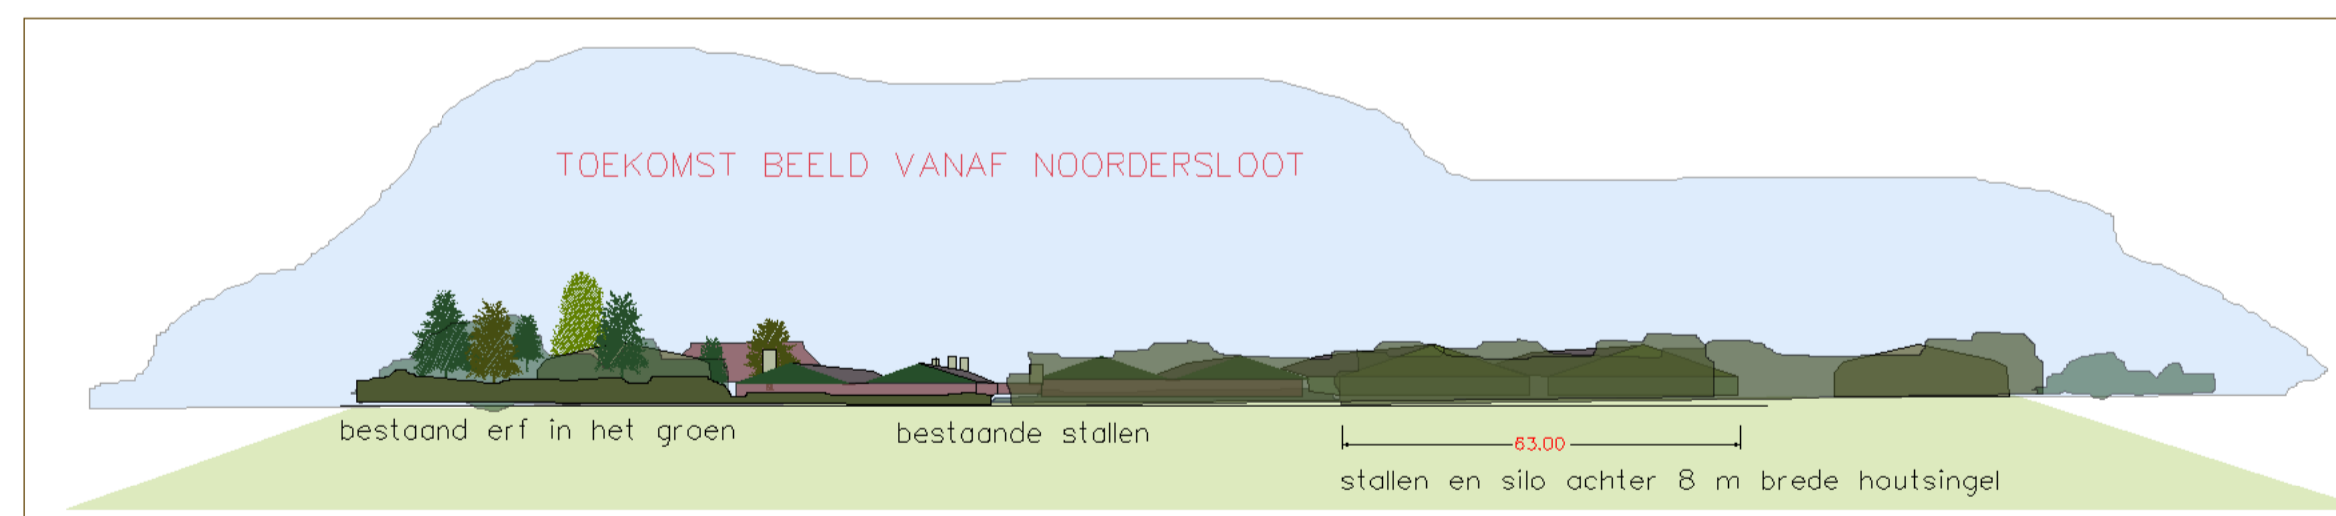

Situatie Gemeente Emmen
 Sectie: I, nrs. 11990, 11991, 14714
 Schaal 1:1000



1925 st te planten bosplantsoen 60/80

lat. naam	ned. naam	aant.	waar geplant
Betula pendula	Ruwe berk	250	door gehele aanplant
Quercus robur	zomer eik	250	door gehele aanplant
Ilex aquifolium	hulst	75	in groepen midden gebied
Prunus avium	zoete kers	175	in groepen midden gebied
Sorbus aucuparia	lijsterbes	175	in groepen aan randen
Prunus spinosa	sleedoorn	175	in groepen aan randen
Crataegus monogyna	eent, meidoorn	175	in groepen aan randen
Corylus avellana	hazelaar	175	door gehele aanplant
Rosa canina	hondsrös	225	in groepen aan randen
Sambucus nigra	Vlier	125	in groepen door gehele aanplant
Alnus glutinosa	Els	125	in groepen door gehele aanplant

AANLEG BOSPLANTSOEN
 terrein spitten met spilmachine, door planten volgens schema/lijst, plantafstand 1x 1,5m in wijdverband

ONDERHOUD BOSPLANTSOEN
 te jaar ankruid bestrijding , vrijhouden beplanting dmv maaien of schoffelen, na 1 jaar inboeten in het 3e/4e jaar na aanplant te gefoeseerde dunning , zgn wijkers en blijvers , het eindresultaat is een singel met enkele uitgedroogde eiken met daaronder een gevarieerde onderbeplanting die gefoeseerd word afgezet (eens in de 6 jaar)

14st Quercus robur maat 10-12
 definitieve plaats bepalen in het werk;
 - boom moet een goede toekomst tegemoet gaan
 - dus op voldoende afstand onderling
 - de bomen moeten zich kunnen ontwikkelen tot volwassen bomen.
 (een boom die in de "weg" staat heeft op een boeren erf geen toekomst!)

AANLEG EKEN
 plantgaten 1x1m losmaken voorzien van 0,1m3 GFTcompost en 1 liter hoogreststof (Ecostyle/bianova/dcm) voorzien van 2 onbehandelde boompalen en drainage/lucht/watergeef slang

ONDERHOUD EIKEN
 te jaar evt. watergeven in drogeperiodes , tevens schoonhoudenboomsplegel in het 3e/4e jaar na aanplant te vormenoei. en controle boombanden

- nieuwe erf verharding 2860m2
- aan te leggen wadi 800m3
- te planten eiken
- te planten gemengdbosje
- aanwezige beplanting

Reuvers Buro voor Groene Ruimtes

Aelderstraat 70
7854 RS Aalden

Werk

MTS Huirne

Onderwerp

Landschappelijke inpassing nieuwbouw

Datum

8-3-2010

Schaal

1:1000

Getek.

Aelderstraat 70
7854 RS Aalden
Tel. (0591) 372328

www.burovoorgroeneruimtes.nl
www.wilfriedreuvers.nl
info@wilfriedreuvers.nl