




DOORSNEDE F - F

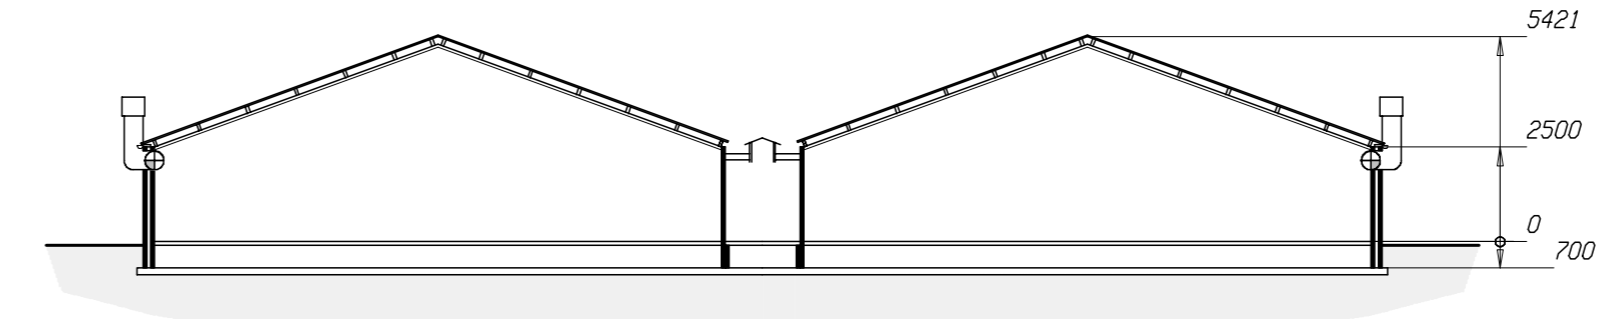


DOORSNEDE G - G

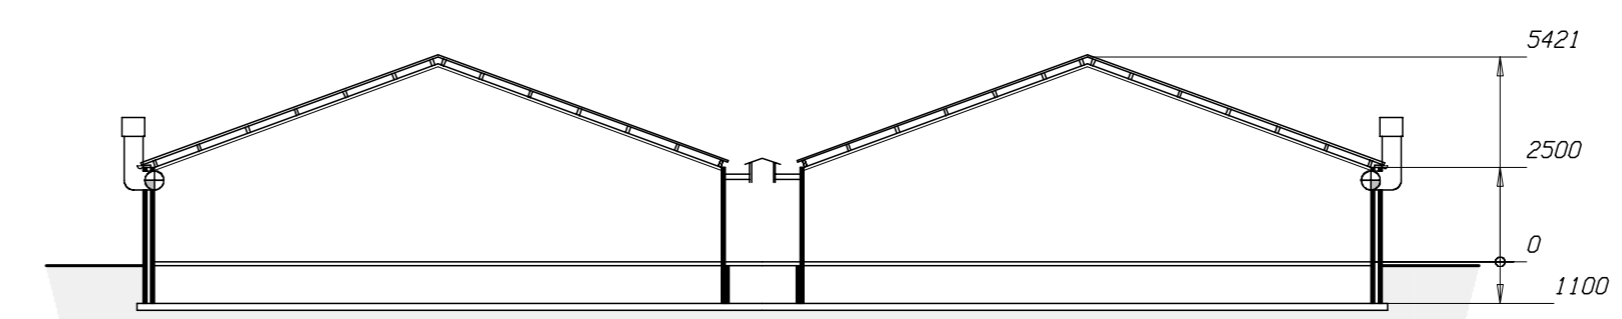


DOORSNEDE H - H

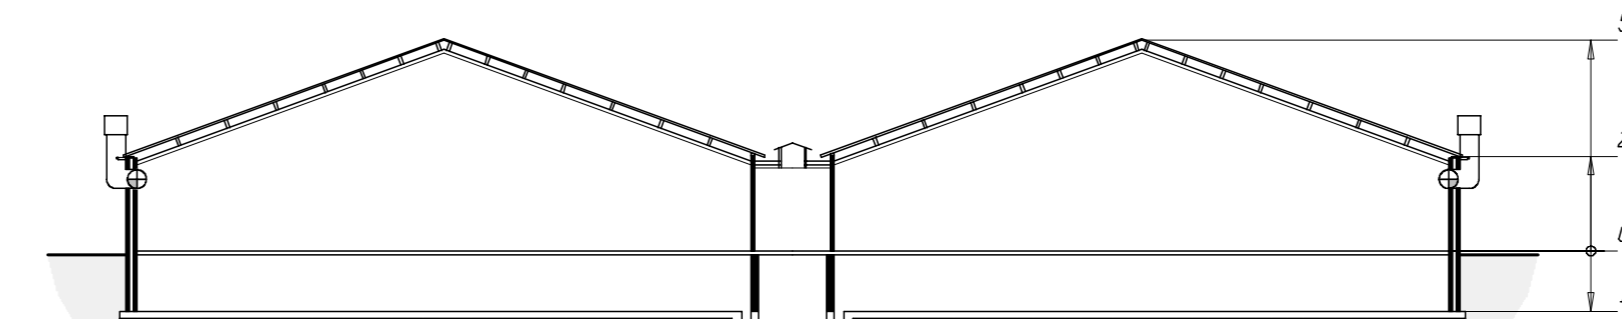


DOORSNEDE I - I

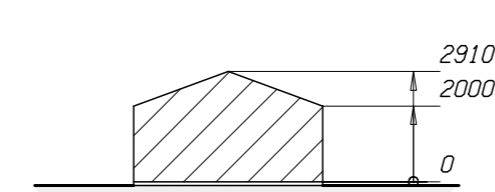

DOORSNEDE J - J

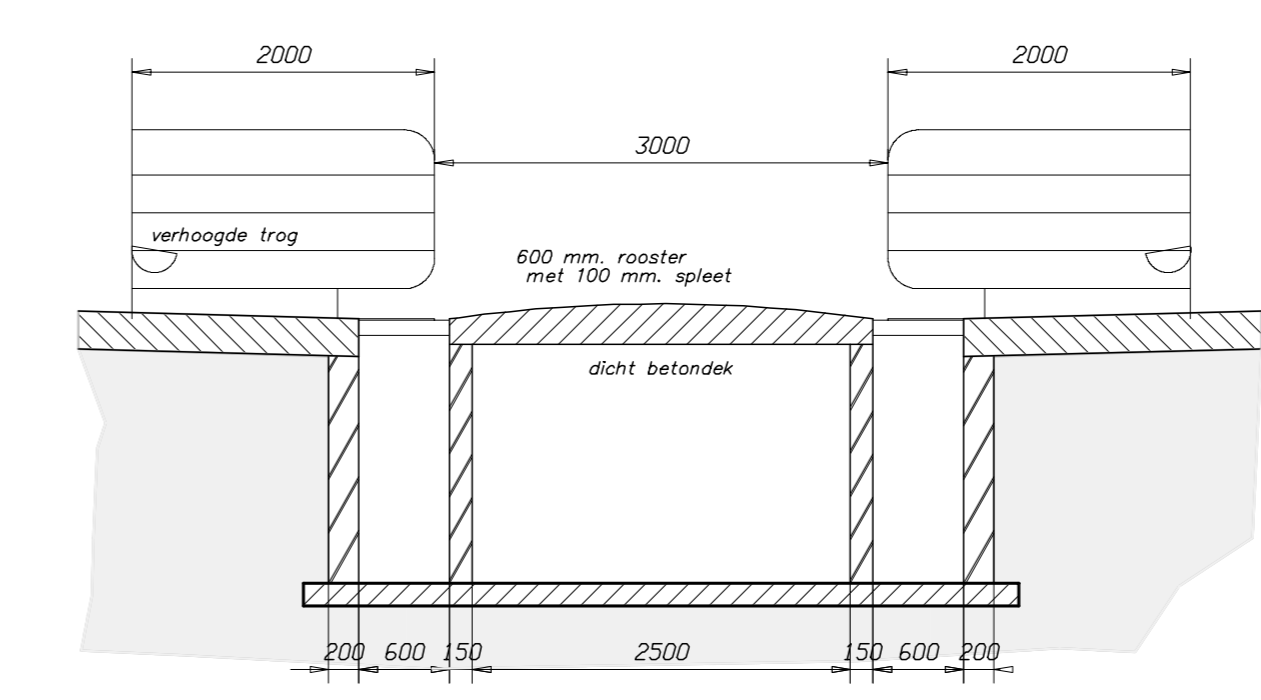

PRINCIPE PU DOORSNEDE GUSTE EN DRAGENDE ZEUGEN 1 : 50

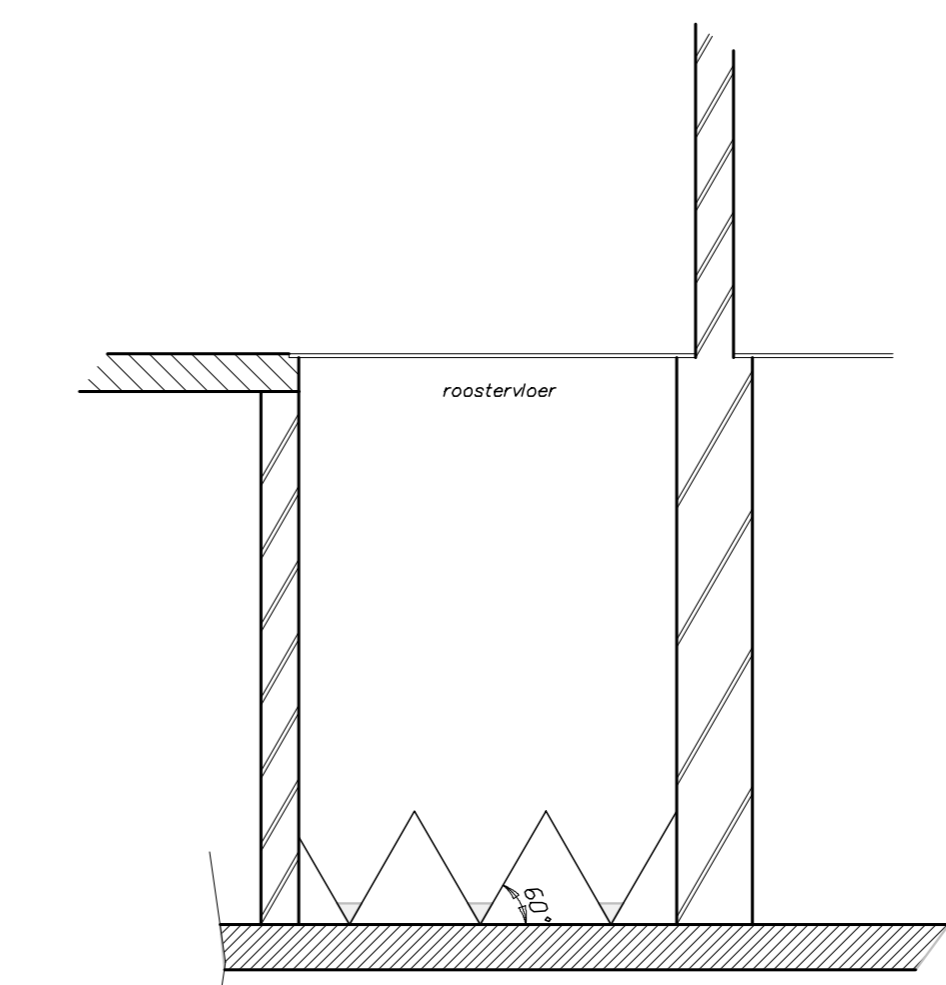

PRINCIPE DOORSNEDE OPFOKAFDELINGEN 1 : 20

RENVOOI

Ventilator 70 stuks ϕ 0,35 kW	24,50 kW
Mestlooppomp	
Kraachversierlo's totaal 71 ton	
Brandblusapparaat 2 stuks	
v.jehmotoren 8 stuks ϕ 0,75 kW	6,00 kW
c.v.-ketal ϕ 68 kW	68,00 kW
hogedrukreiniger	11,00 kW
bestrijdingsmiddelenkast	
kadaverbak met koeling	2,00 kW
diverse handgereedschapmachine's	10,00 kW
voertuistatie motor 5 stuks ϕ 3,00 kW	15,00 kW
noedsaamaggregaat ϕ 80 kW	80,00 kW
watervoorziening ϕ 2 * 2,2 kW pompen + 1 * 1,1 kW compressor	5,50 kW
gasbrander ϕ 8000 Kcal	
dieselotank 1000 + 1200 ltr. met opvangbak	

TOTAAL VERMOGEN	220,00 kW
TOTAAL MESTKELDERHOUD EXCL. SILO'S	4310 m ³

GEBOUW 6 ZEUGENSTAL

Dak:	diagonaal
Wanden:	steen
Vloeren:	beton
Mestkelderinhoud:	160 m ³
Aantal diepplaatsen:	200 guste en dr. zeugen
Aantal dieren:	200 guste en dr. zeugen
Droem-label nr.:	met
Ventilator:	3 ventilatoren

GEBOUW 7 KRAAM/BIGGENSTAL


Dak:	alc. golfplaten
Wanden:	steen
Vloeren:	beton
Mestkelderinhoud:	1900 m ³
Aantal diepplaatsen:	1840 gepenseerde biggen
Aantal dieren:	353 kraamzeugen
Droem-label nr.:	88 85-12-021 "Sindag"
Ventilator:	ventilatoren in afkling

GEBOUW 8 ZEUGENSTAL

Dak:	verbeten-golfplaat
Wanden:	steen
Vloeren:	beton
Mestkelderinhoud:	2250 m ³
Aantal diepplaatsen:	1100 guste en dr. zeugen
Aantal dieren:	1100 guste en dr. zeugen
Droem-label nr.:	88 85-12-021 "Sindag"
Ventilator:	ventilatoren in afkling

GEBOUW 9 BERGRUIMTE

Dak:	alc. golfplaten
Wanden:	steen
Vloeren:	beton
Mestkelderinhoud:	met
Aantal diepplaatsen:	geen

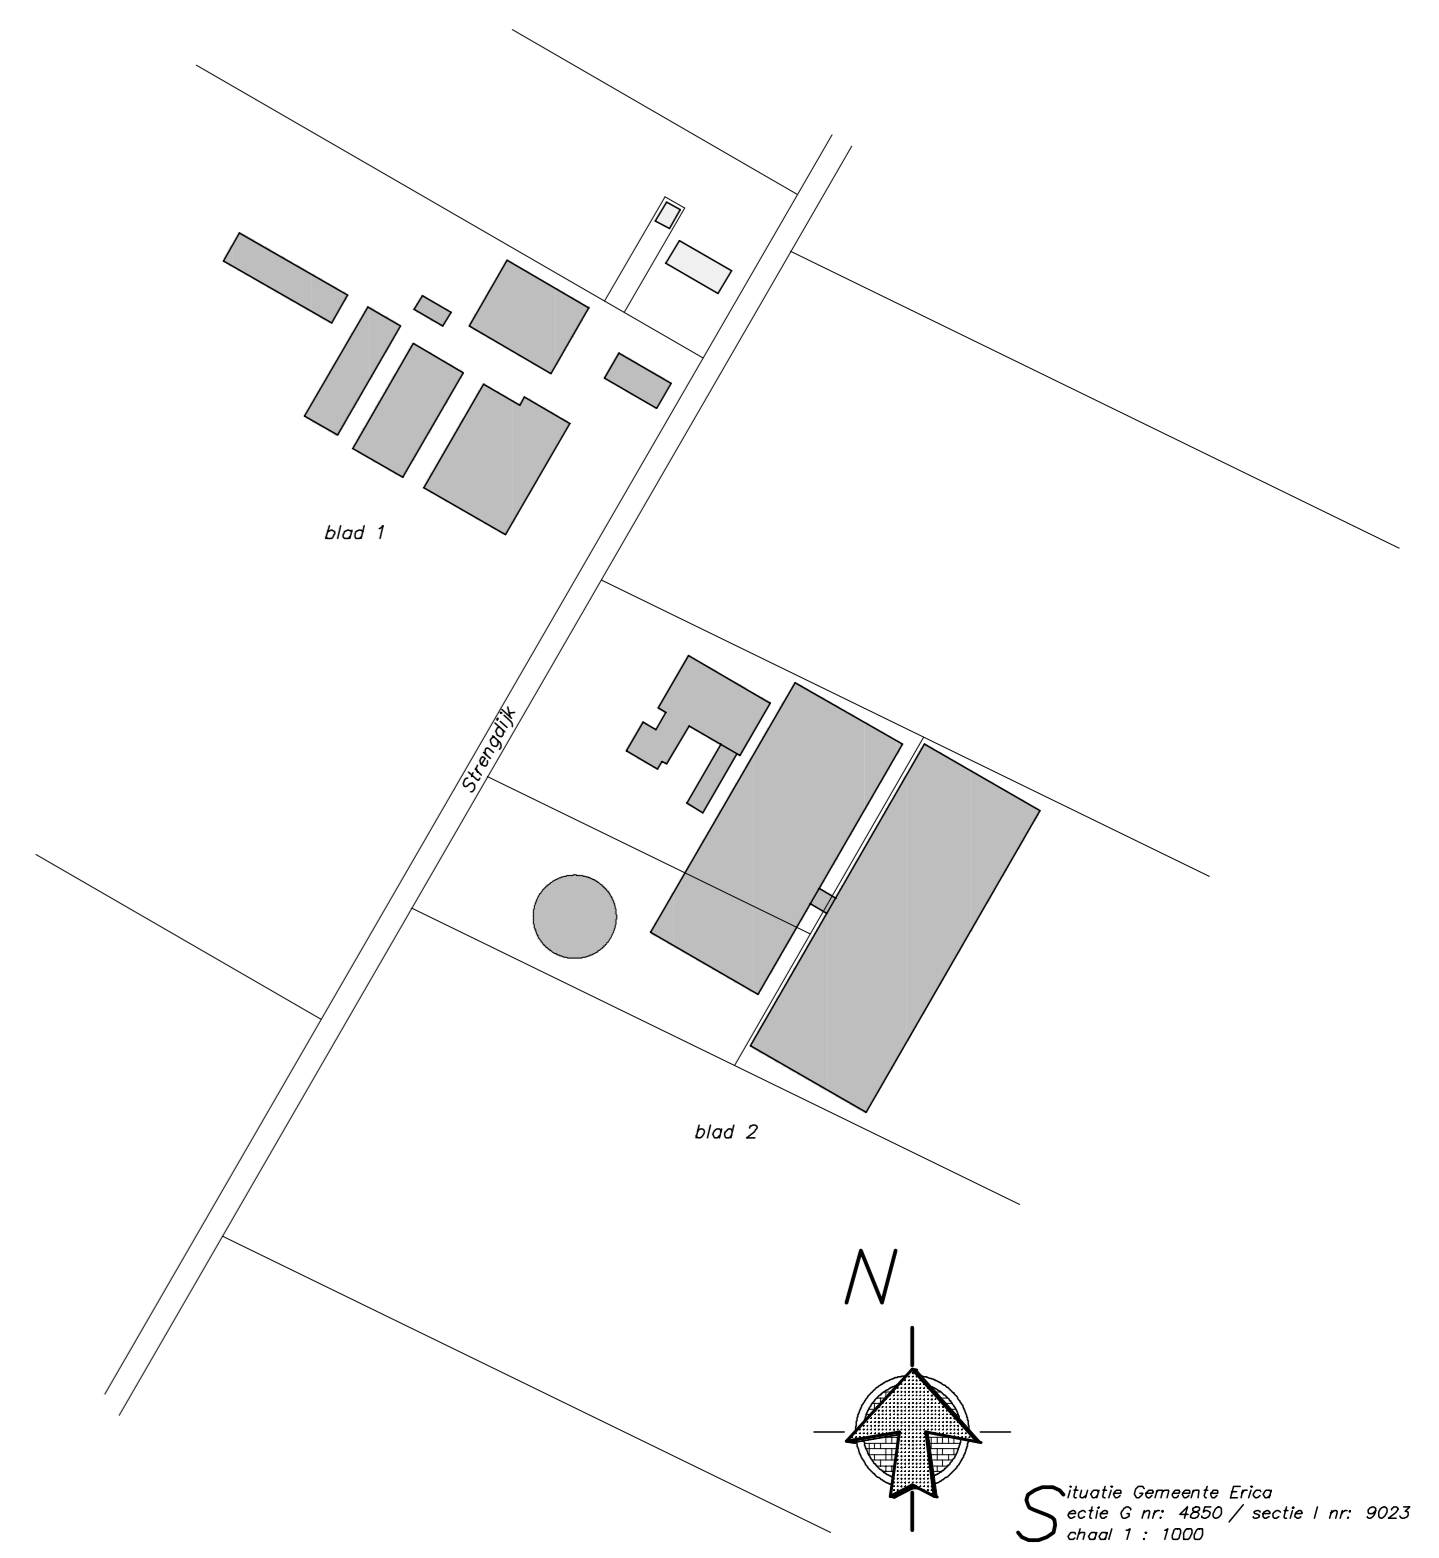

Strengdijk

ACM
 Tel.: 0522-268911
 Aan- en verkoop Coöperatie Meppel b.v.
 Postbus 1033
 7940 KA Meppel

opdrachtgever: W.F. Hulze
 Strengdijk 50
 7887 TG Entlo

schets: 1 : 200
 teken: 1 : 200
 teken aanpakking: s.d.: 02.04.98
 p.c.: G. Jansen s.d.: 02.04.98

verhulnummer: 98-066
 tekennummer: 02