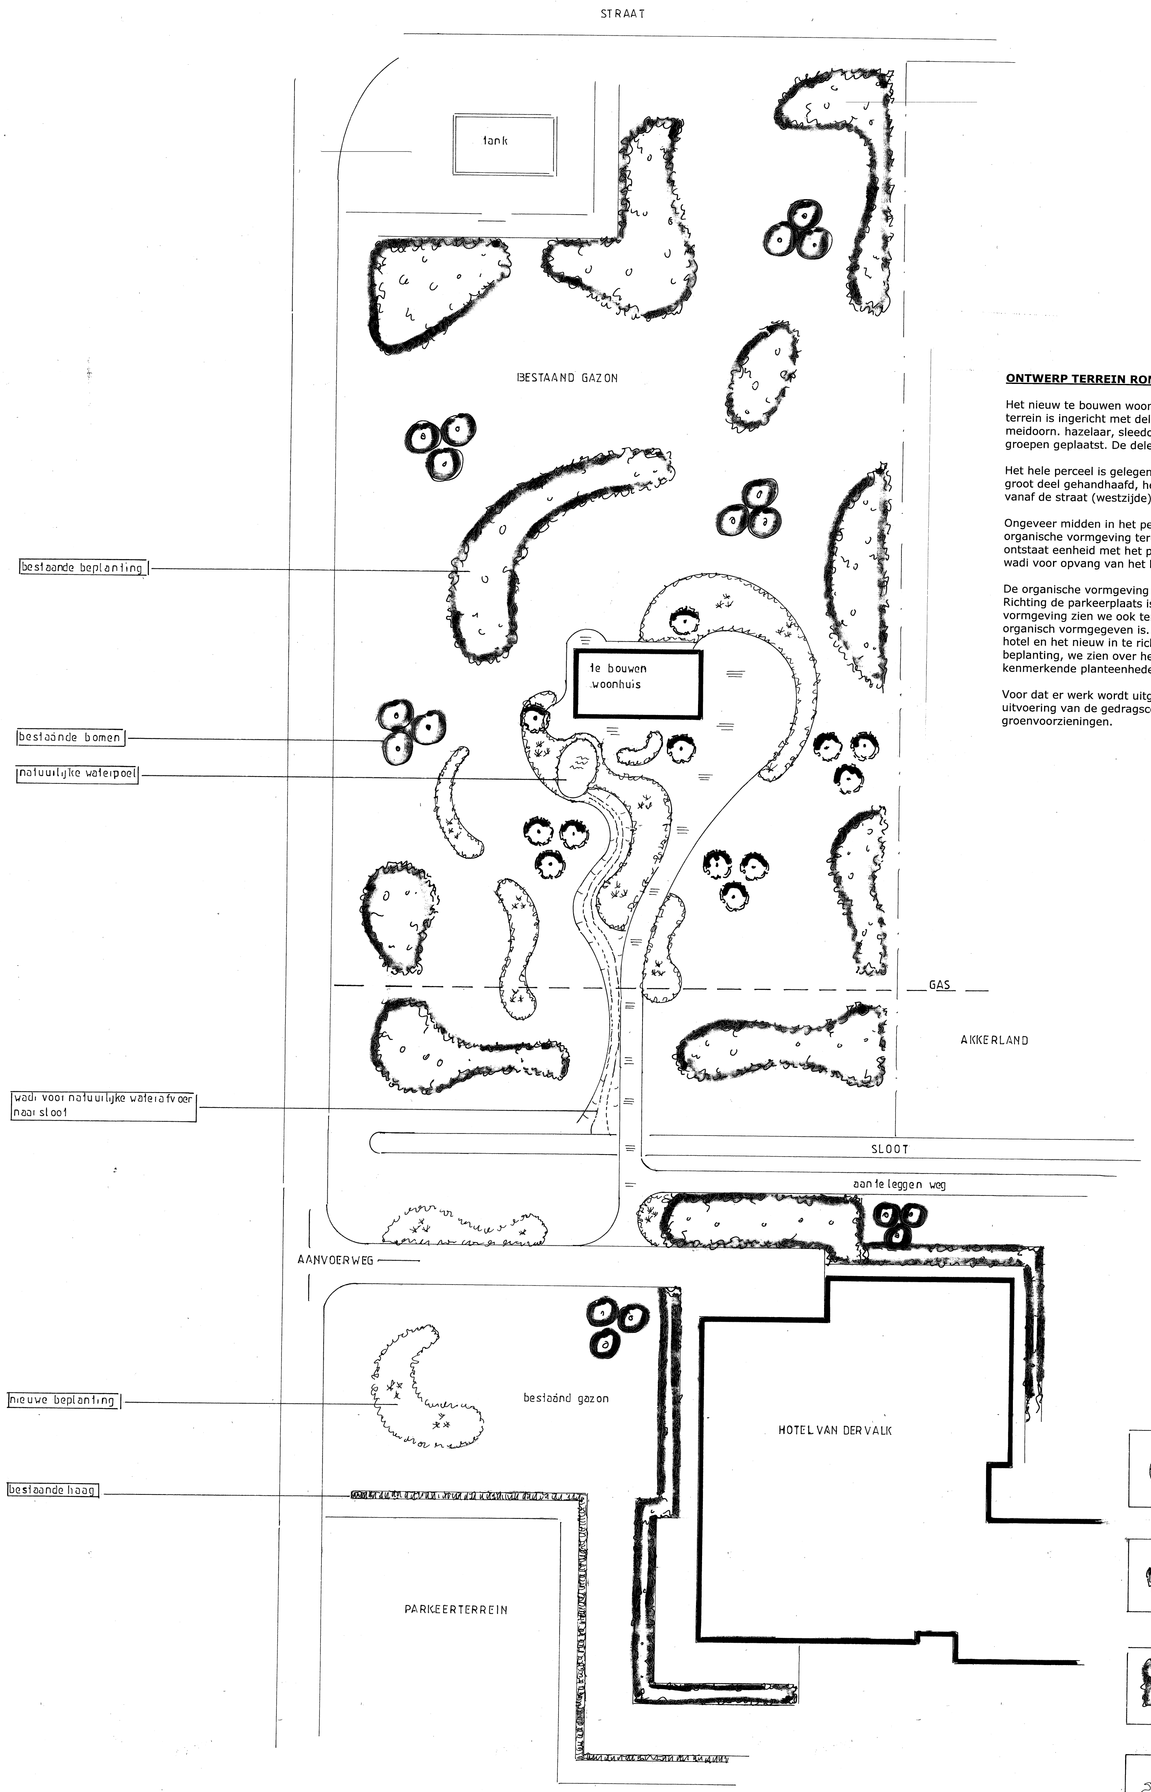

ONTWERP TERREIN ROND NIEUW TE BOUWEN WOONHUIS

Het nieuw te bouwen woonhuis wordt geplaatst in een al reeds ingericht terrein. Dit terrein is ingericht met delen beplanting bestaande uit inheemse struiken zoals meidoorn. hazelaar, sleedoorn en lijsterbes. Verder zien we bomen als eik en linde in groepen geplaatst. De delen met beplanting zijn organisch vormgegeven.

Het hele perceel is gelegen in een open gebied, het karakter van die openheid is voor een groot deel gehandhaafd, het perceel is aan de zijkanten is deels open, we zien doorkijken vanaf de straat (westzijde) naar de oostzijde.

Ongeveer midden in het perceel wordt het nieuwe woonhuis gebouwd. Hier zien we de organische vormgeving terug in de vormen van de plantvakken en de verharding. Er ontstaat eenheid met het perceel. Verder zien we hier een natuurlijke waterpoel en een wadi voor opvang van het hemelwater afkomstig van de verharding.

De organische vormgeving zien we bovendien terug op het perceel rondom het hotel. Richting de parkeerplaats is een plantvak gepland in organische vormen. Deze vormgeving zien we ook terug aan de voorzijde van het hotel waar de vijver ook organisch vormgegeven is. Er duidelijk eenheid te zien tussen het gebied rondom het hotel en het nieuw in te richten terrein. We zien dit uiteindelijk ook terug in de beplanting, we zien over het gehele terrein groepen met moeraseiken en siergrassen, kenmerkende planteenheden.

Voor dat er werk wordt uitgevoerd hebben we de regels in acht te nemen betreffende de uitvoering van de gedragscode flora en faunawet bestendig beheer gemeentelijke groenvoorzieningen.

Datum:	01_04_14
Formaat:	70 X 55
Schaal:	1 :500
Getekend:	M. Reurink
Diversen:	
Copyright©:	www.snoek.nu

Snoek hoveniers

www.snoek.nu

Project	: Inrichten tuin rond woonhuis
Opdrachtgever:	Van der Valk Hotel Emmen BV
Adres	: Verlengde Hereendijk 50
Woonplaats	: Emmen
Telefoon	: