

kleur / materiaal staat

gevels	baksteen
	rood / rood-bruin genuanceerd
plint gebouw	-
gevel bekleding	-
borstwering	-
voegwerk	cement, grijs (geborsteld)
kozijnen	kunststof, vlak profiel, RAL 9010
ramen	kunststof, vlak profiel, RAL 9010
deuren	kunststof, vlak profiel, RAL 9010
raamdorpels	belgisch hardsteen, naturel
dakgoten	kunststof
hwa	kunststof
dakbedekking	pannen, antraciet mat of mat gegl.
boeidelen	kunststof, RAL 9010

KUIPERS-
KOERS BOUW

EMMEN / NIEUW SCHOONEBEEK
Columbusstraat 2 7825 VR Emmen

Tel. 0524-763410
www.kuipersenkoersbouw.nl
info@kuipersenkoersbouw.nl





opdrachtgever: fam. Oosting
adres: Nolsstraat 10
PC / plaats: 7814 RD Weerdinge
tel: 06-46662324
email: johan-oosting@hotmail.com

werkomschrijving:
Nieuwbouw passiefhuis
aan de Steenbakkerijweg te Weerdinge

projectnummer: 17-0042
tekeningnummer: DO-01

fase:	Definitief ontwerp
onderdeel:	Ontwerp
getekend:	HvdL
schaal:	1:100
formaat:	A3
datum:	13-10-2017
wijz. A:	31-10-2017
wijz. B:	07-11-2017
wijz. C:	
wijz. D:	

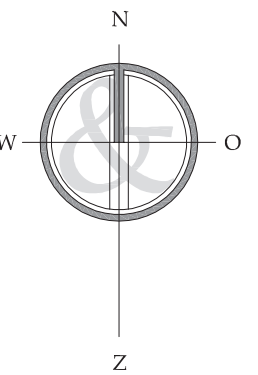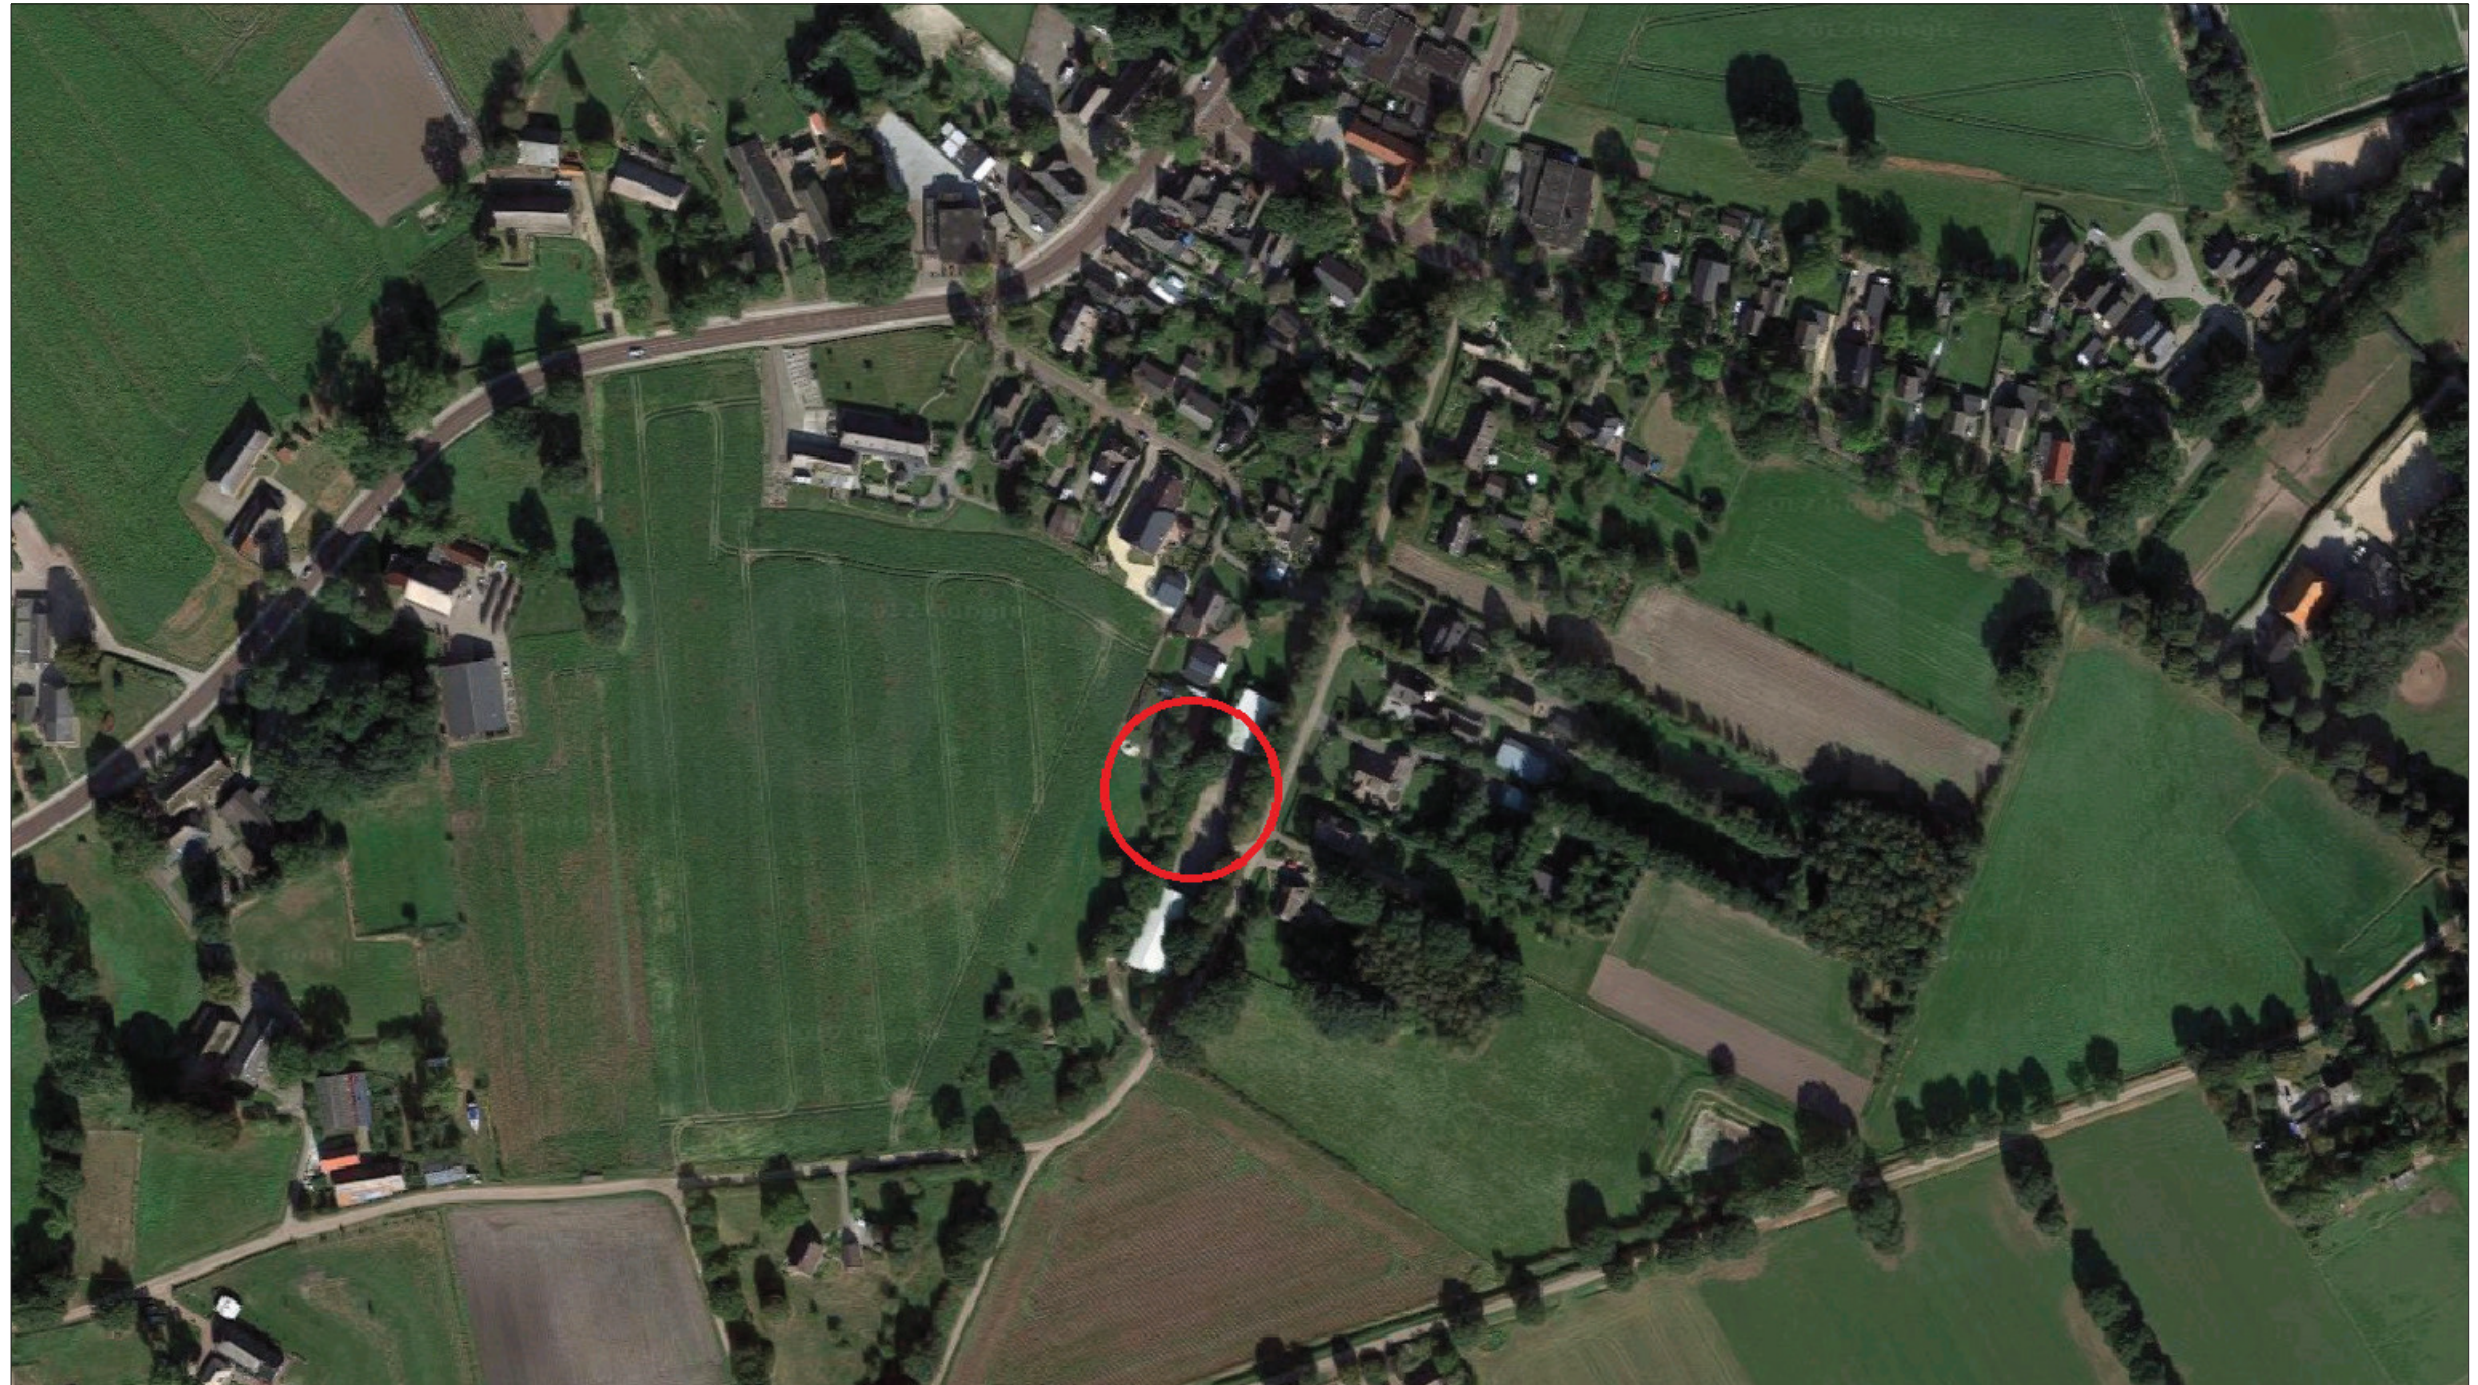

omgeving Weerdinge (Emmen)



NOORDZIJDE (schuur)



OOSTZIJDE (steenbakkerijweg)



OOSTZIJDE (steenbakkerijweg)



OOSTZIJDE (kavel)



ZUIDZIJDE (schuur)



ZUIDZIJDE (schuur) / WESTZIJDE



WESTZIJDE




WESTZIJDE / NOORDZIJDE (schuur)




NOORDZIJDE



OOSTZIJDE (kavel)

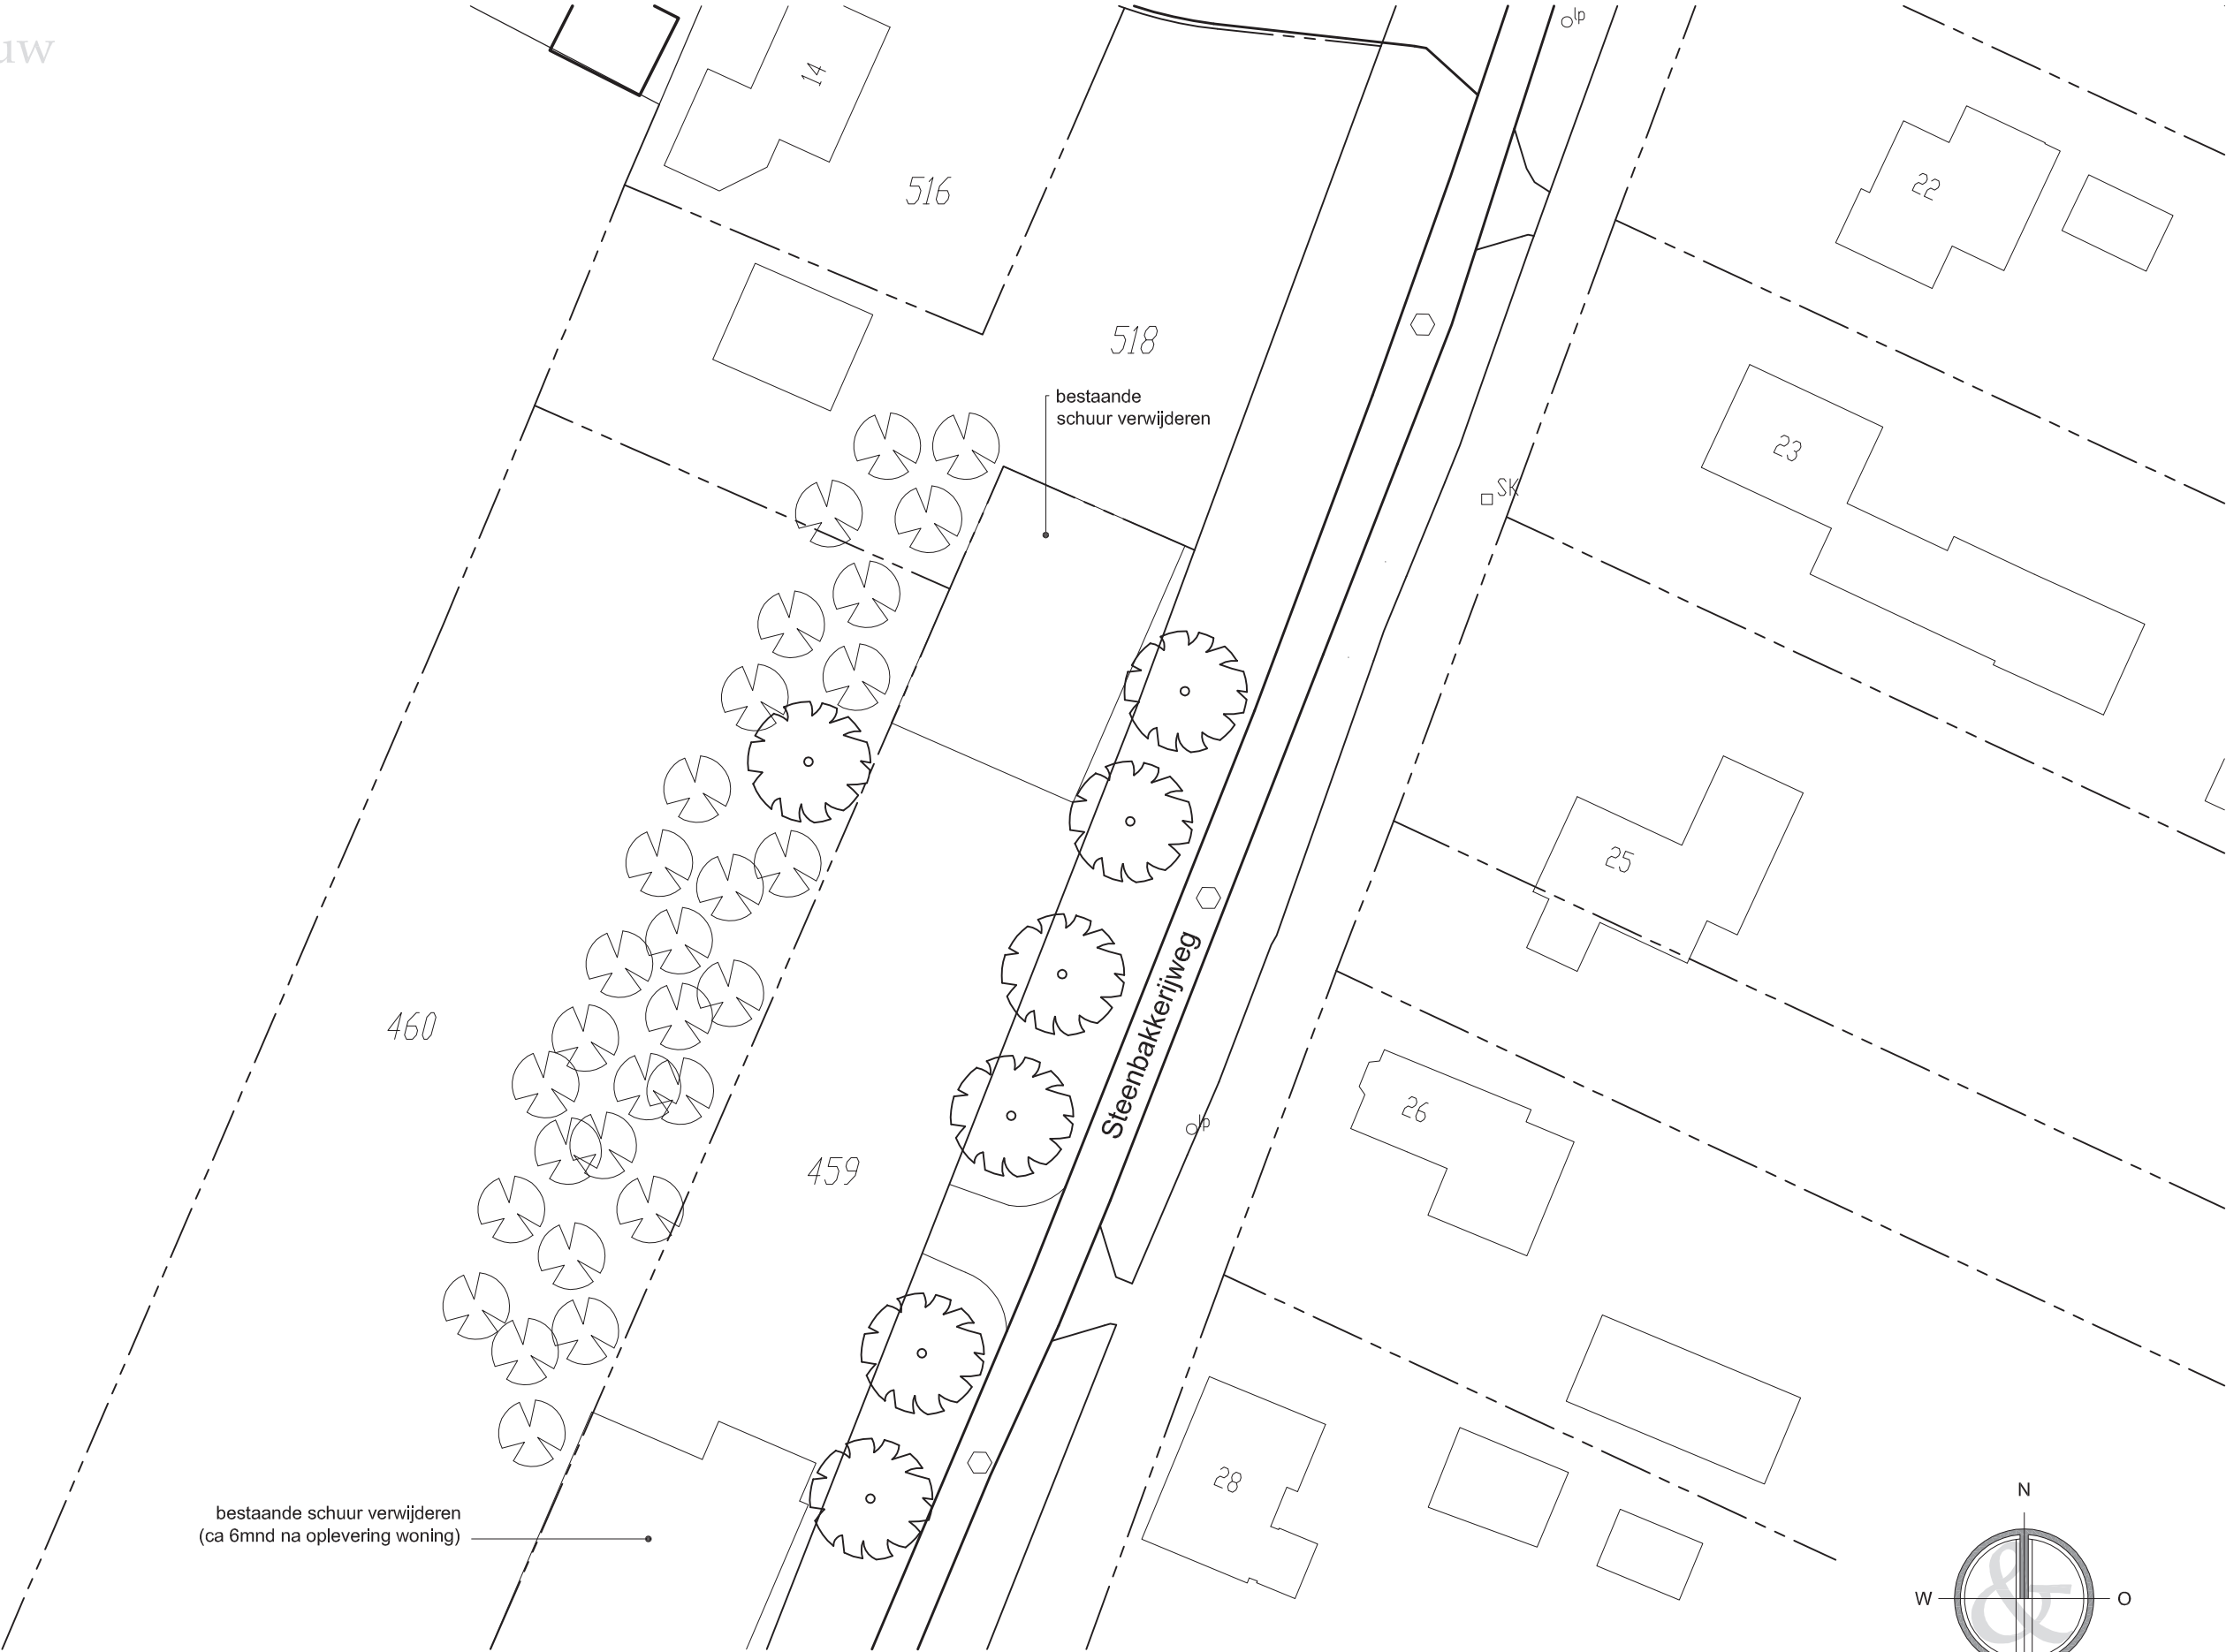

situtatie bestaand (schaal 1:500)

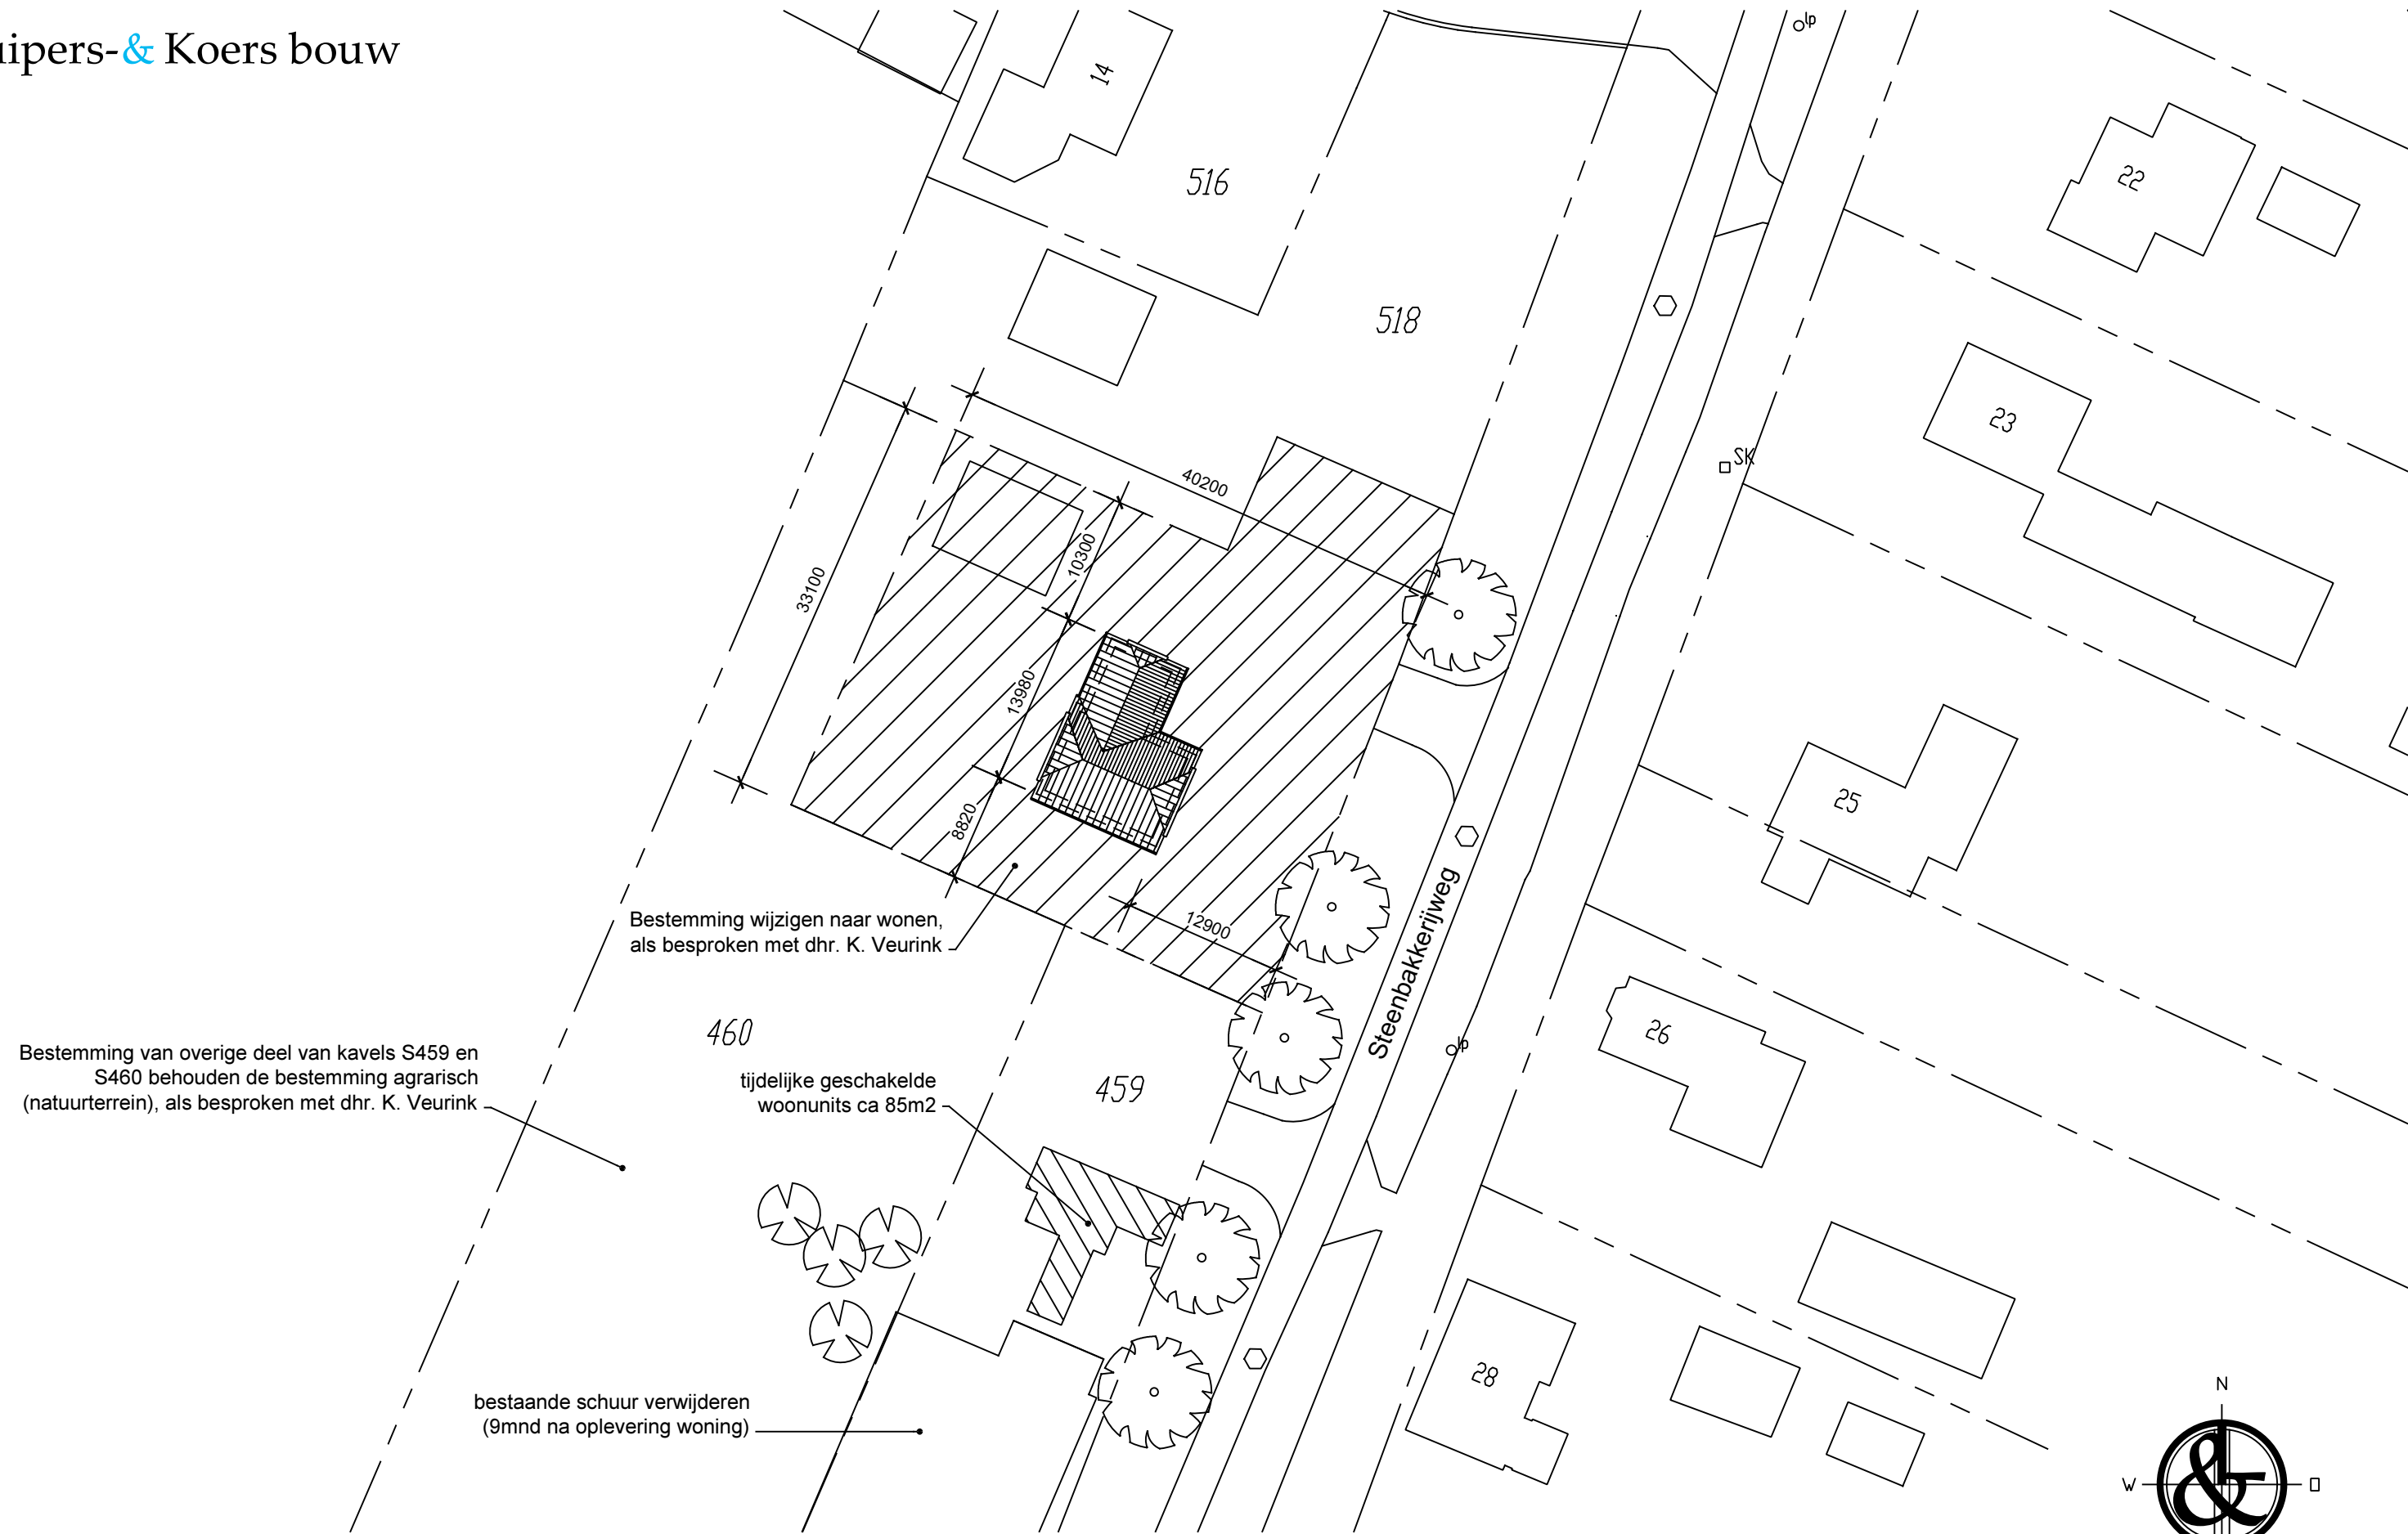


situatie nieuw (schaal 1:500)

Aanvulling vooroverleg/conceptaanvraag met zaaknummer 107373-2017




voorgevel
(oostgevel)

rechtergevel
(noordgevel)

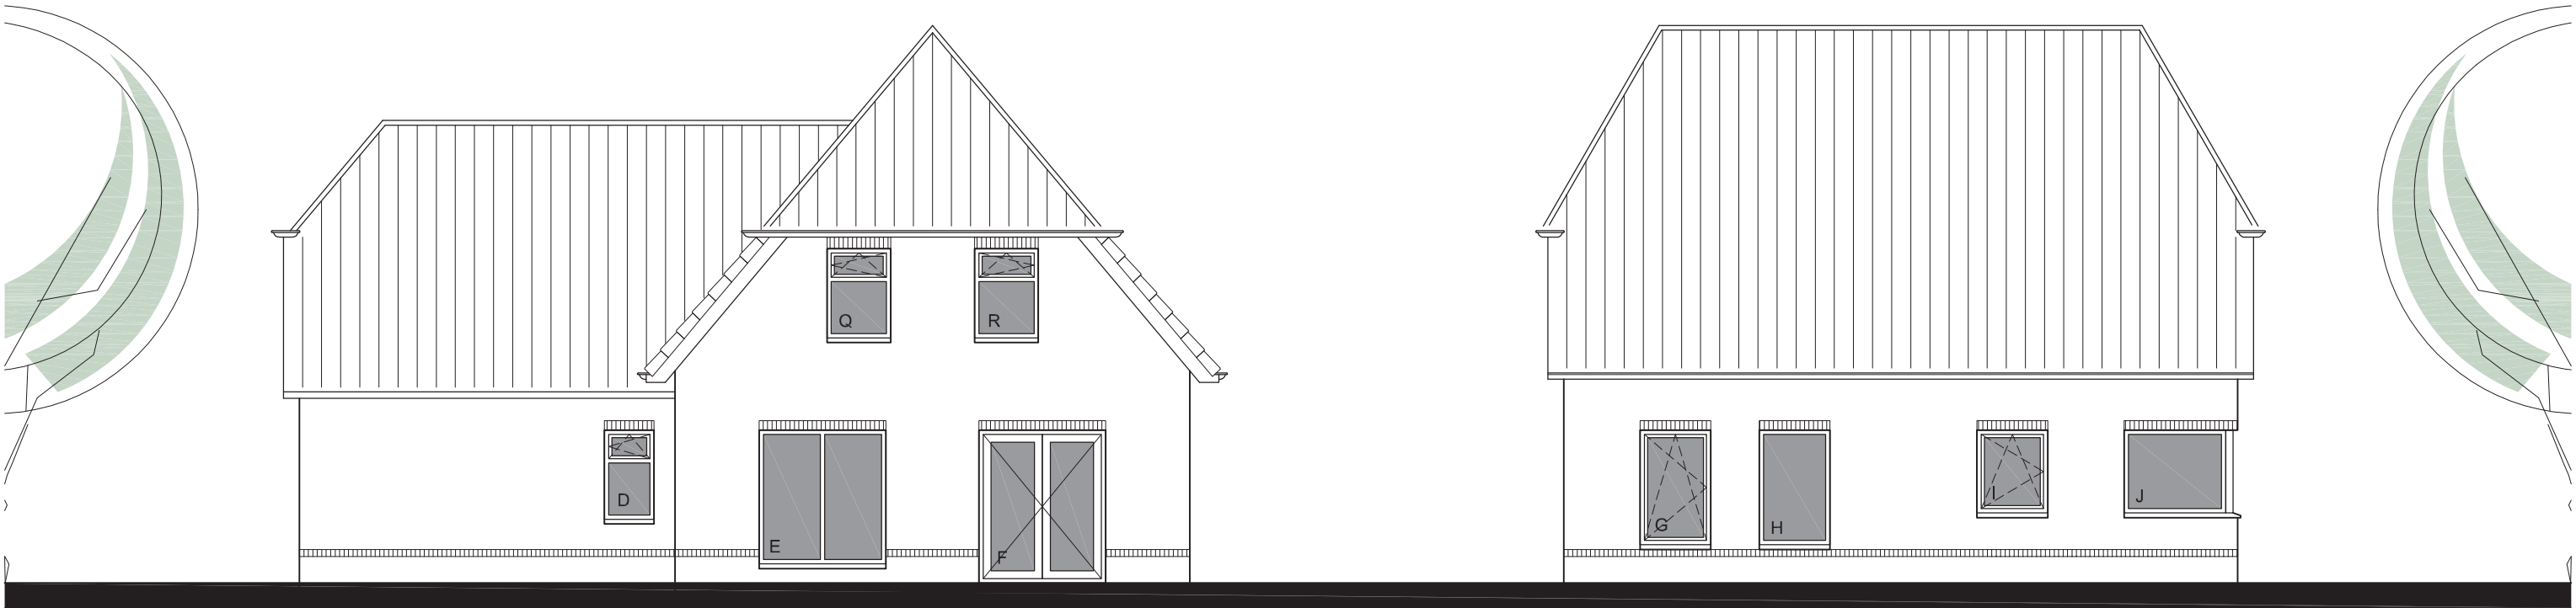


achtergevel
(westgevel)


linkergevel
(zuidgevel)

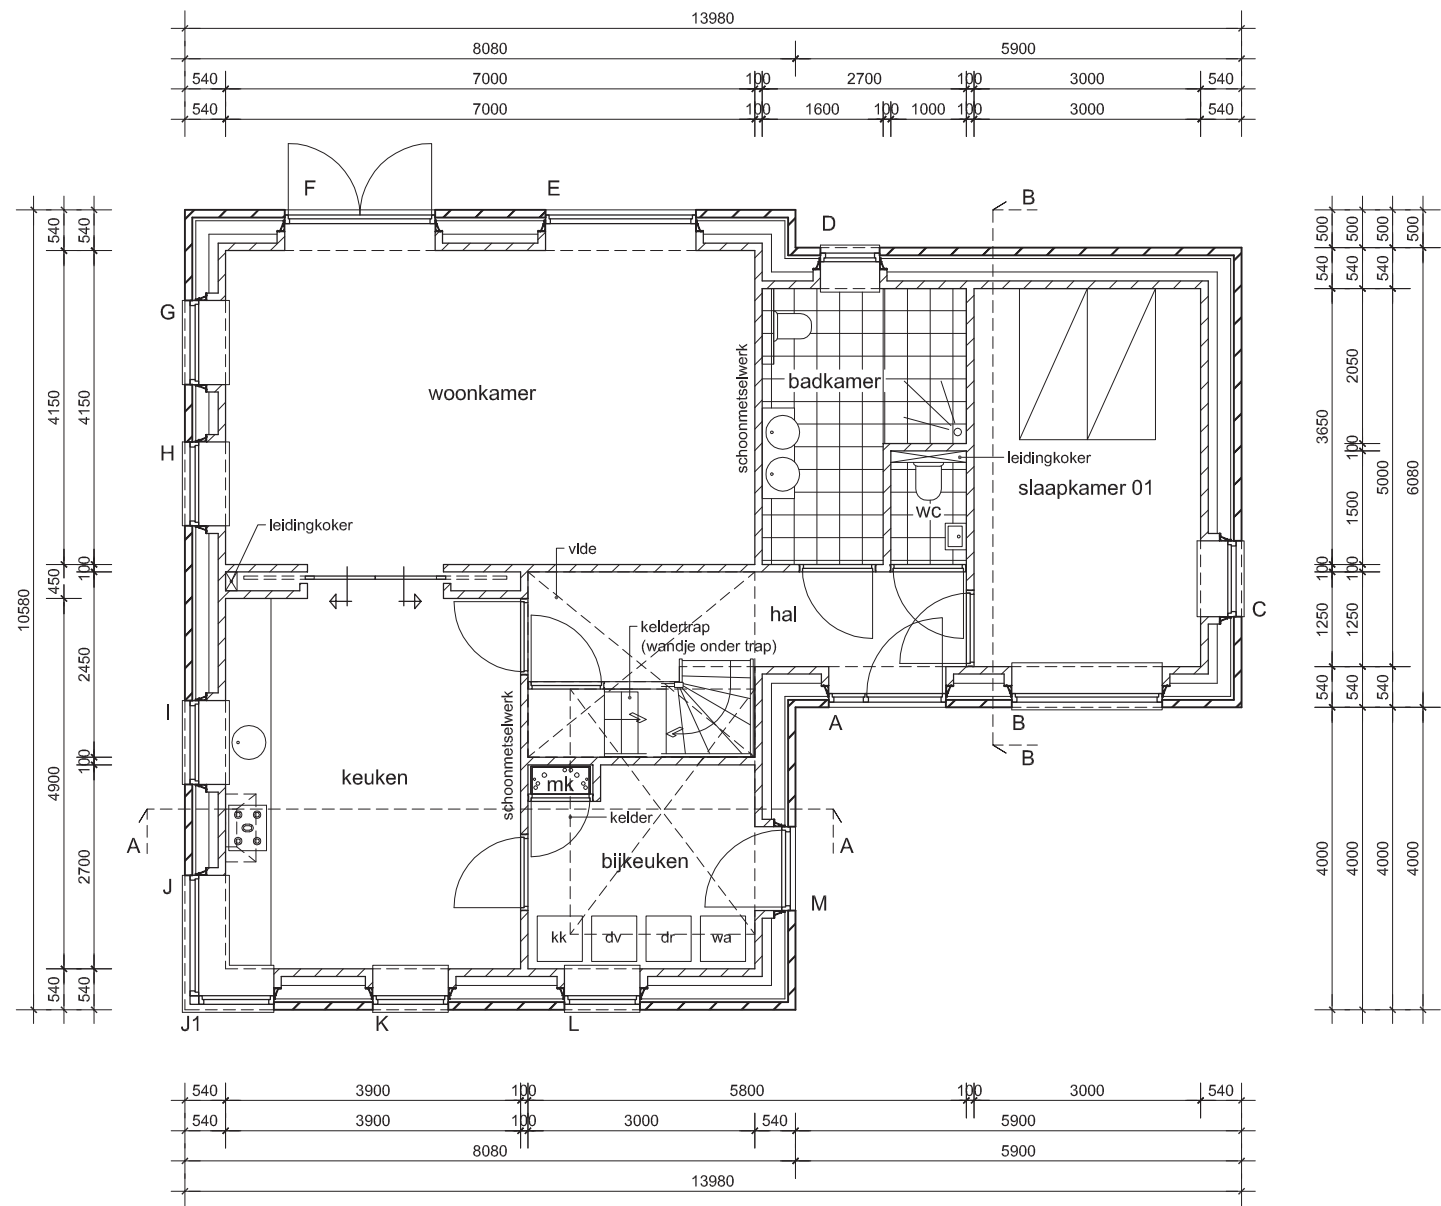

beganegrond

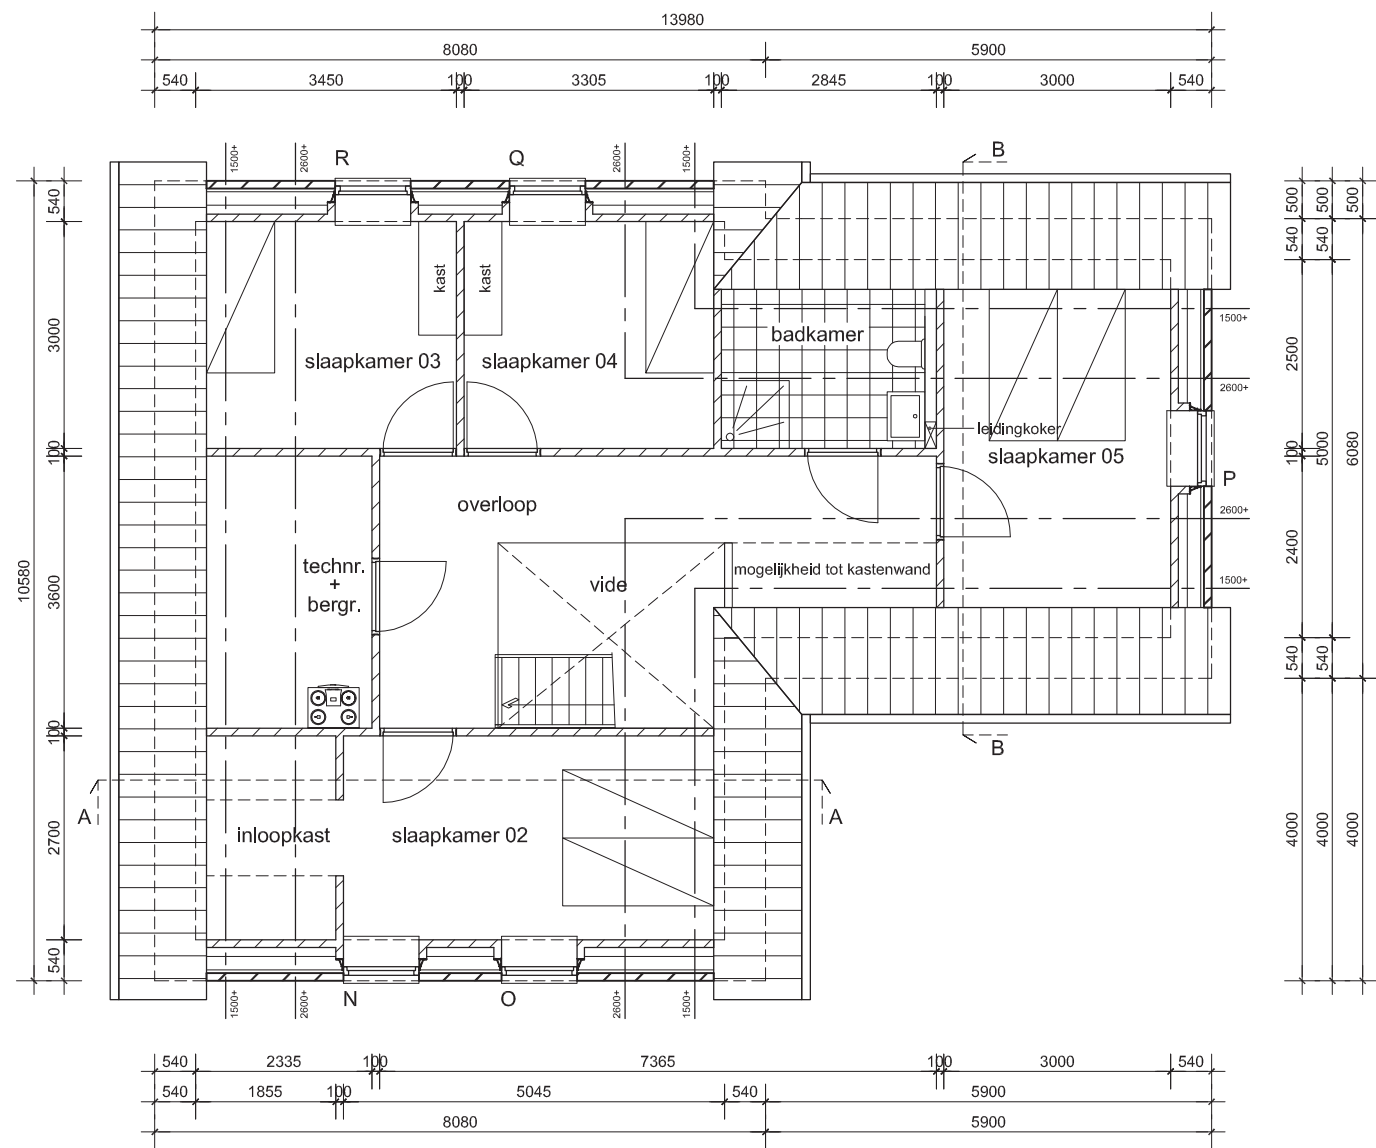

verdieping

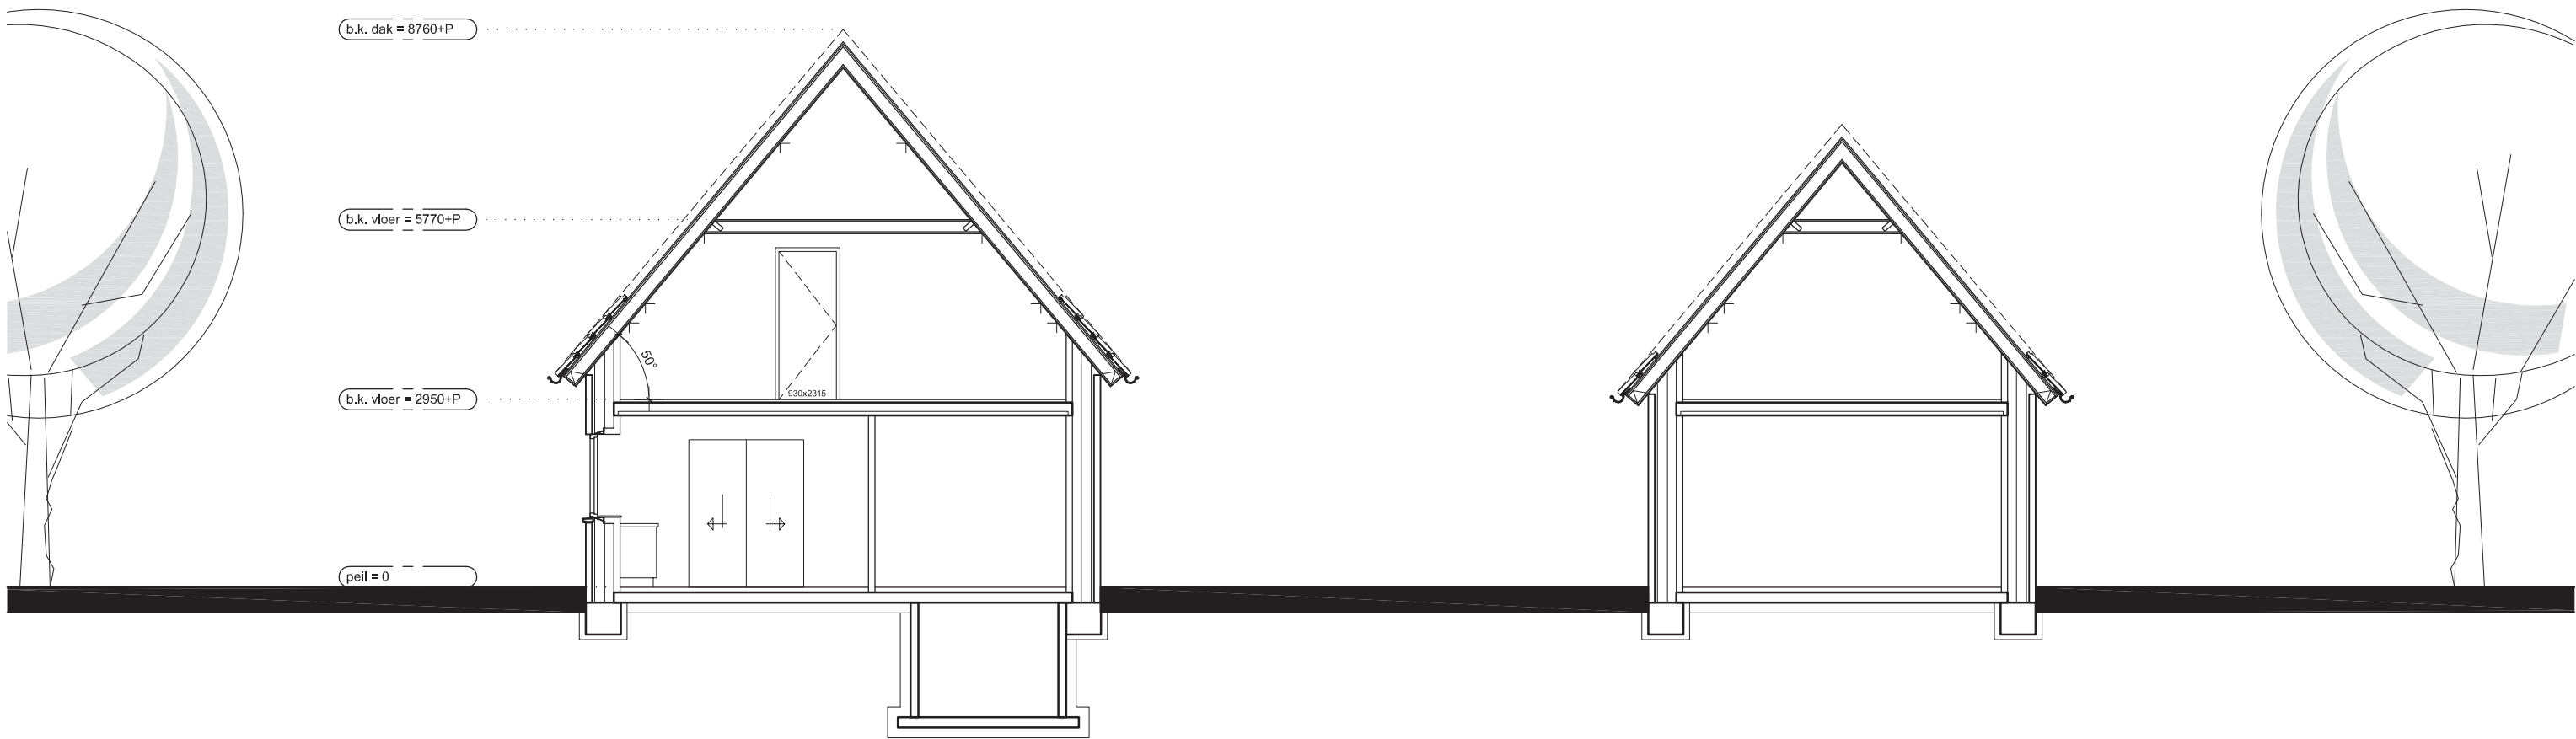

doorsnede A-A

doorsnede B-B