



SITUATIE

kadastrale gemeente: Schoonebeek
sectie: F nr: 451, 781, 910, 1071, 1649, 1662, 1663, 1664, 1665
schaal: 1 : 2000

- perceel
- bouwvlak vastgesteld 2014-10-30
- bouwvlak gewenst
- gebouw bestaand
- gebouw nieuw
- bedrijfswoning
- omliggende bebouwing
- erfverharding
- bossingel bestaand berken / zwarte els
- bestaande solitaire boom
- bossingel berken / zwarte els
- lage haag
- aan te leggen greppel

TEKENING NIET GESCHIKT VOOR UITVOERING

Situatie Landschappelijke inpassing Dordseweg 20 7765 AC te Weiteveen.	adviseur	J. Bouwman
	getekend	RiH
	datum	19 februari 2020 AW
	wijze	a
	b	
H. Niers	c	
Dordseweg 20	schaal	1 : 1000
7765 AC Weiteveen	formaat	A3
0524 541 371 / 06 50511739	bladnr.	
projectno.		

540906


Li-1

Postbus 396
6710 BJ Ede
Tel. 0318 - 675 400
E. info@agra-matic.nl

AGRA-MATIC

ADVIES MILIEU BOUW

20200115_540906_Niers_Li-01.vwx © 2020 alle rechten voorbehouden

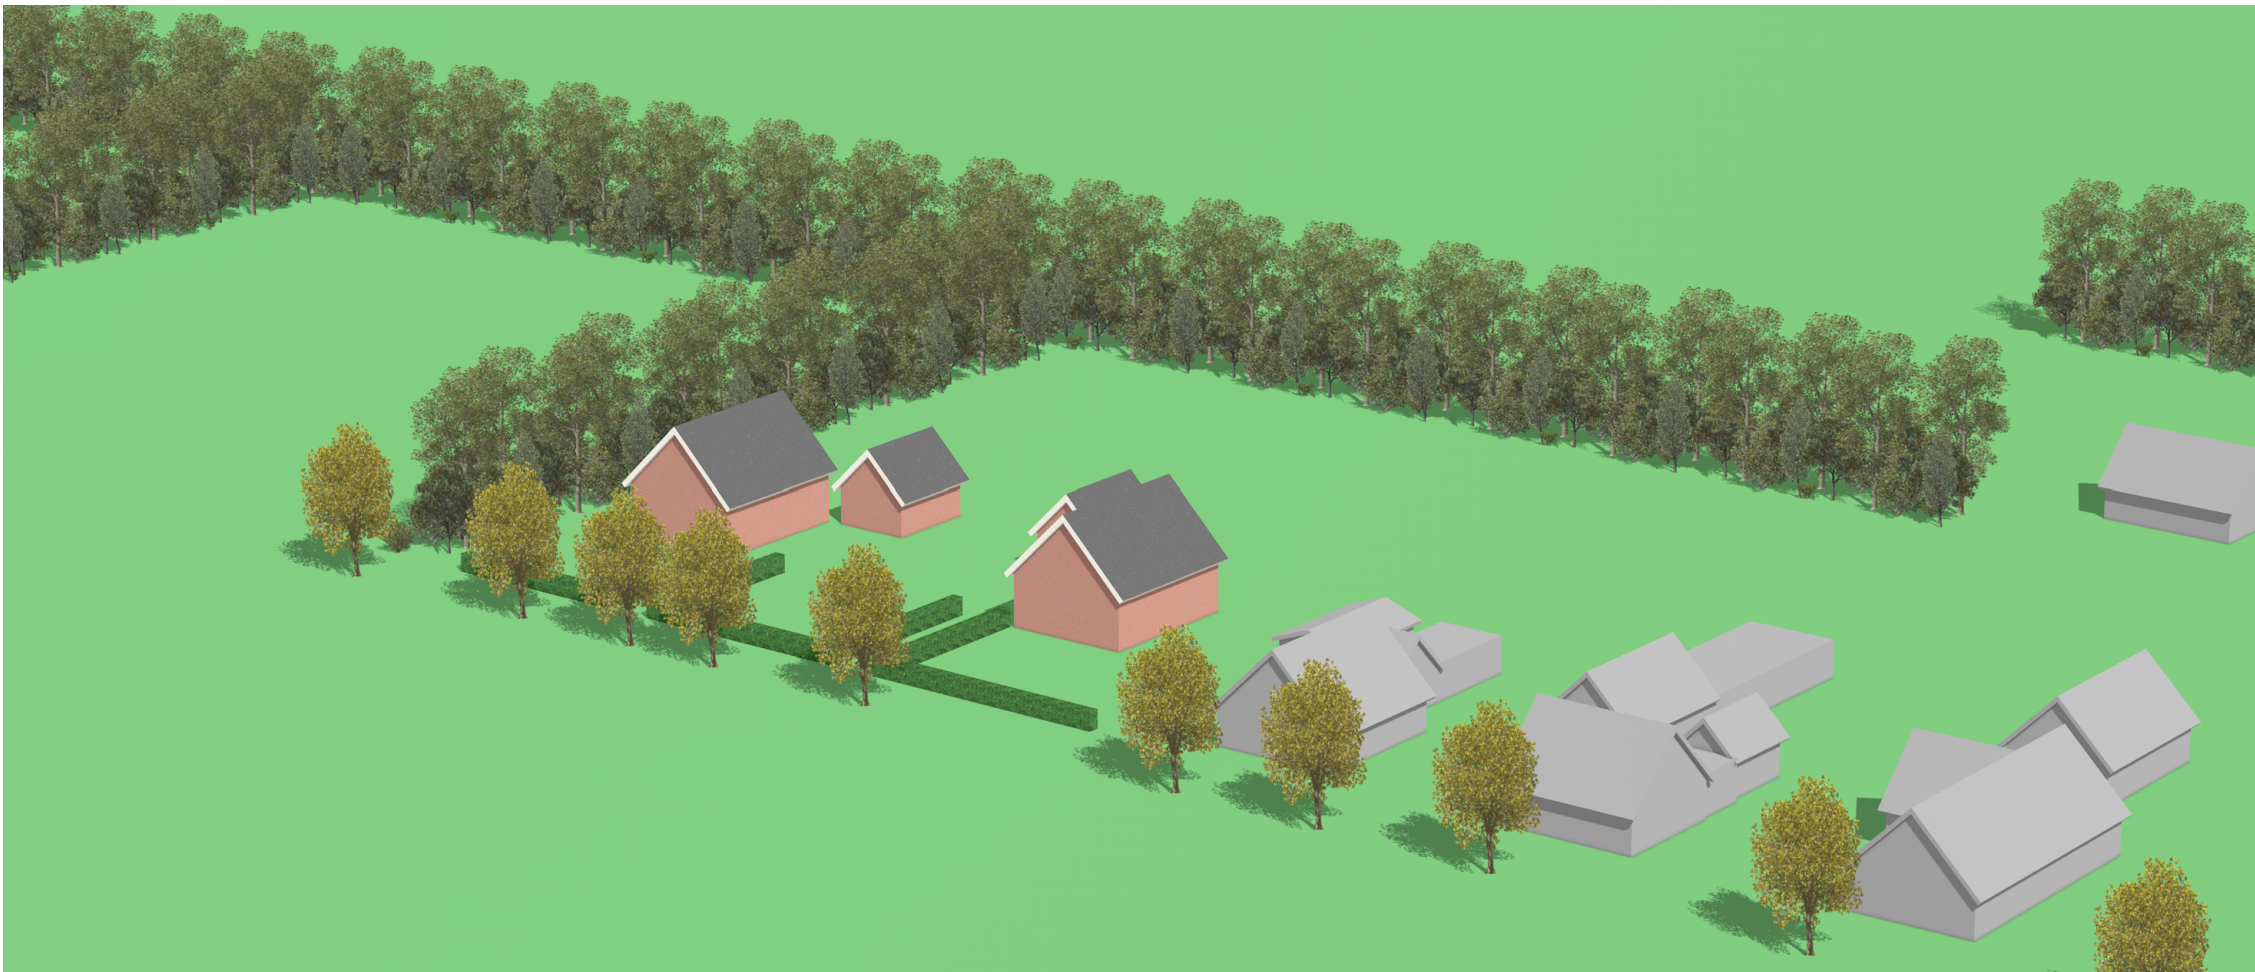

TEKENING NIET GESCHIKT VOOR UITVOERING

Situatie Landschappelijke inpassing, 3D Dordseweg 20 7765 AC te Weiteveen.		adviseur	J. Bouwman
		getekend	RiH
		datum	19 februari 2020 AW
		wijze	a
			b
			c
		schaal	
		formaat	A3
		bladnr.	

H. Niers
Dordseweg 20
7765 AC Weiteveen
0524 541 371 / 06 50511739
projectno.

540906

Li-2

Postbus 396
6710 BJ Ede
Tel. 0318 - 675 400
E. info@agra-matic.nl

AGRA-MATIC

ADVIES MILIEU BOUW

20200115_540906_Niers_Li-01.vwx © 2020 alle rechten voorbehouden