

Voorlopig ontwerp

Groepsaccomodatie Emmen, Oude Wilhelmsweg 13

Het herbestemmen van een bestaande oude schuur tot groepsaccomodatie




Opdrachtgever : Fam. Berens
Mollemastraat 12
7894BD Zwartemeer


Schaal : 1 : 100


Datum : 21 maart 2019

Bladnummer 1905 DO.1

Berrie Walda Nieuweweg 79
06-13200535 7894 AT Zwartemeer
hb@walda-info.nl www.walda-info.nl

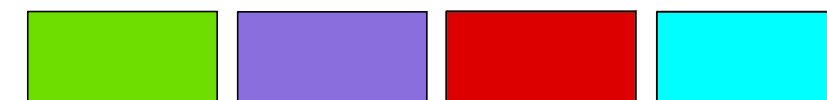

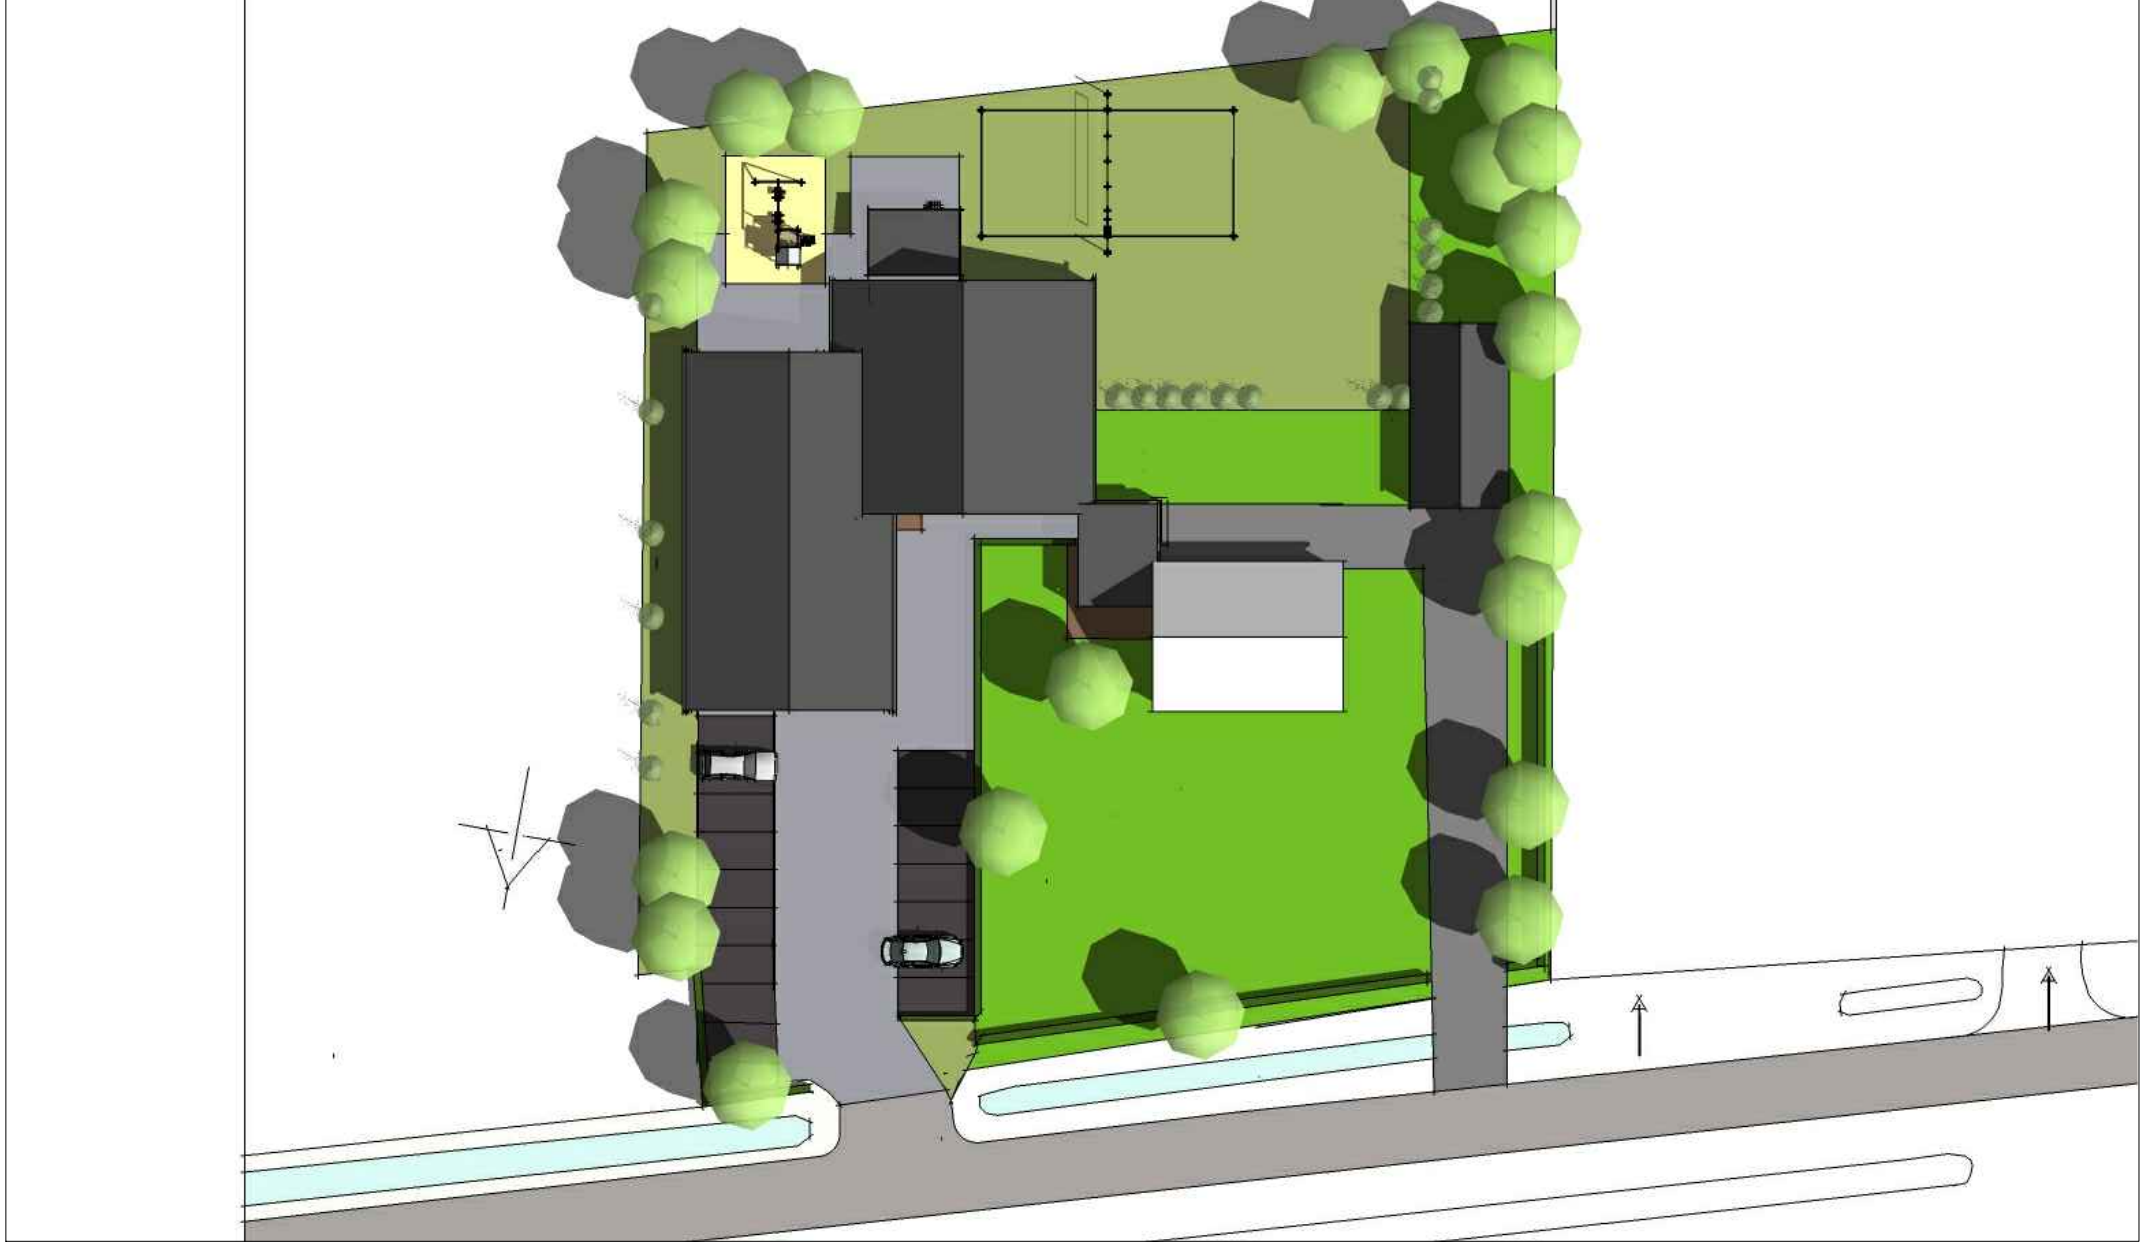

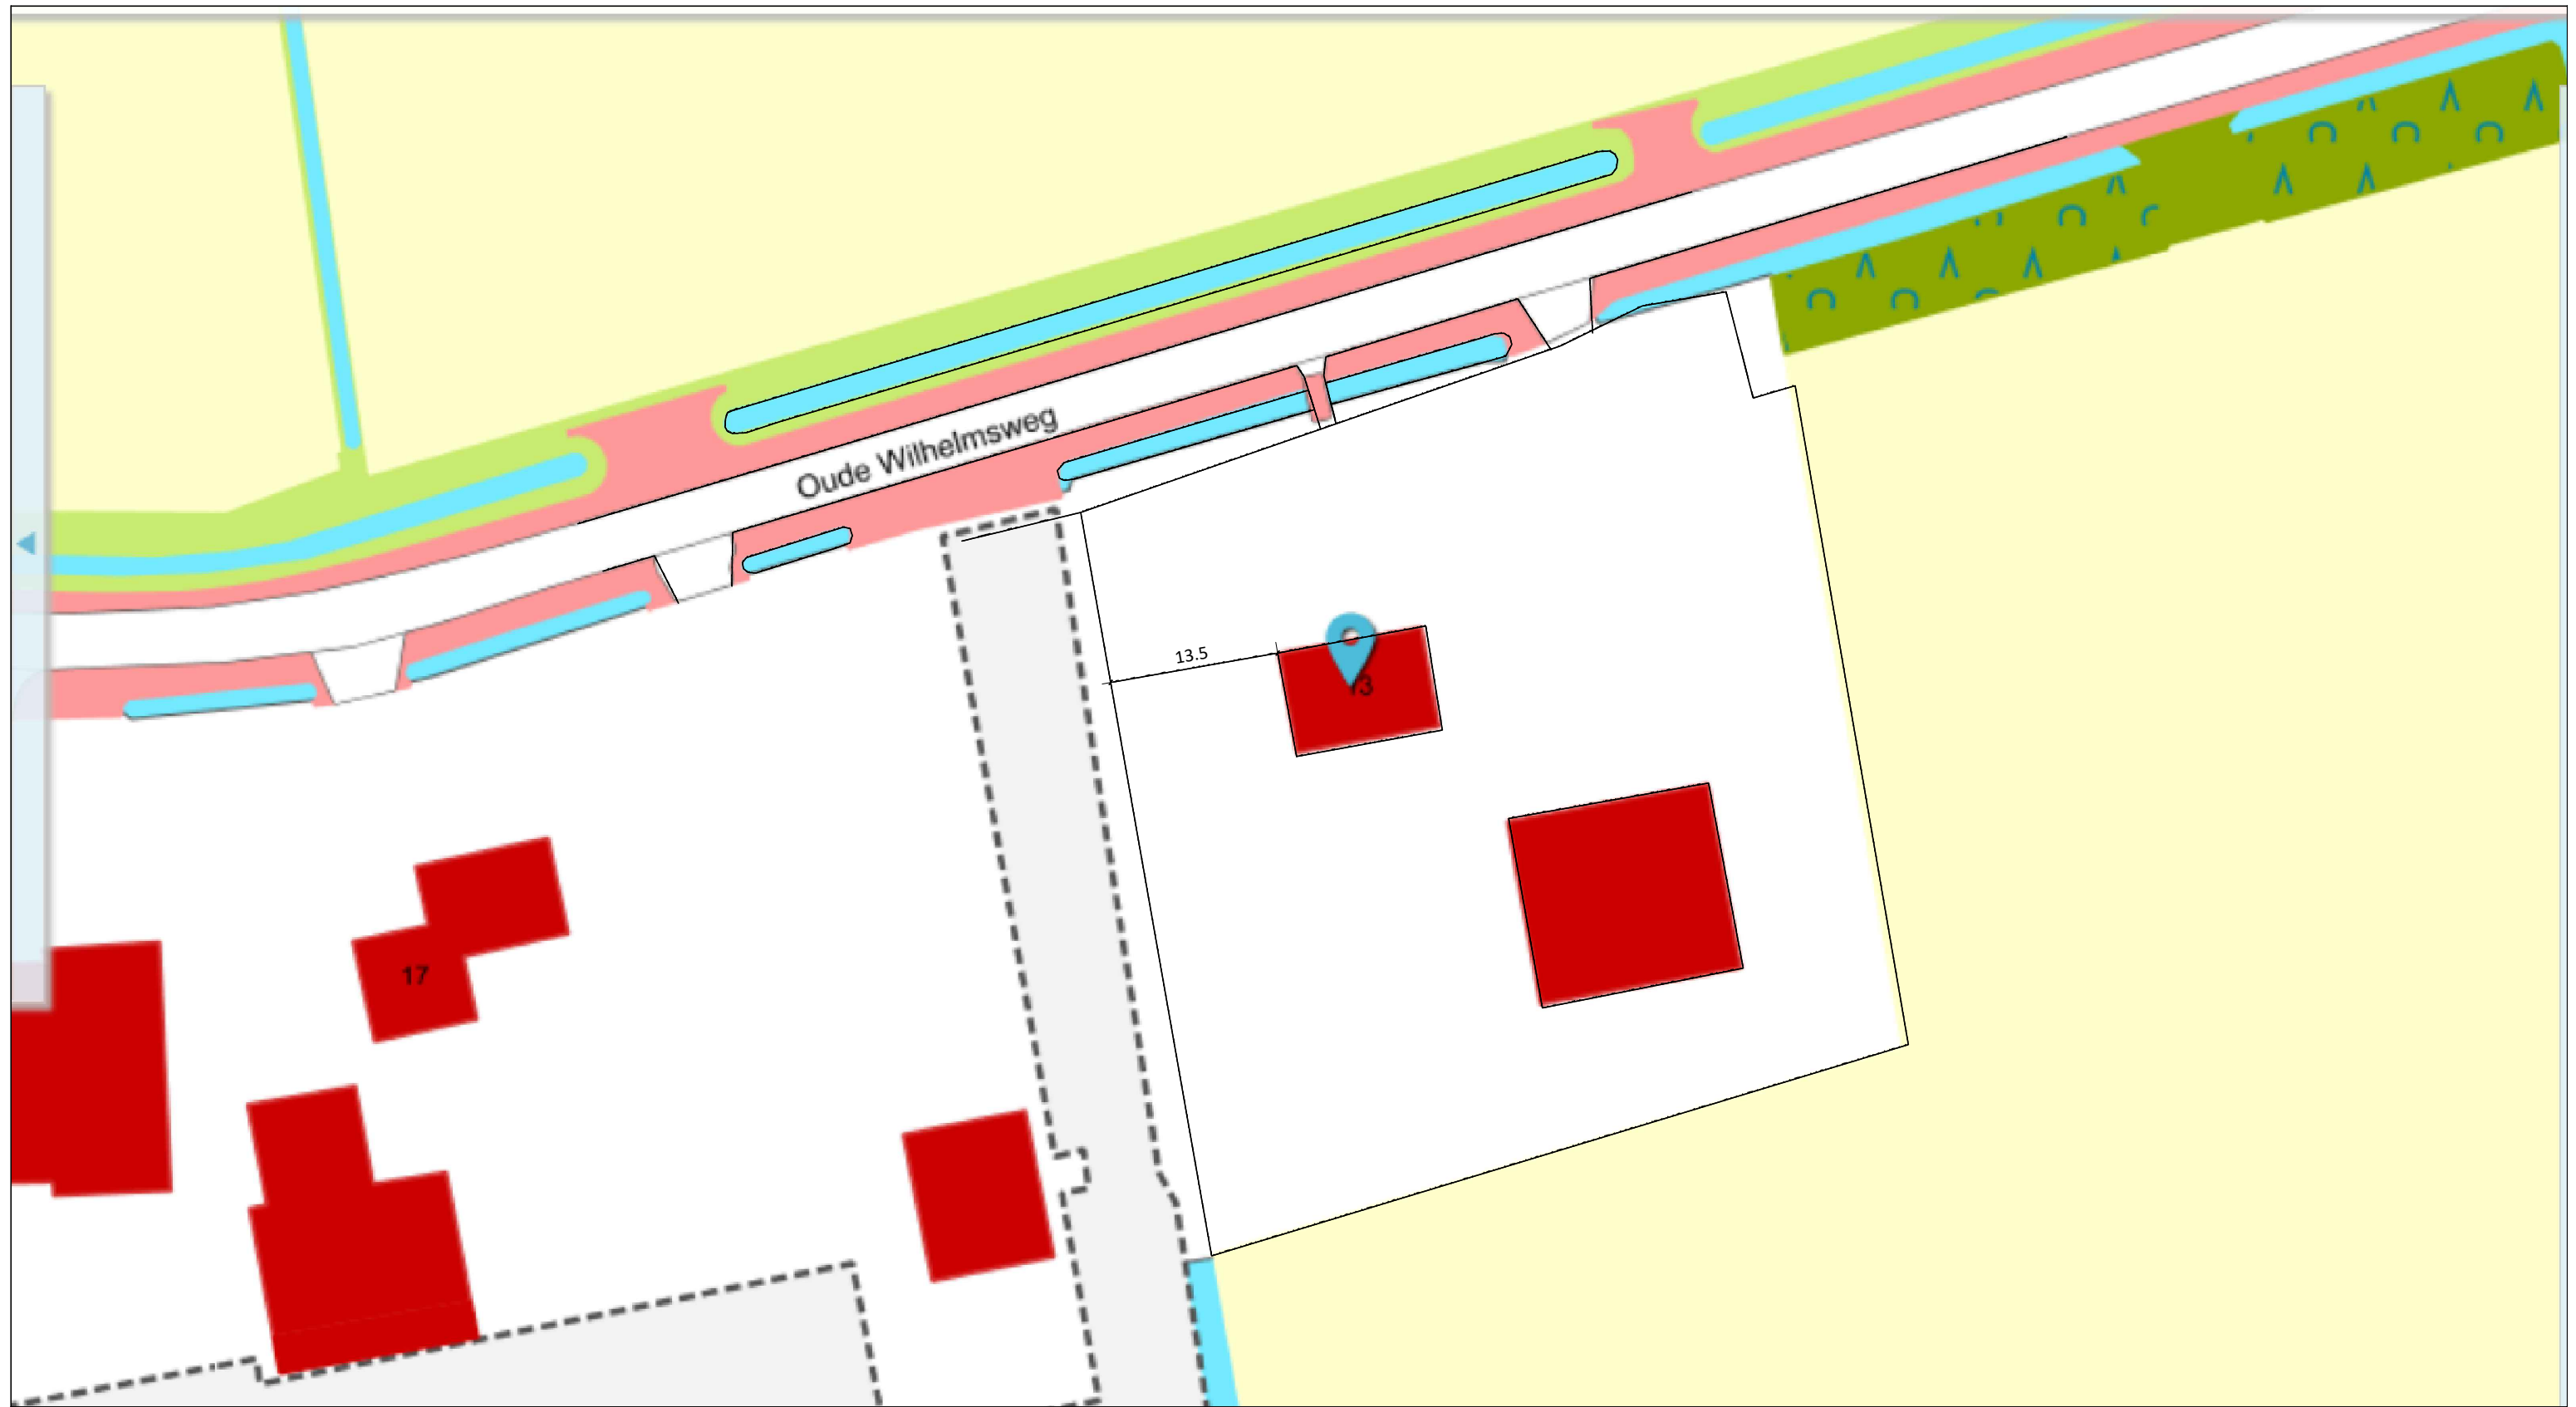

Situatie bestand schaal 1: 500
Oude Wilhelmsweg 13 7814 VN Emmen

Situatie Nieuw schaal 1: 250
Oude Wilhelmsweg 13 7814 VN Emmen

nieuwe slaapvertrekken

MULTIFUNCTIONEEL
SPEELVELD

- o.a.:
- volleybal
 - voetbal
 - spellen algemeen

prive tuin

entree

fietsen
stalling

beheerders
woning

prive tuin

parkeren
16 p.p.



KAVEL 584


SLOOT

nieuwe
inrit

Oude
Wilhelmsweg

Terreinplan
Sectie V
Perceel 584
Grootte 3575 m²
Kadastrale Gemeente Emmen
Oude Wilhelmsweg 13
Postcode 7814VN Emmen

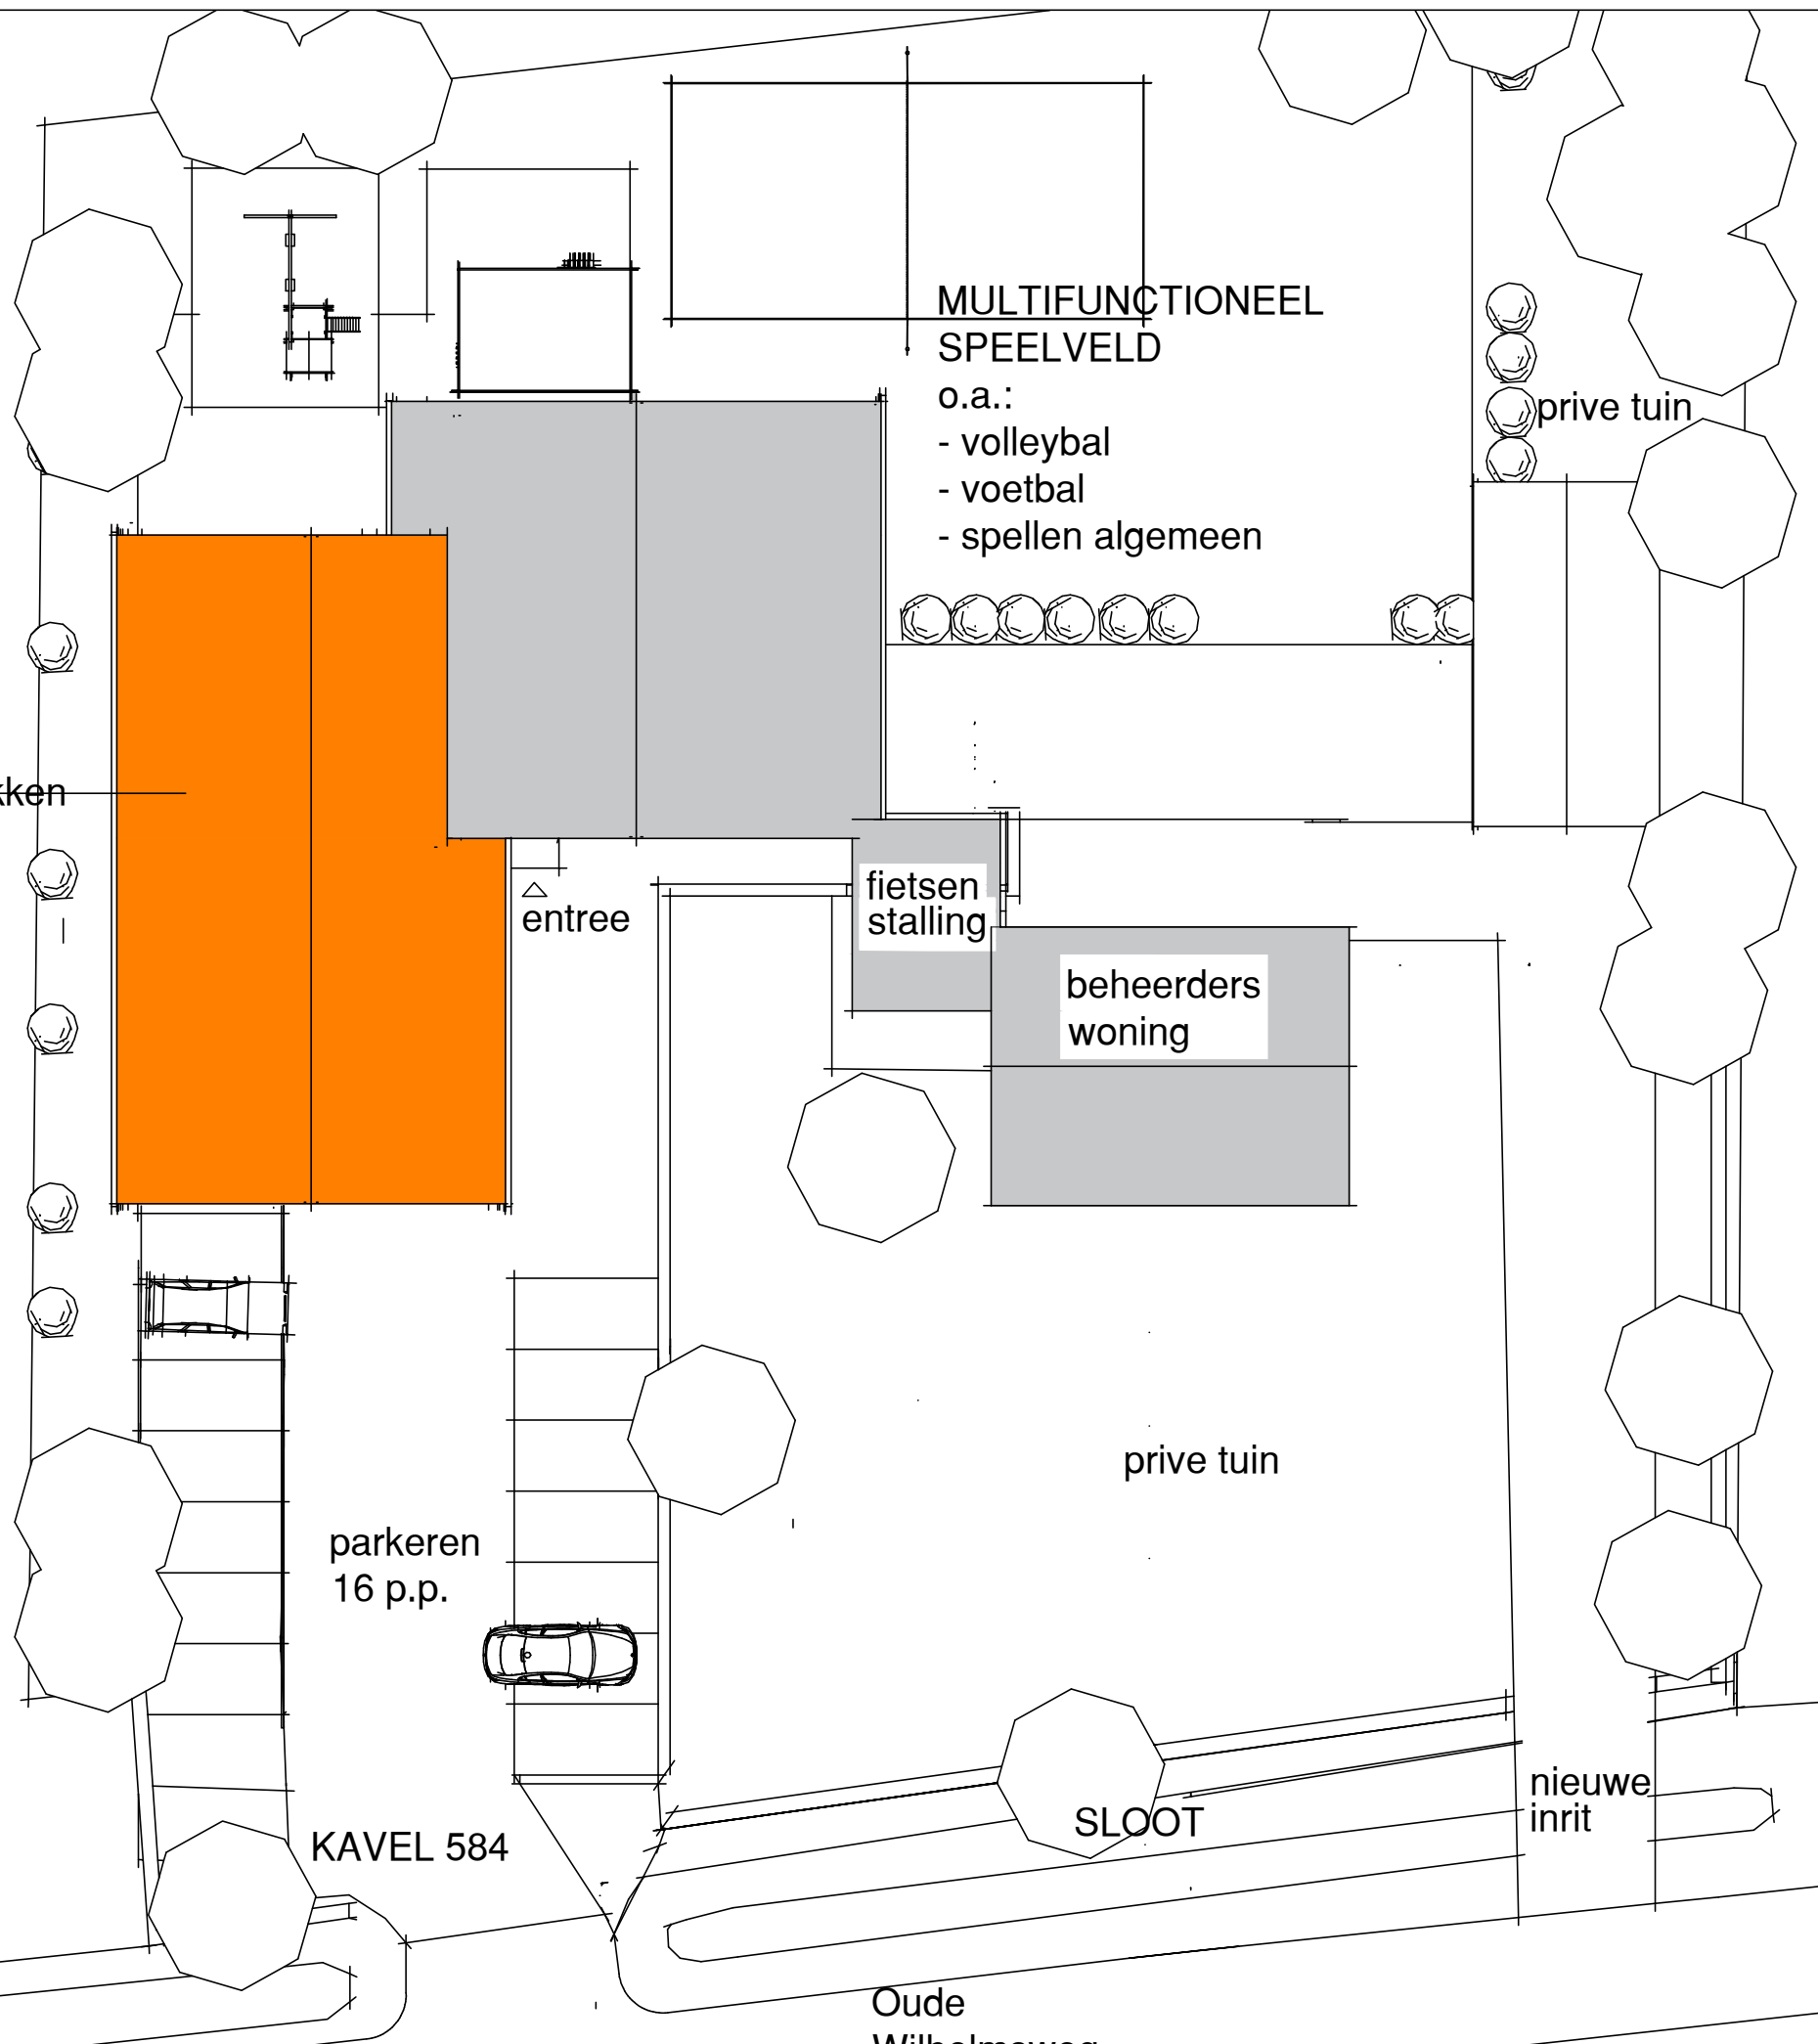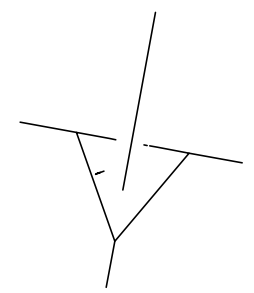

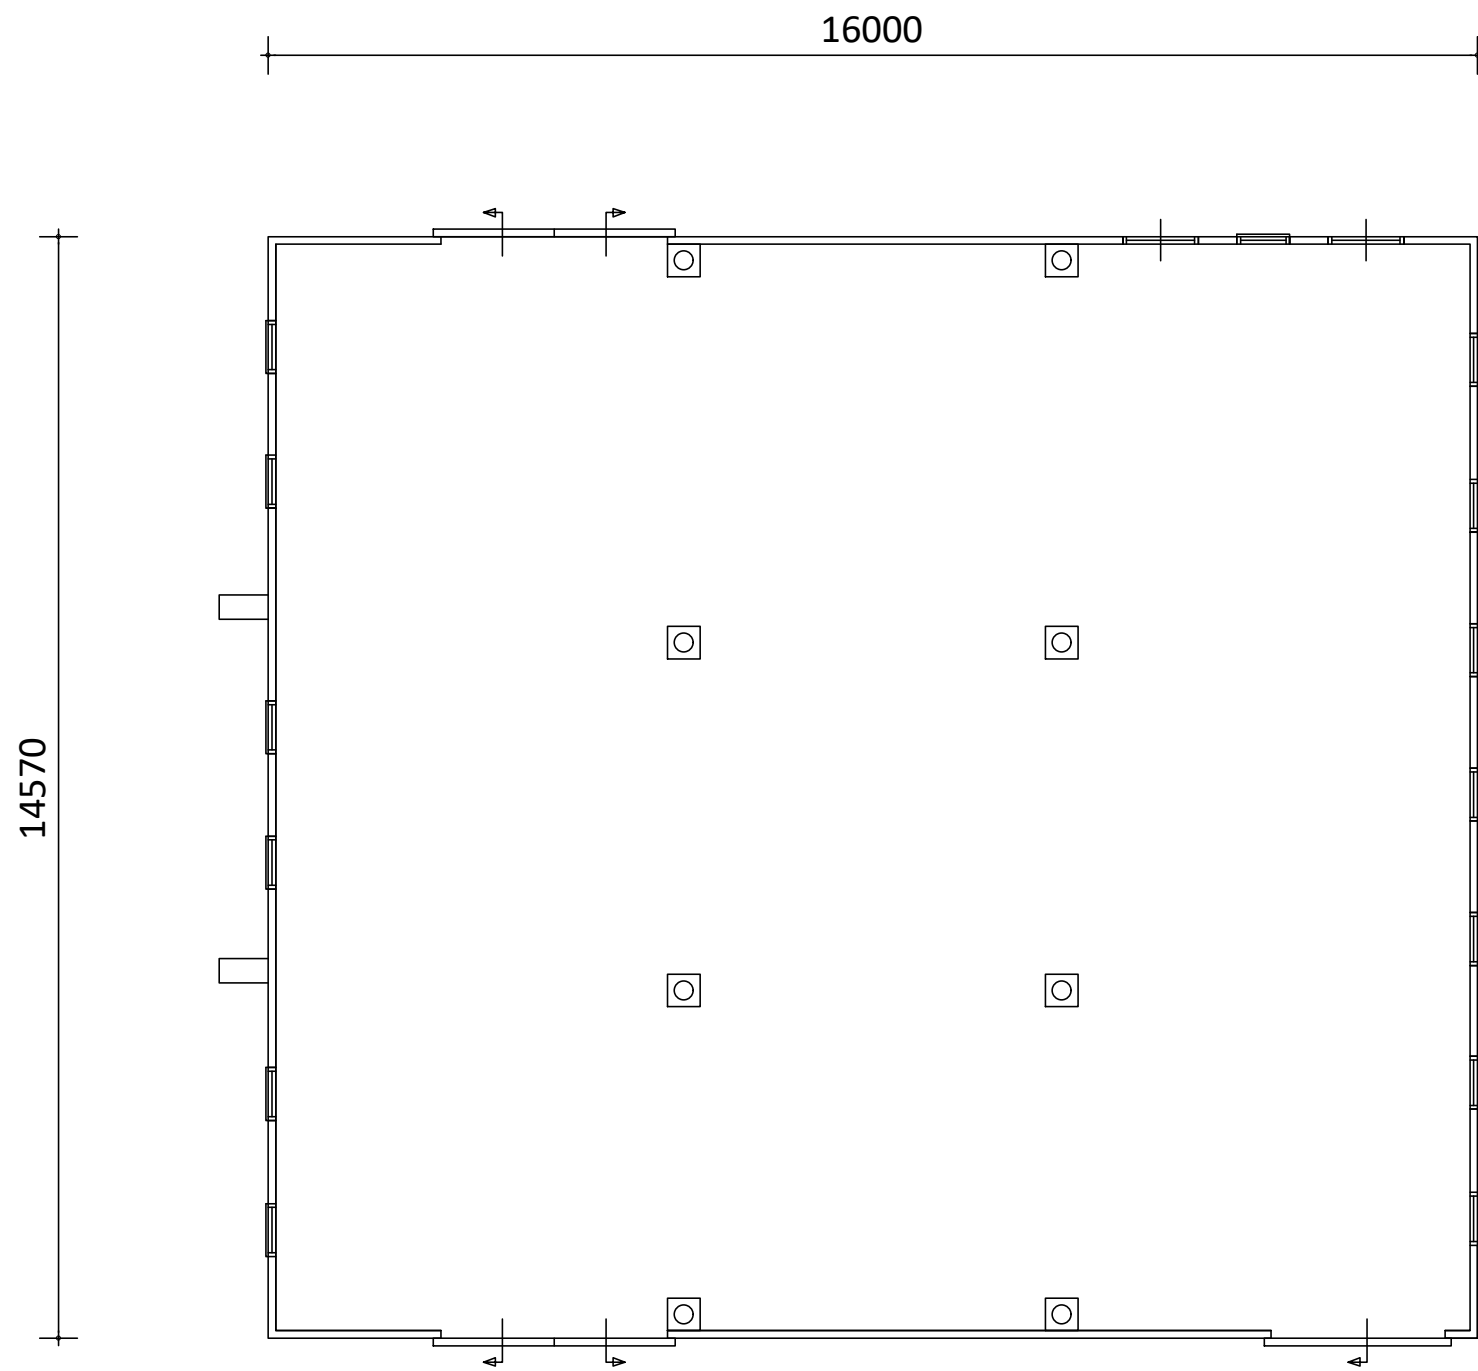

bestaande plattegrond

4410

9500

250 5350 110 1380 110 2300

250

3050

110

3050

110

250

22510

250 5350 110 1380 110 5350 250

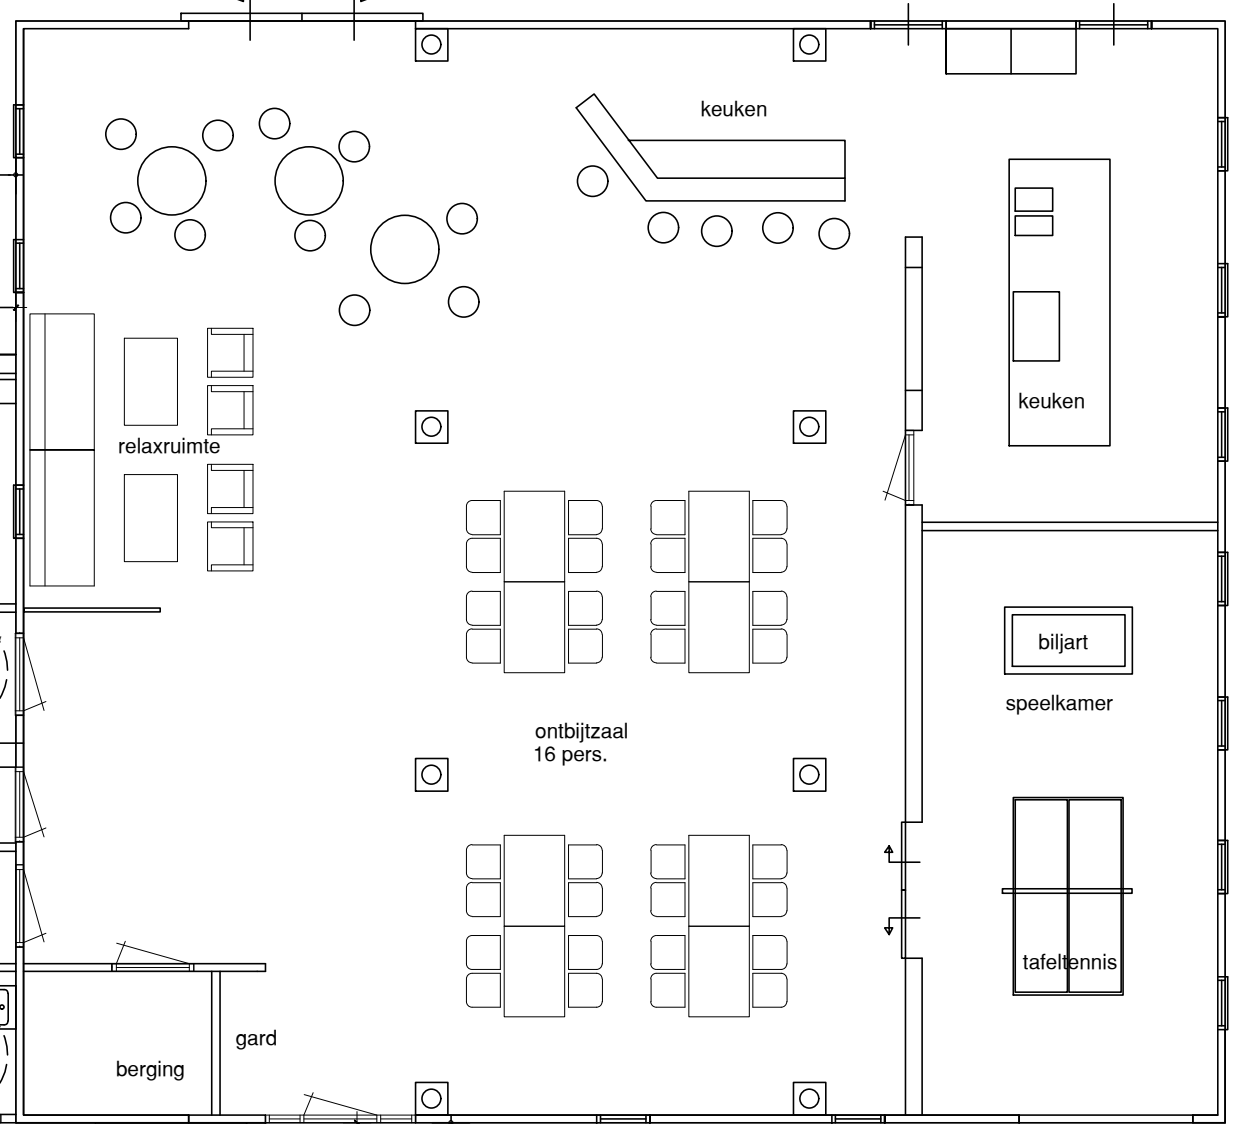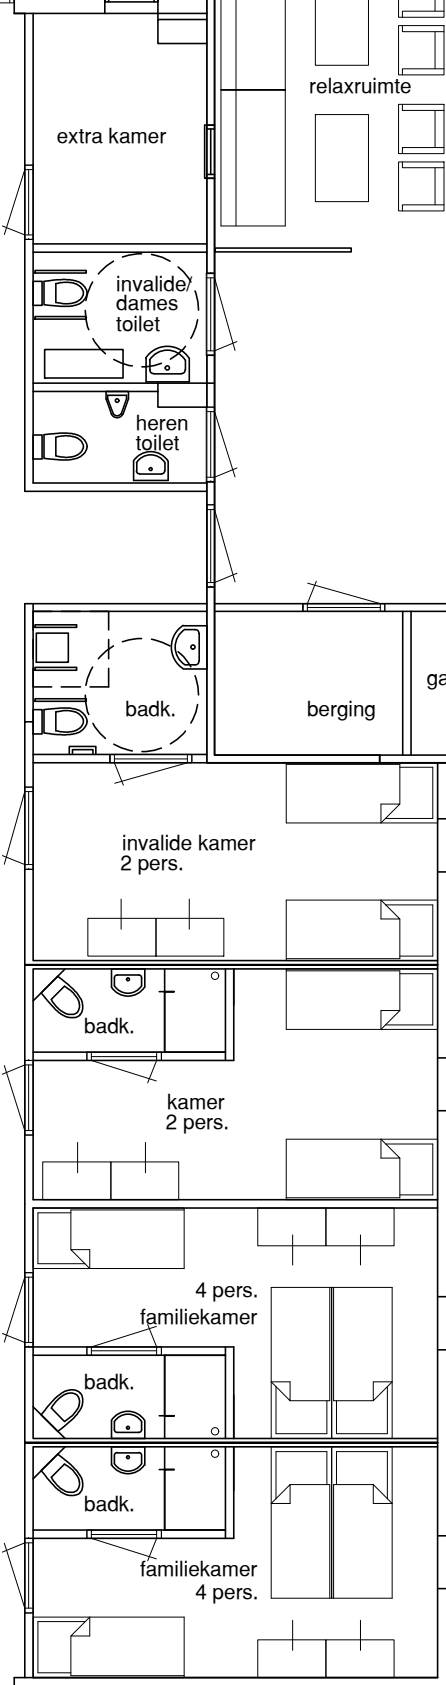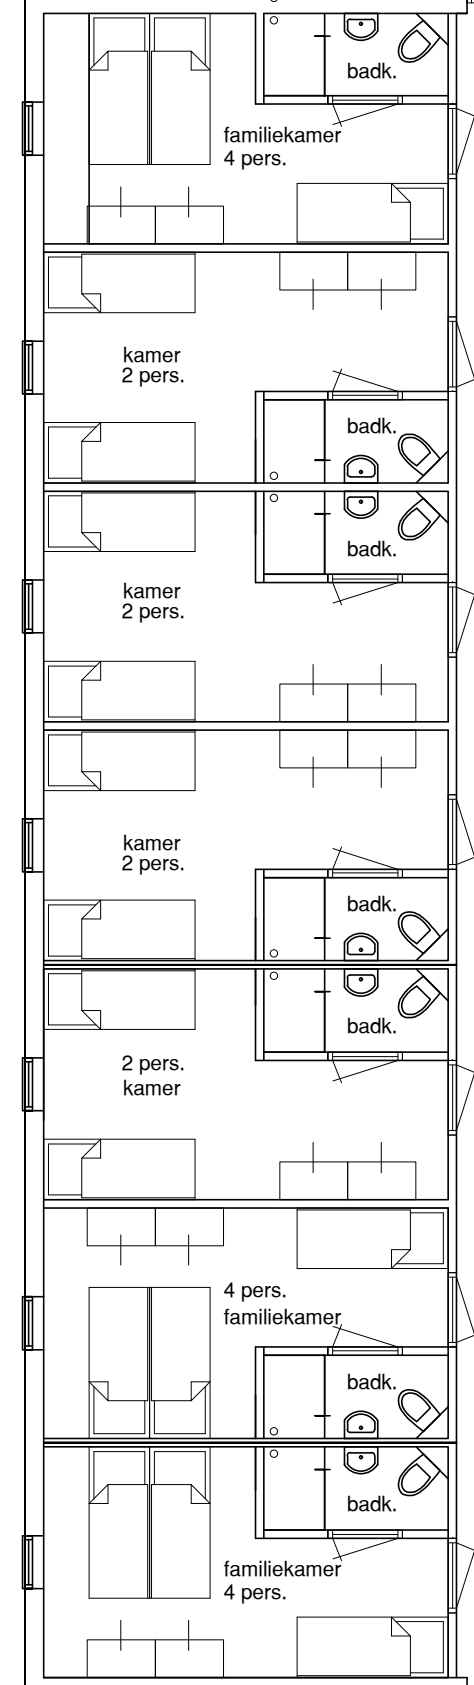

14570

nieuwe plattegrond

12350









Berens Hoeve















