




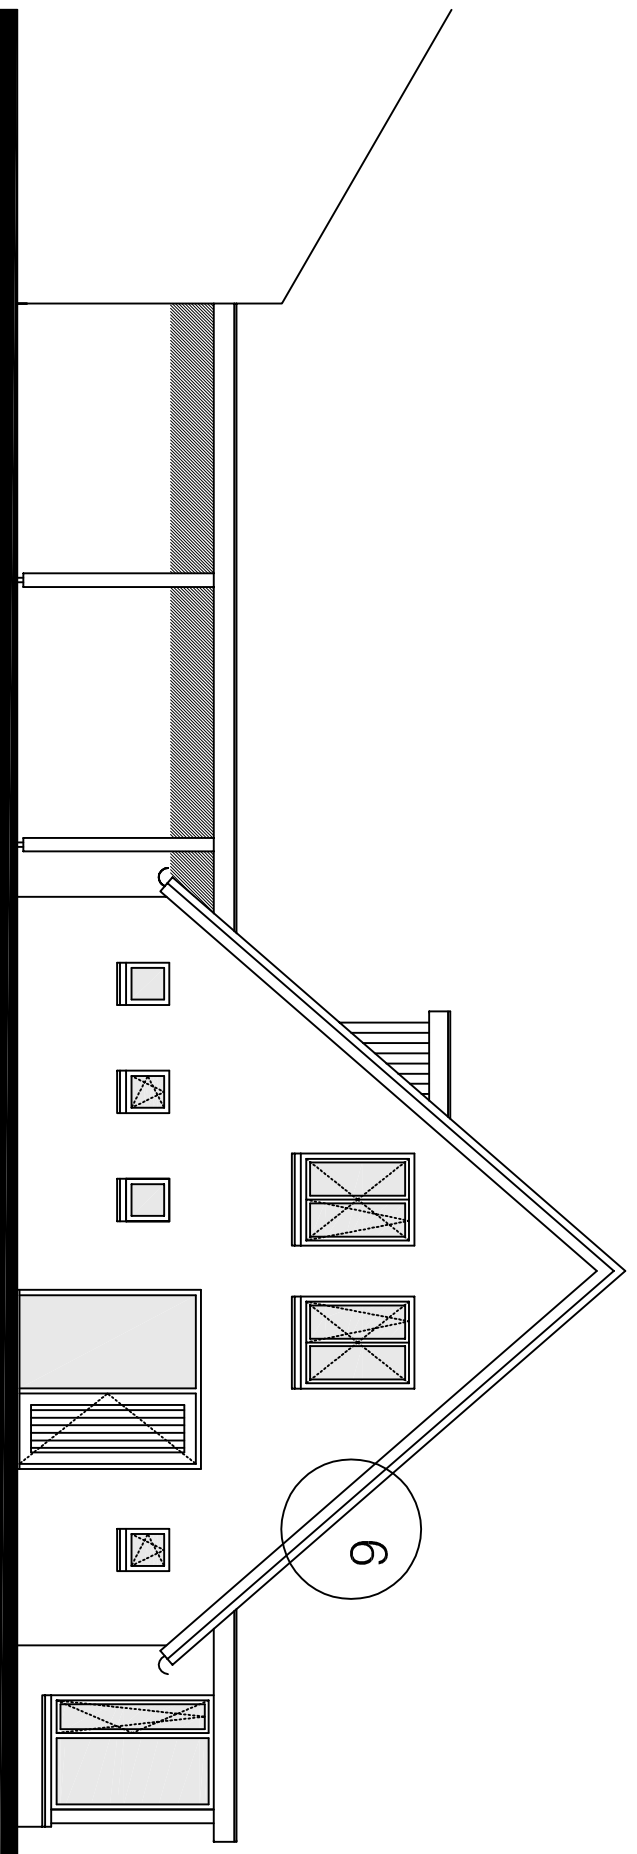


Zuid gevel
schaal 1:100

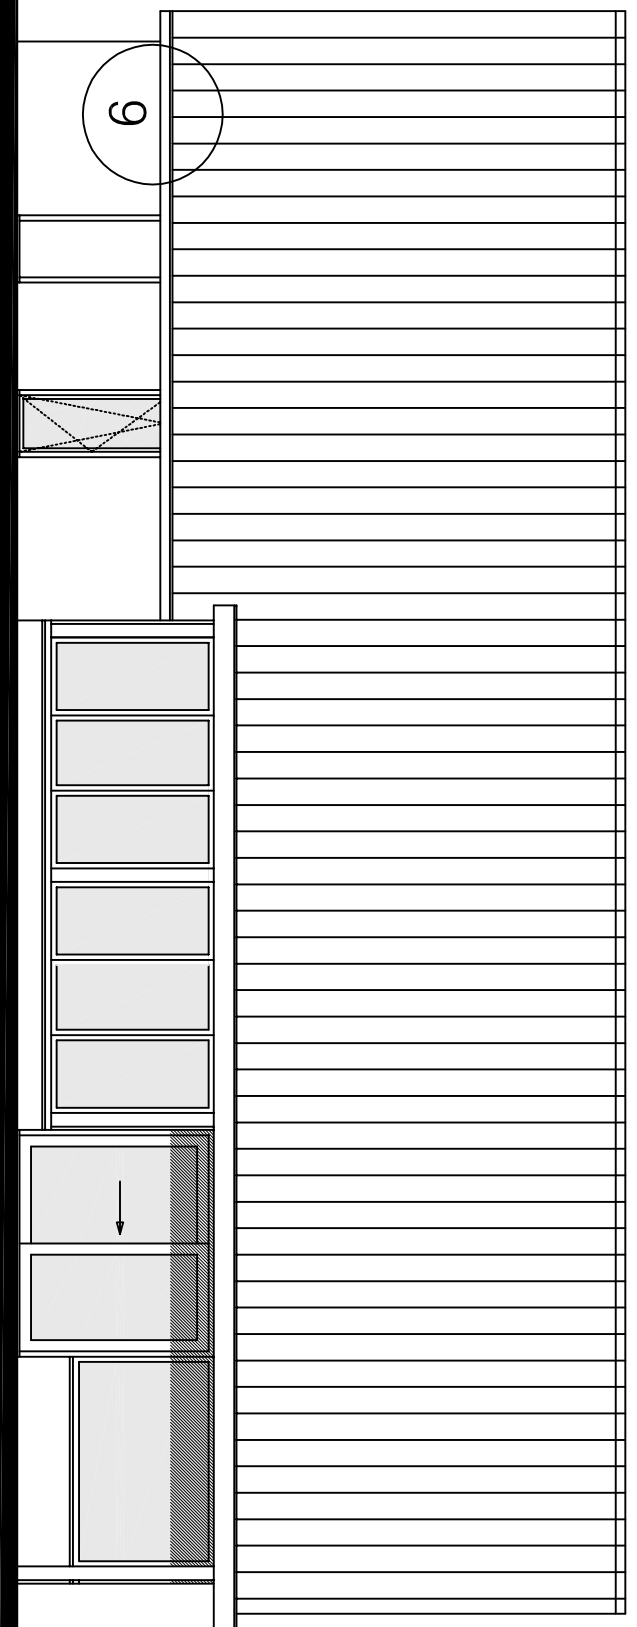



Zuid gevel
schaal 1:100

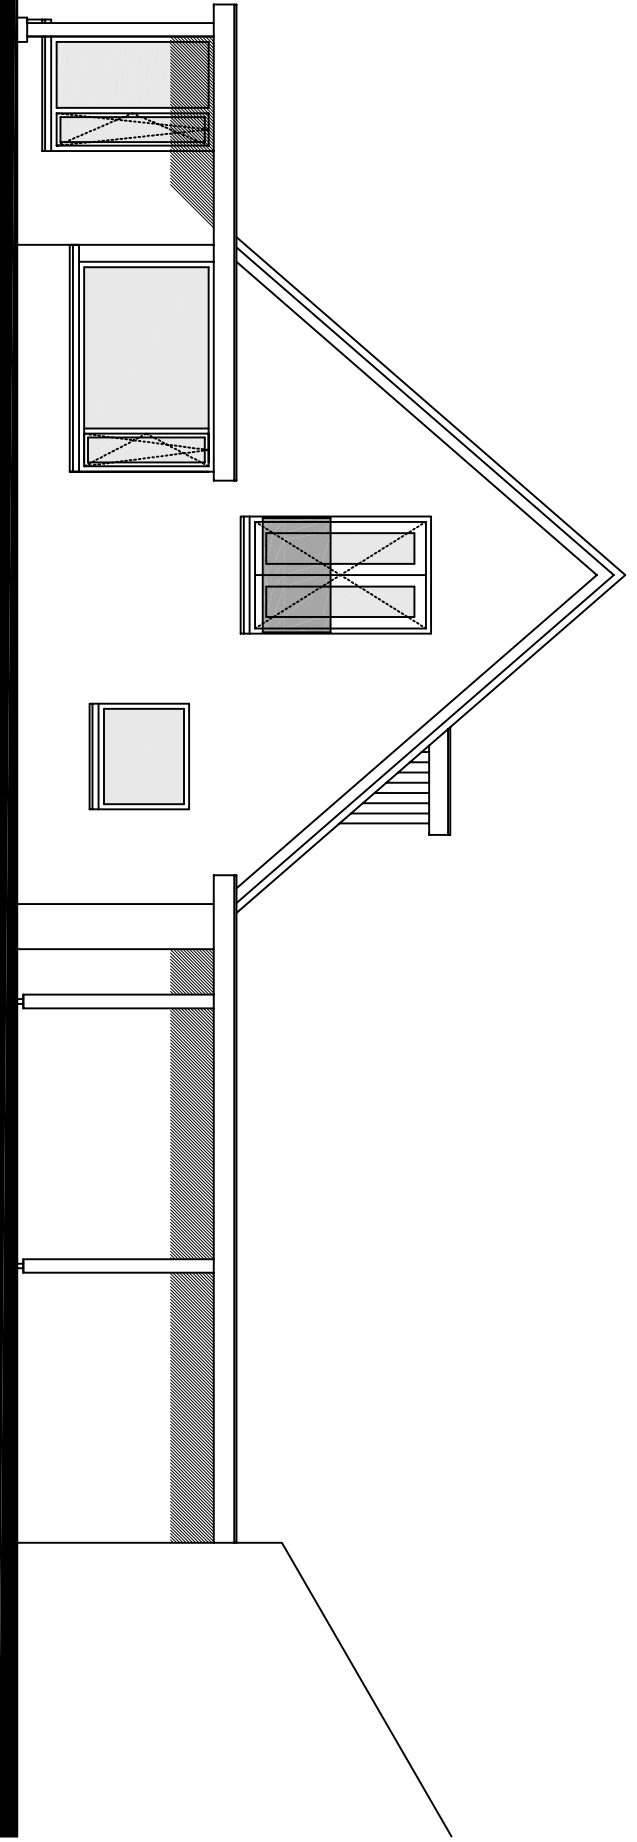


Zuid gevel
schaal 1:100

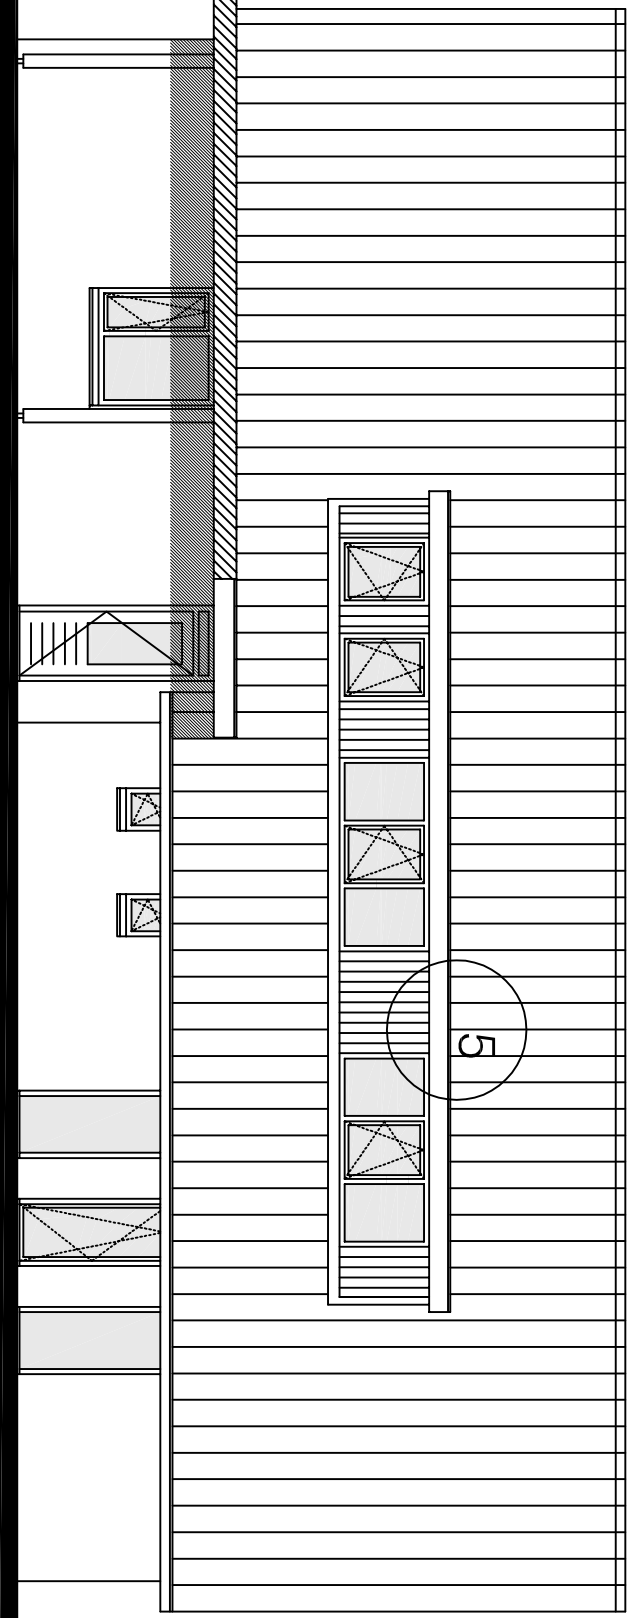


Zuid gevel
schaal 1:100

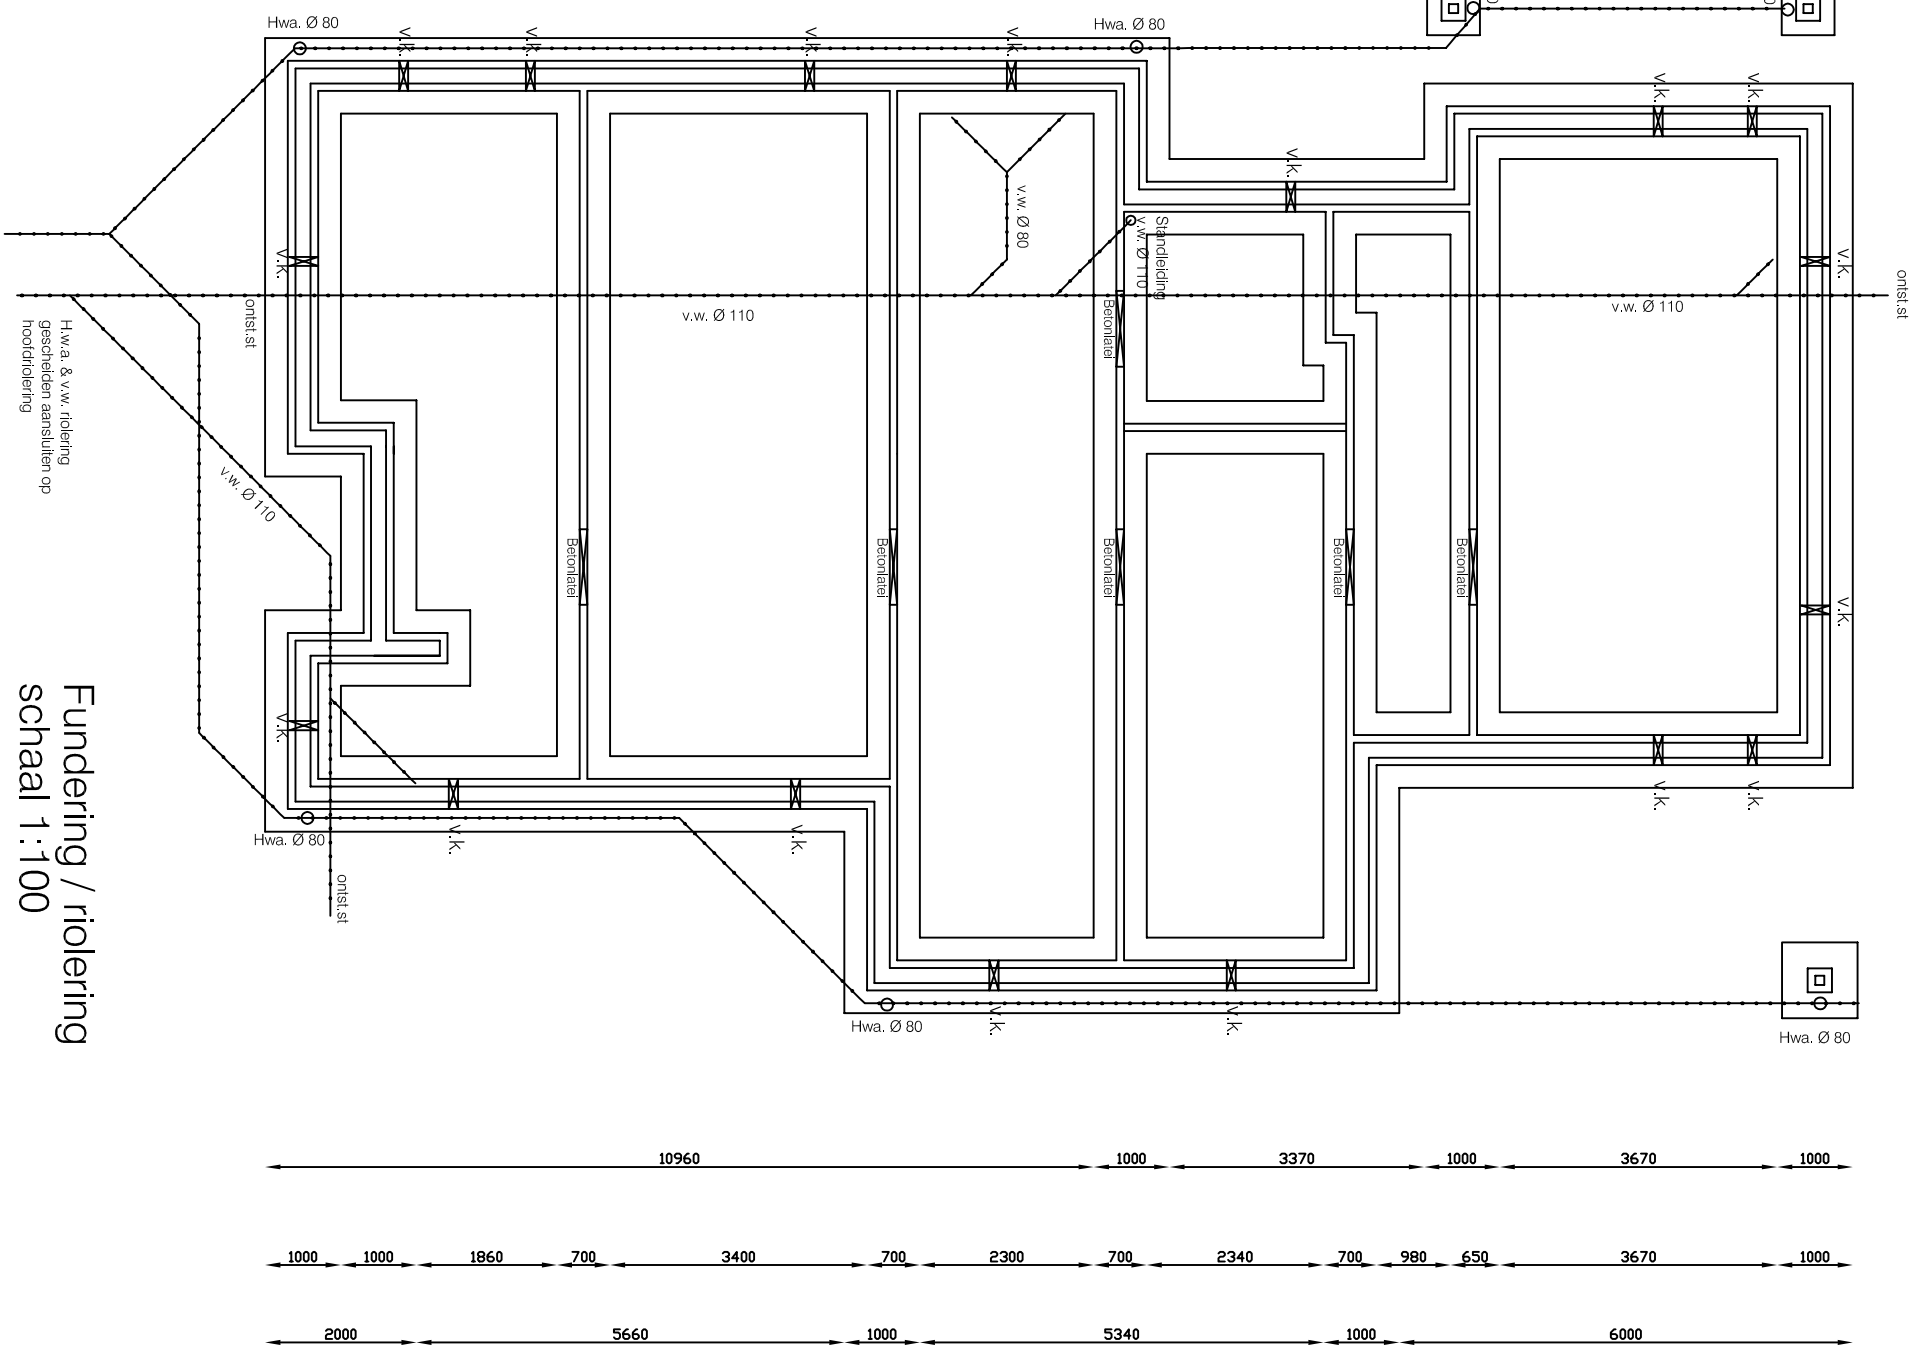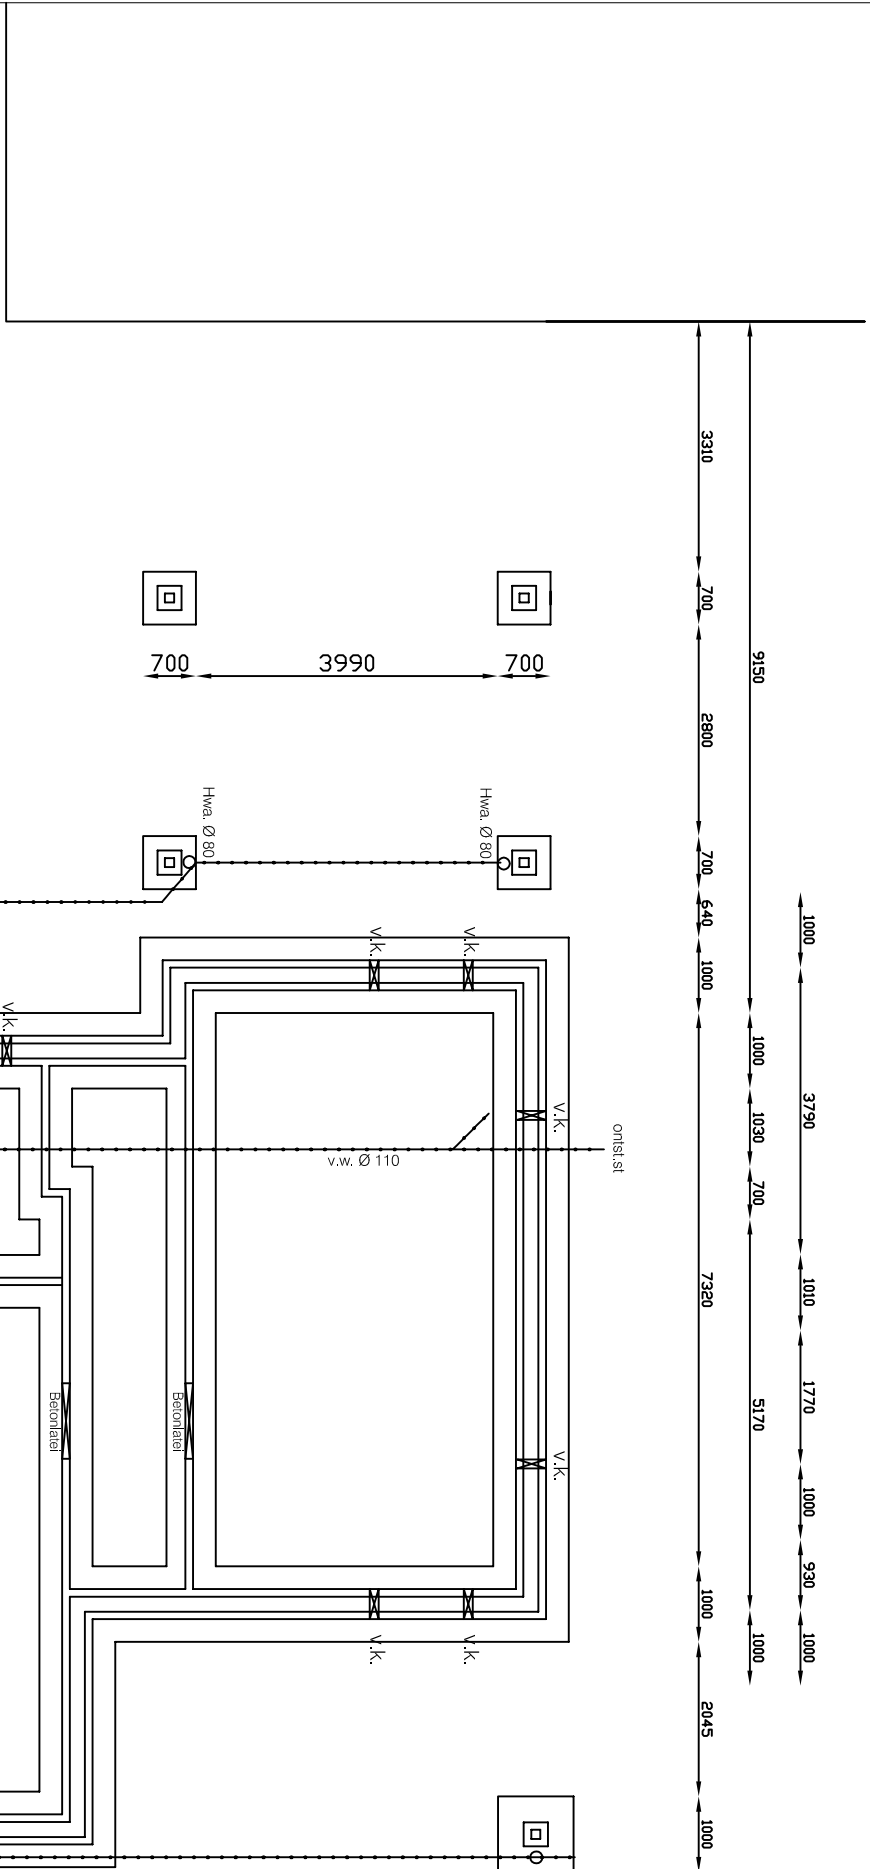


Fundering / rotering
schaal 1:100

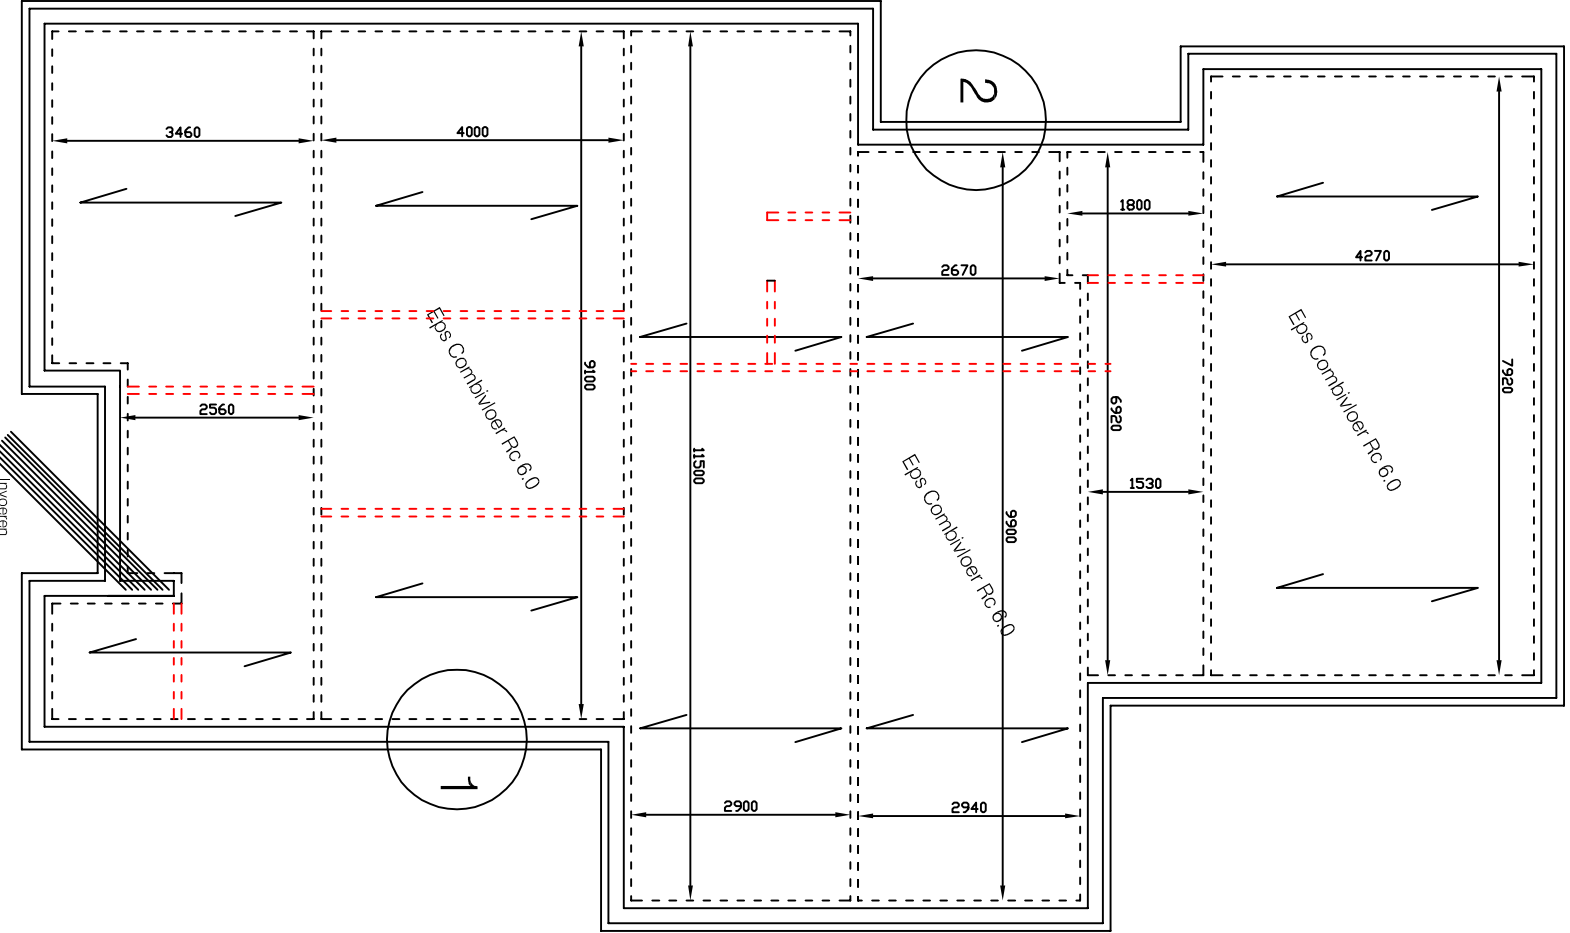


Vloerplan

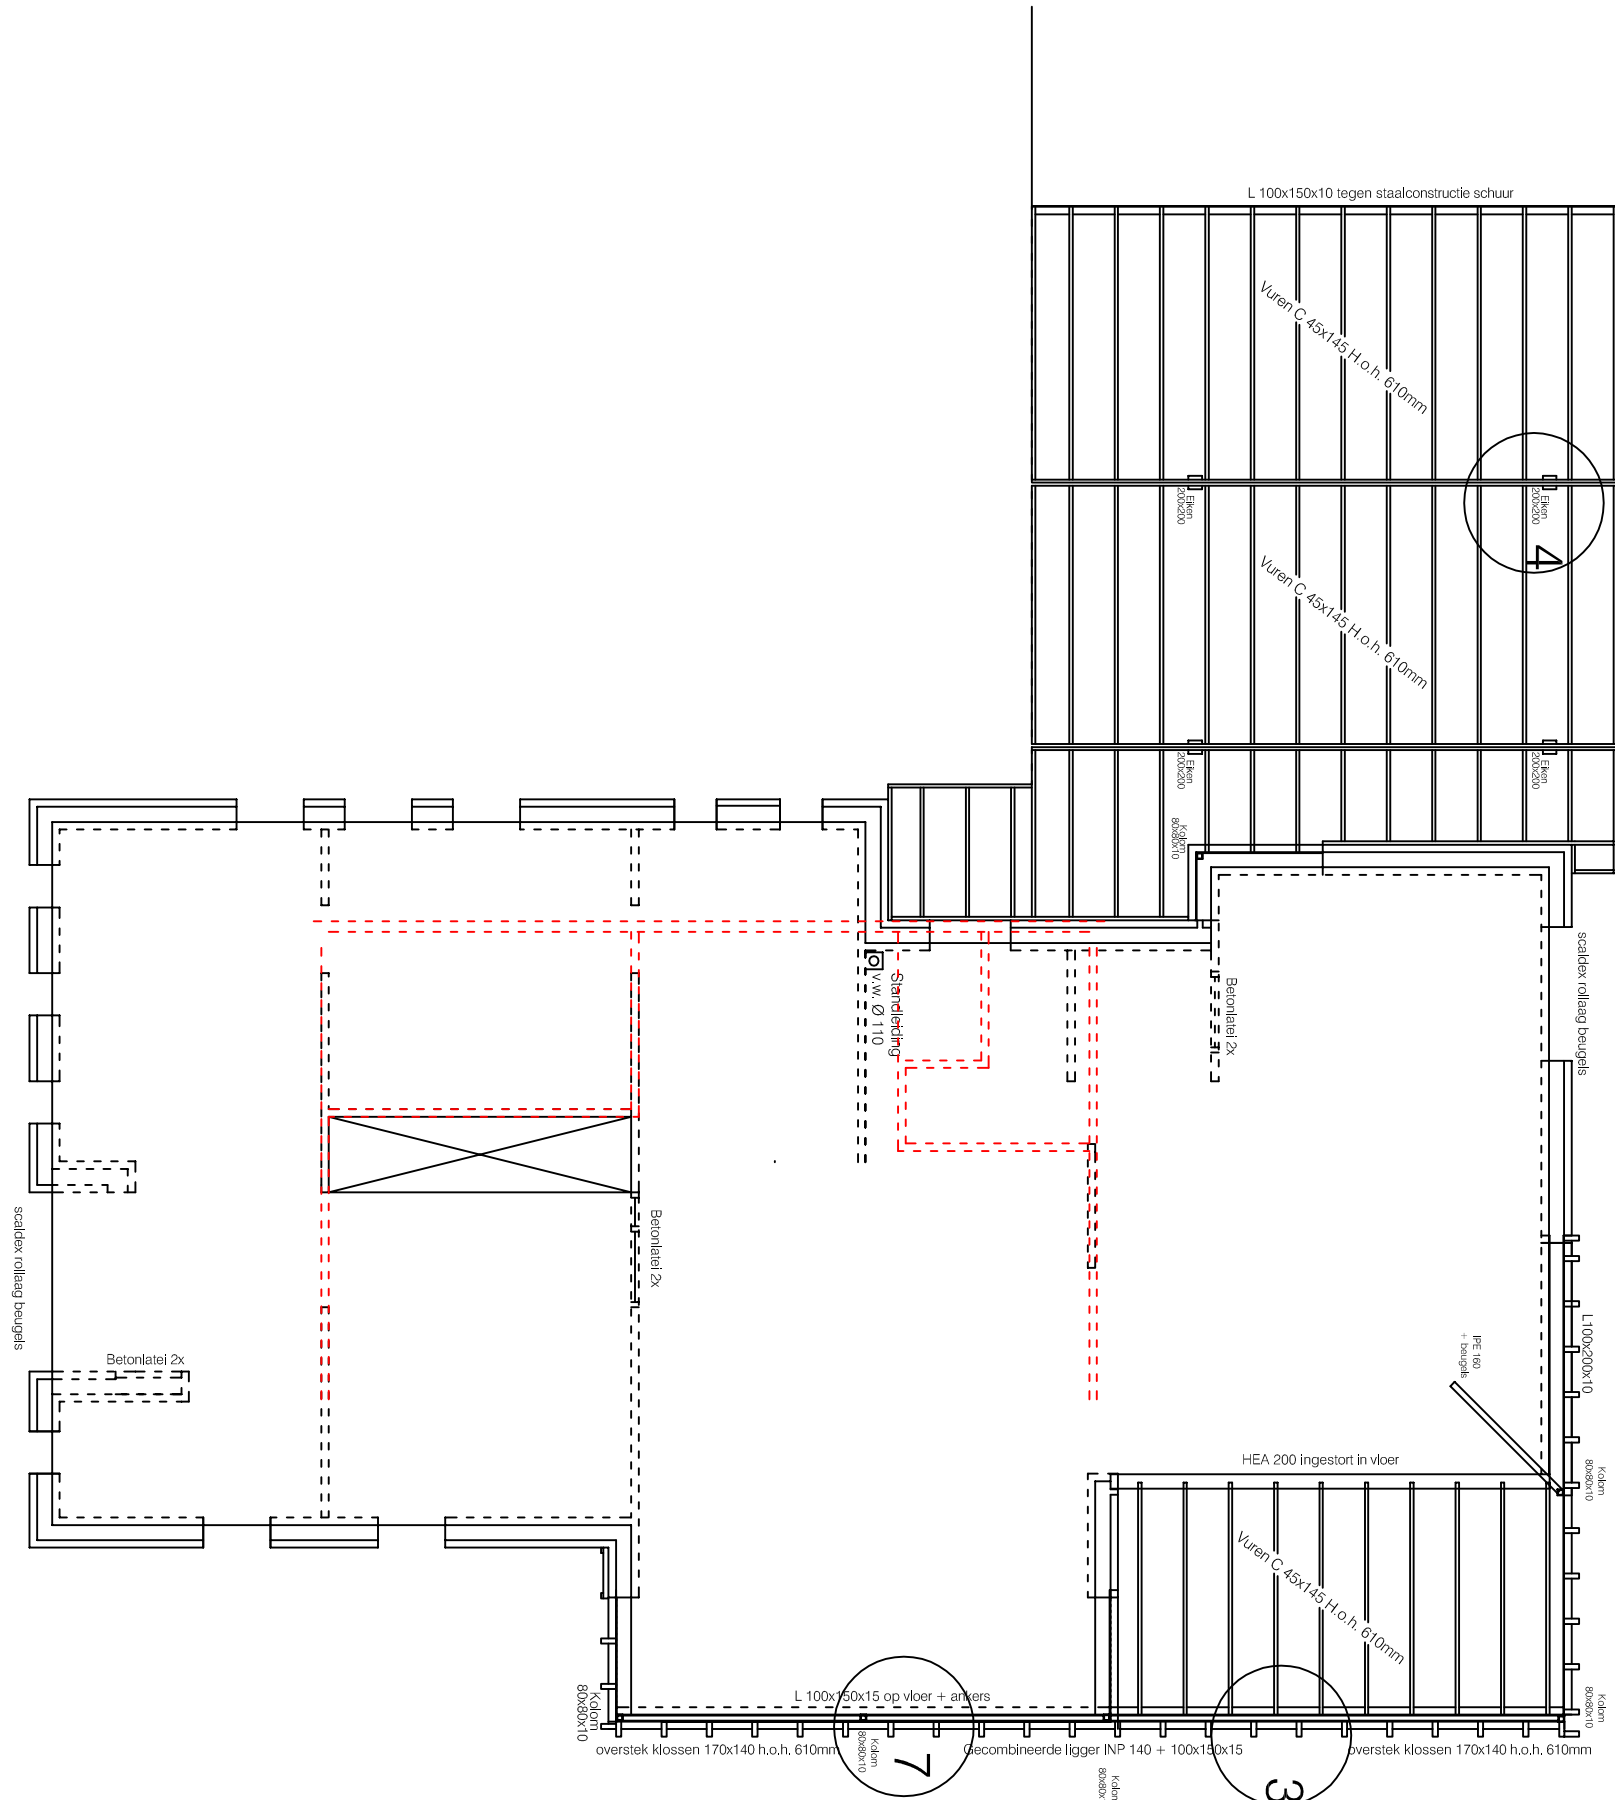


Vloerplan verdieping Breedplaatvloer
schaal 1:100

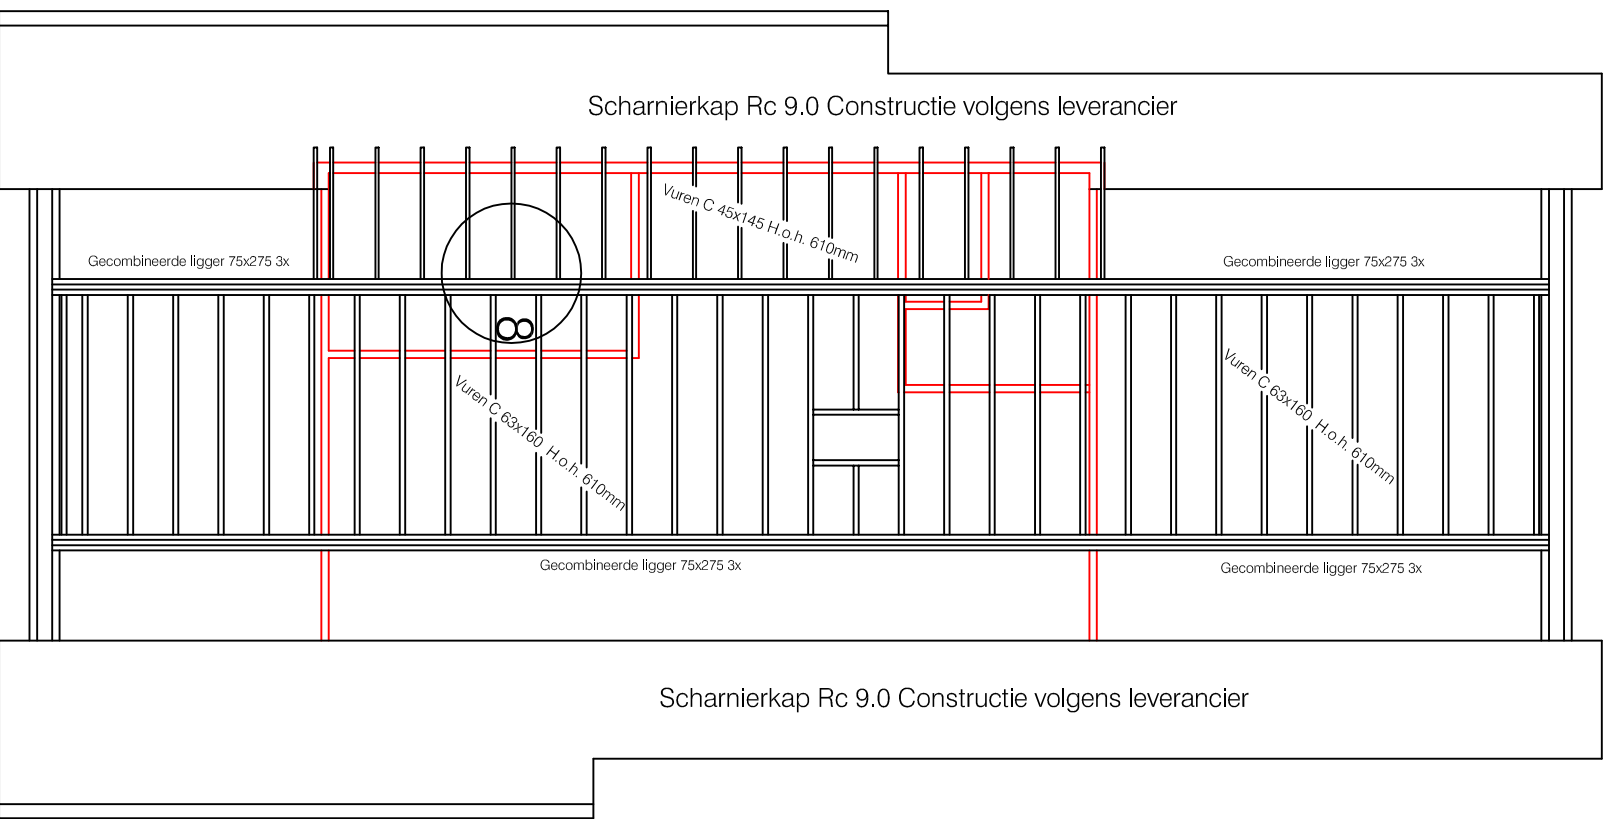



Verdiepingsvloer

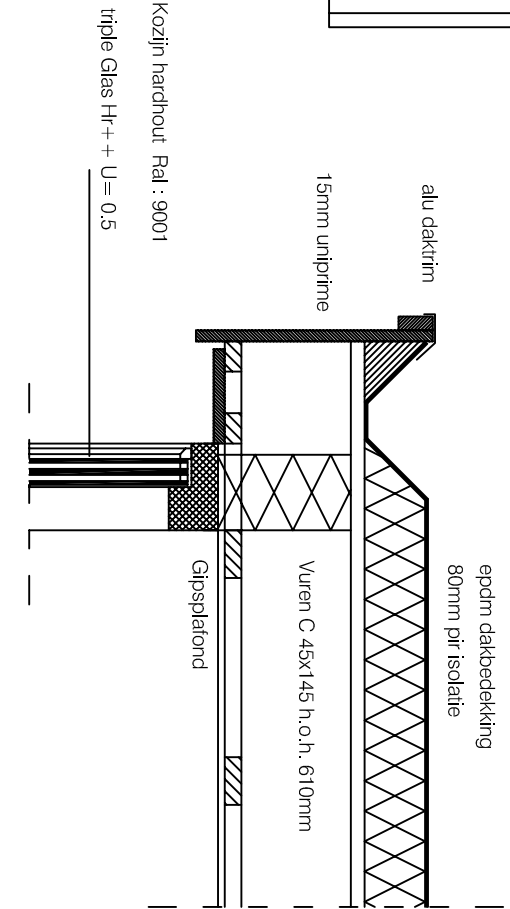

Detail 5
schaal 1:10

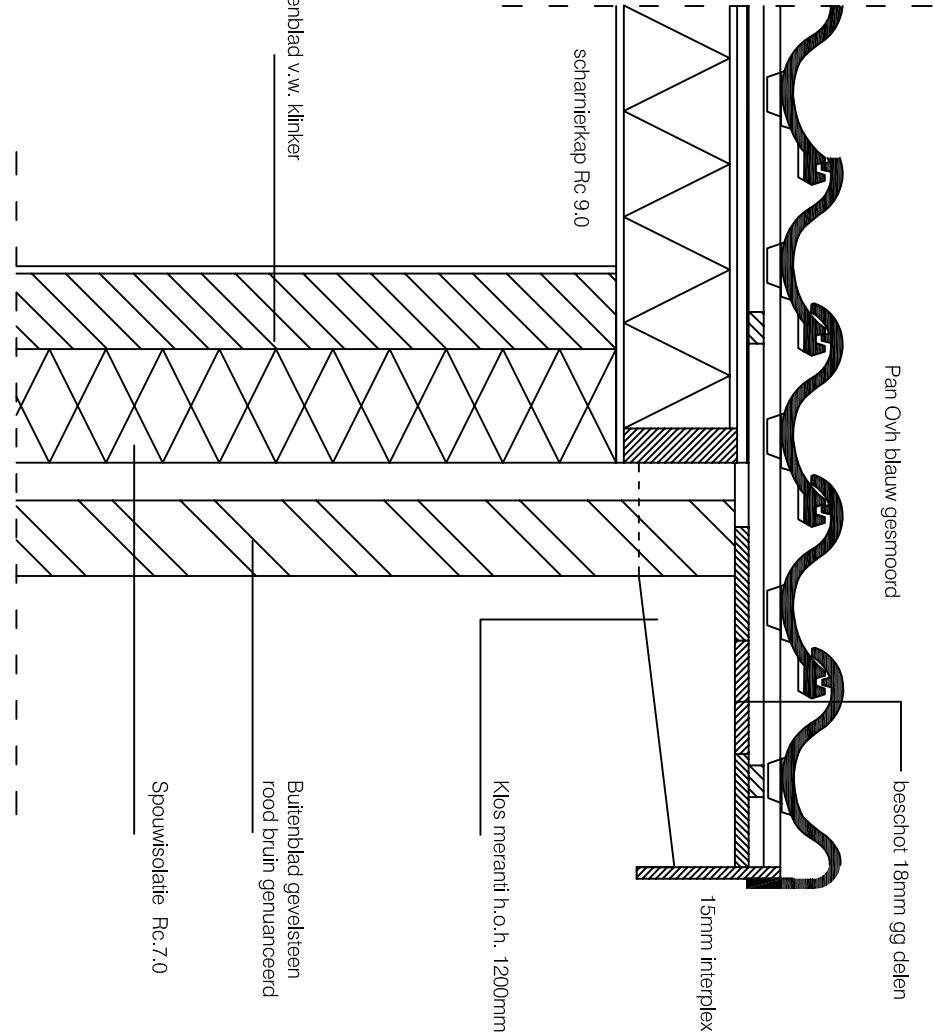

Detail 6
schaal 1:10

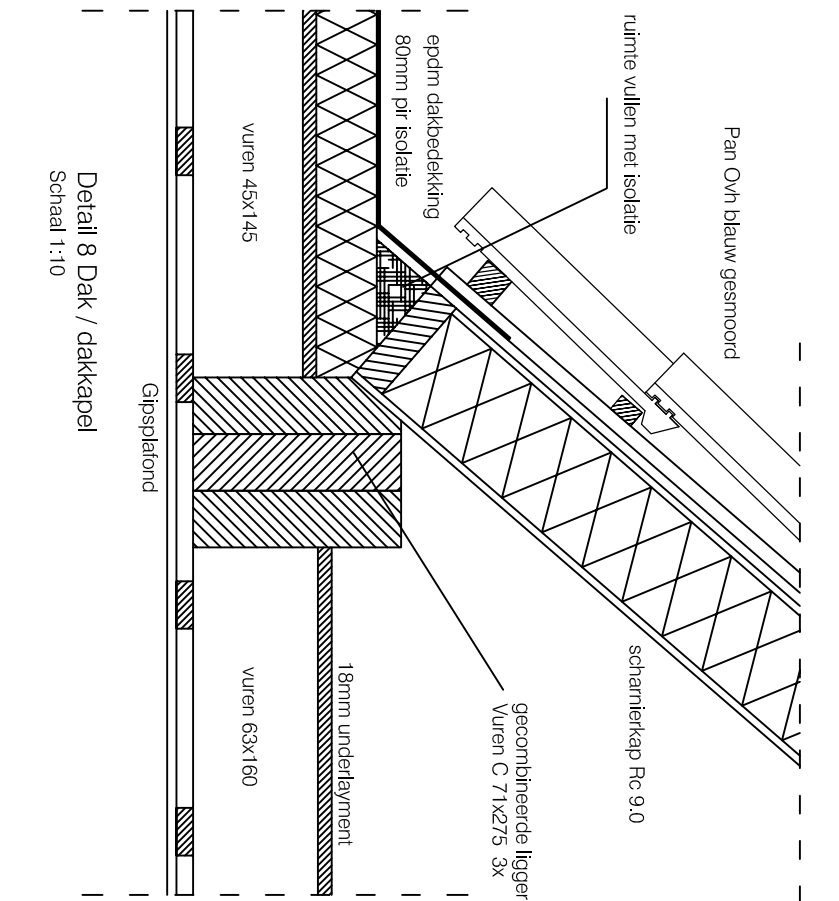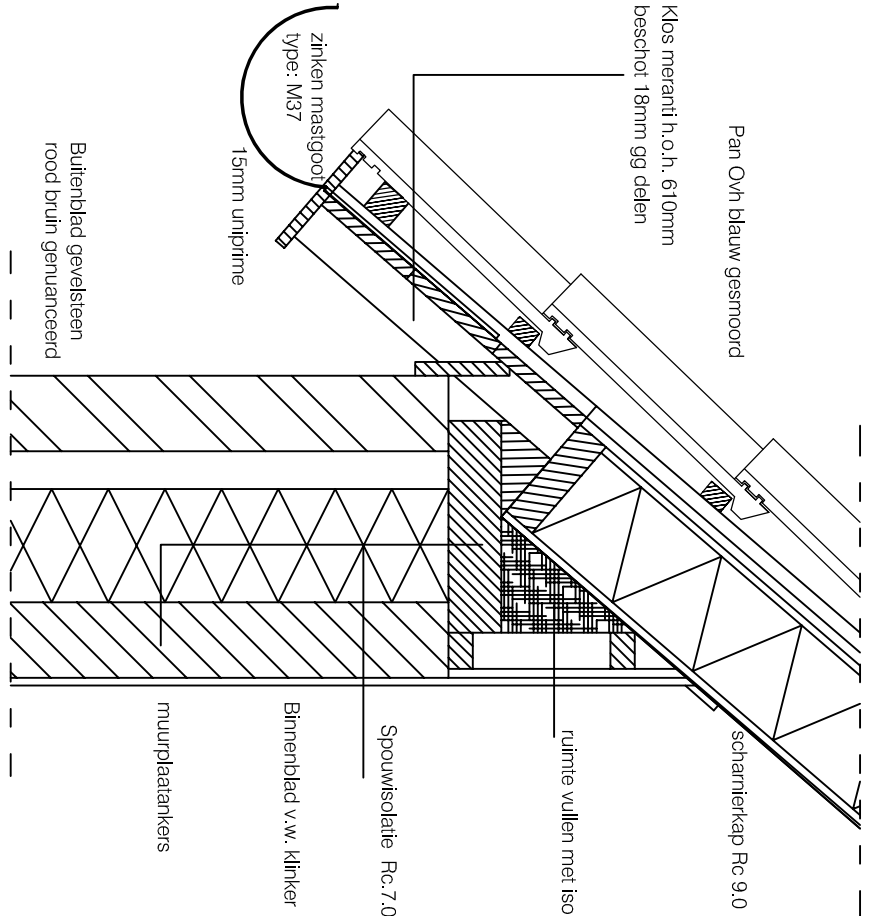

Detail 8
schaal 1:10

