



Voorgevel


Achtergevel

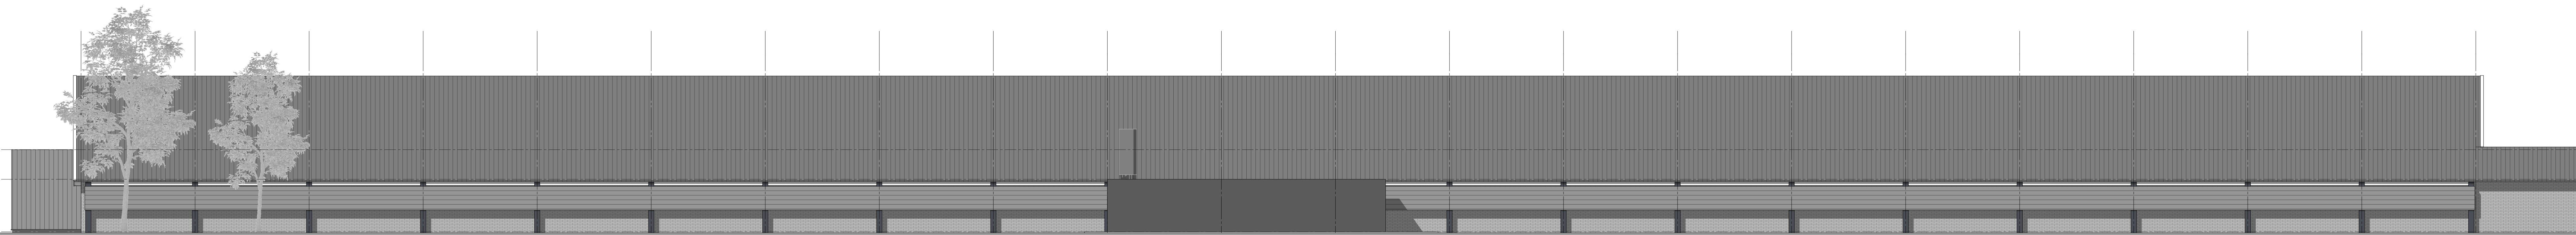

Linkerzijgevel

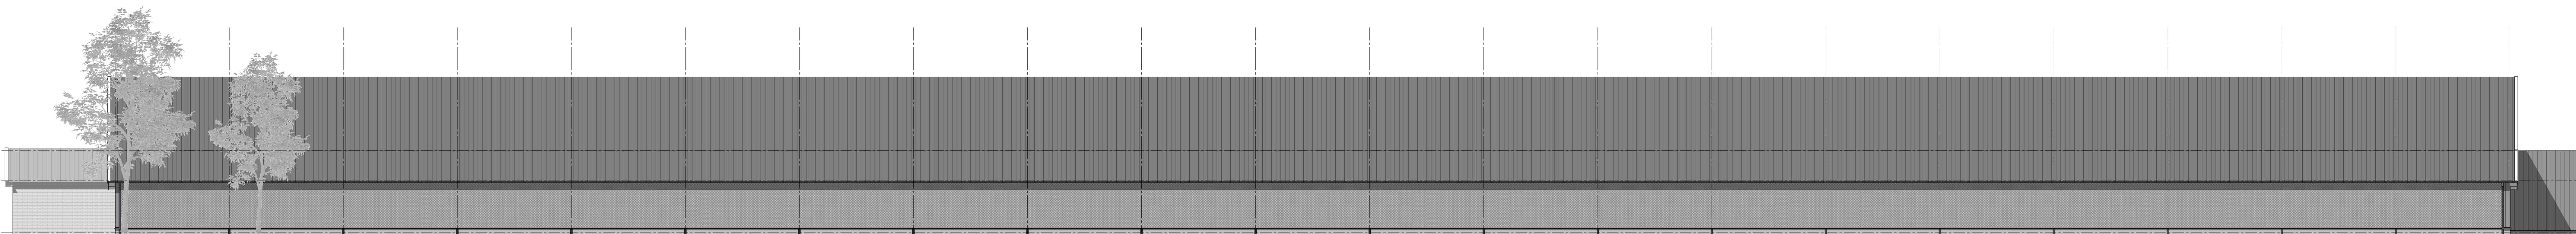

Rechterzijgevel

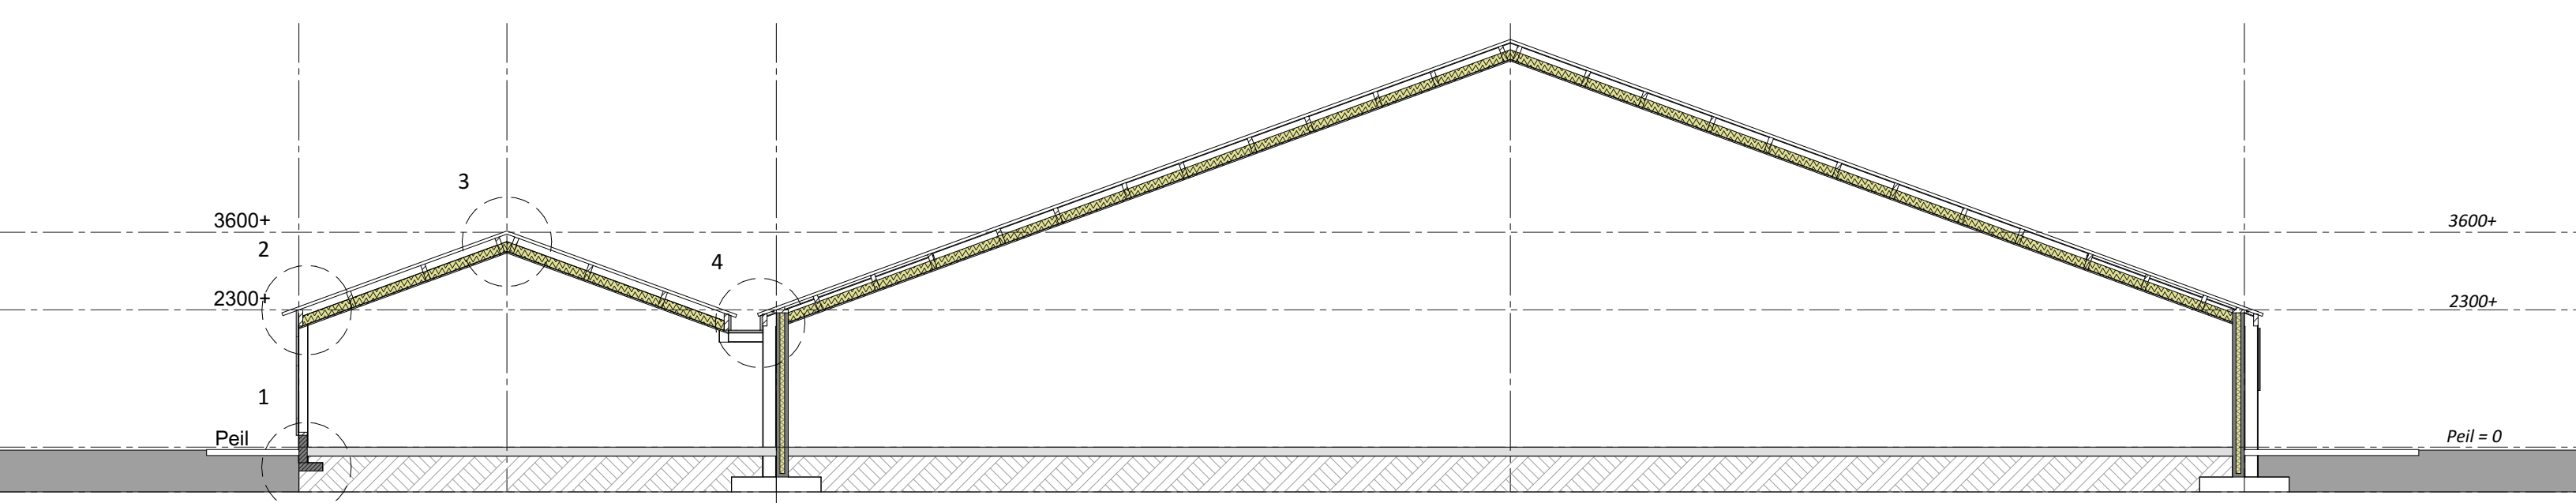


Doorsnede A-A

Legenda (kleuren als bestaand)

- gevels prefab elementen, kleur vulkaanrood
- gevelbekleding sandwichpanelen, kleur donkergroen
- kazijnen aluminium/kunststof, kleur wit
- dubbele deuren sandwich, kleur donkergroen
- geperforeerd damwand overdekte uitloop, kleur groen
- windveren/dekstukken: gezet plaatstaal, kleur wit
- dakbedekking v.c. golfplaten, kleur grijs/antraciet.



3-D Aanzichten

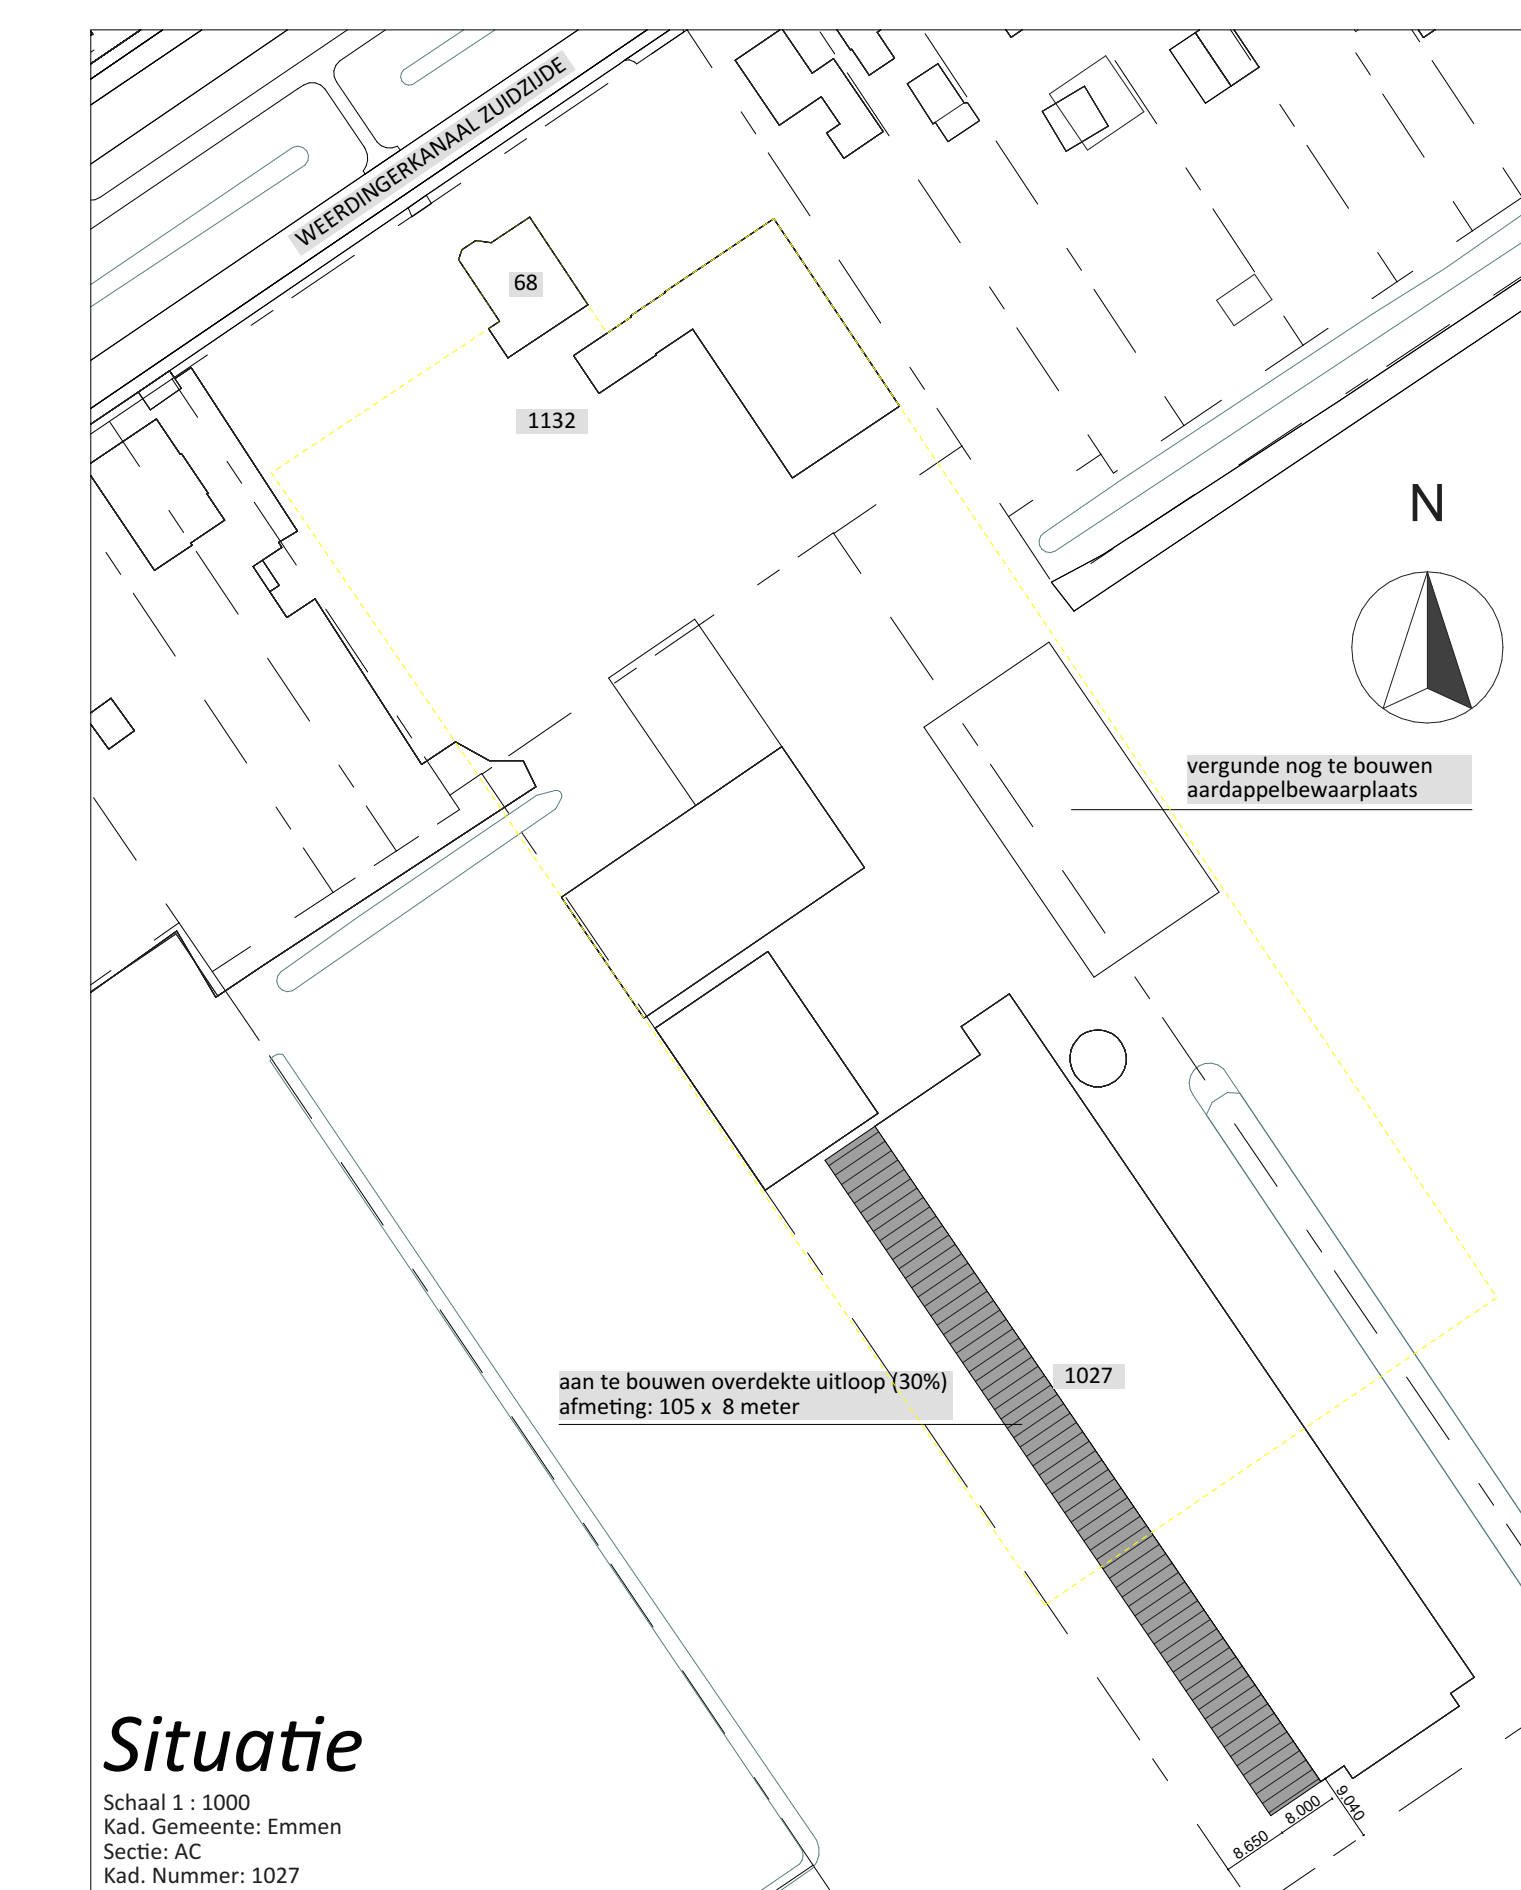

Situatie

Schaal 1: 2000
Kad. Gemeente: Emmen
Sectie: AC
Kad. Nummer: 1027



<p>VanWestreenen Adviseurs Schrijversdijkweg 11 2712 NK Lopik T: 03421 47 02 35 F: 03421 47 01 81 E: info@vanwestreenen.nl</p> <p>Vereniging van Eigenaars 7831 AC Nieuw-Weerdinge T: 03440 37 01 01 F: 03440 37 01 04 E: info@vanwestreenen.nl</p> <p>Stichting De Tuin 7831 AC Nieuw-Weerdinge T: 03440 37 01 04 F: 03440 37 01 04 E: info@vanwestreenen.nl</p>	<p>PROJECT: Bedrijfsontwikkeling 1-ster Beter Leven</p> <p>OPDRACHTGEVER: Mts J. H. en J. L. Sikken Weeringerkanaal Z.Z. 56 7831 AC NIEUW-WEERDINGE</p> <p>LOCATIE: WEERINGERKANAAL ZUIDZIJDE 68 TE NIEUW-WEERDINGE</p> <p>ONDERDEEL: Situatie, gevelaanzichten en doorsnede Maten voor de uitvoering in het werk controleren</p>	<p>SCHAAL: 1:1000</p> <p>GETEKEND: AV/EG</p> <p>FORMAAT: A0</p> <p>DATUM: 27-01-2023</p> <p>WIJZIGING: -</p> <p>PROJECTNUMMERS: 2022-80-80-41-SIKKEN blad 1 van 2</p>
--	---	---