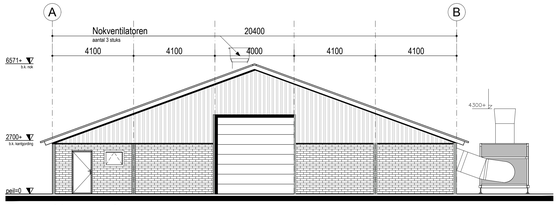

Voorgevel
schaal 1:100

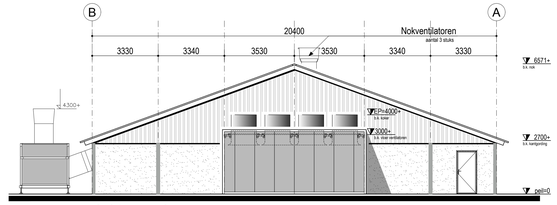

Achtergevel
schaal 1:100

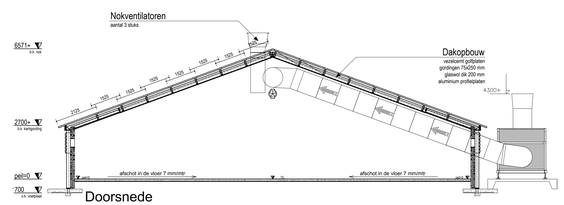

Doorsnede
schaal 1:100

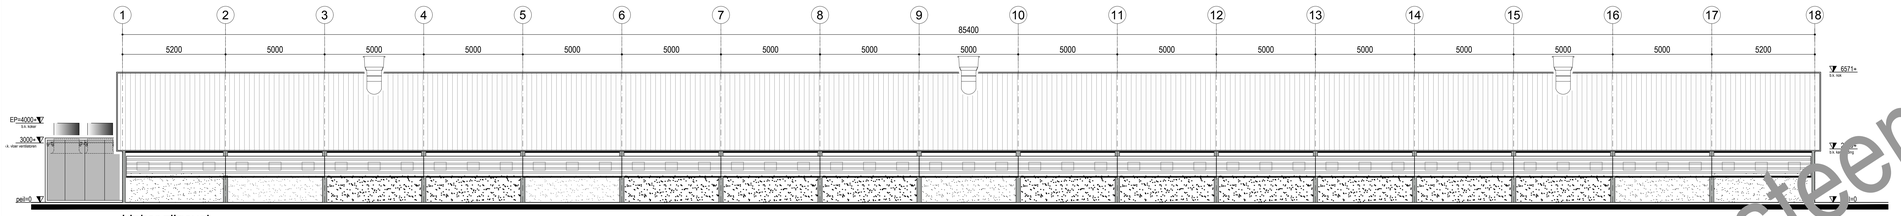

Linker zijgevel
schaal 1:100

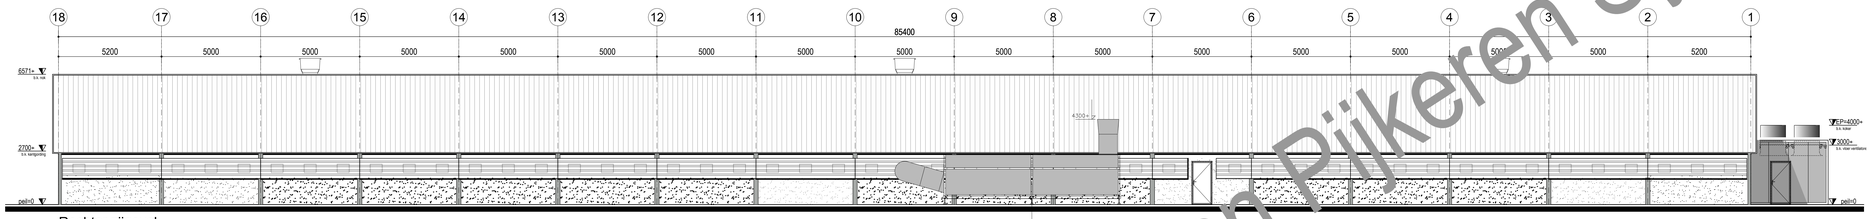

Rechter zijgevel
schaal 1:100

te plaatsen warmtewisselaar
type nader te bepalen

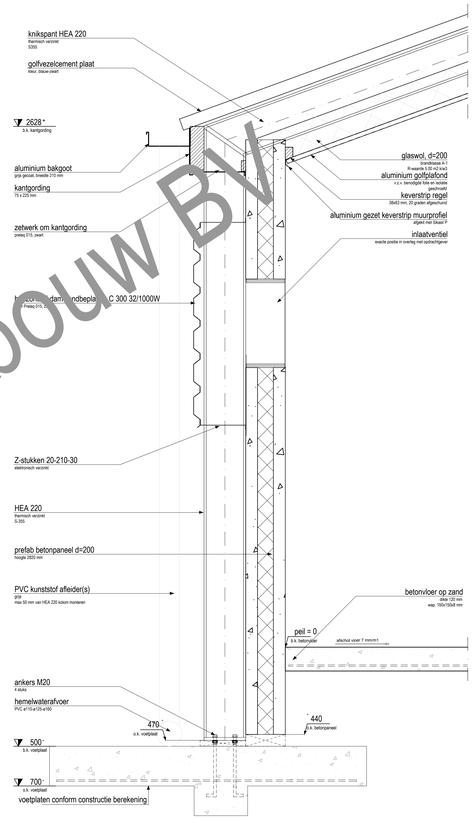

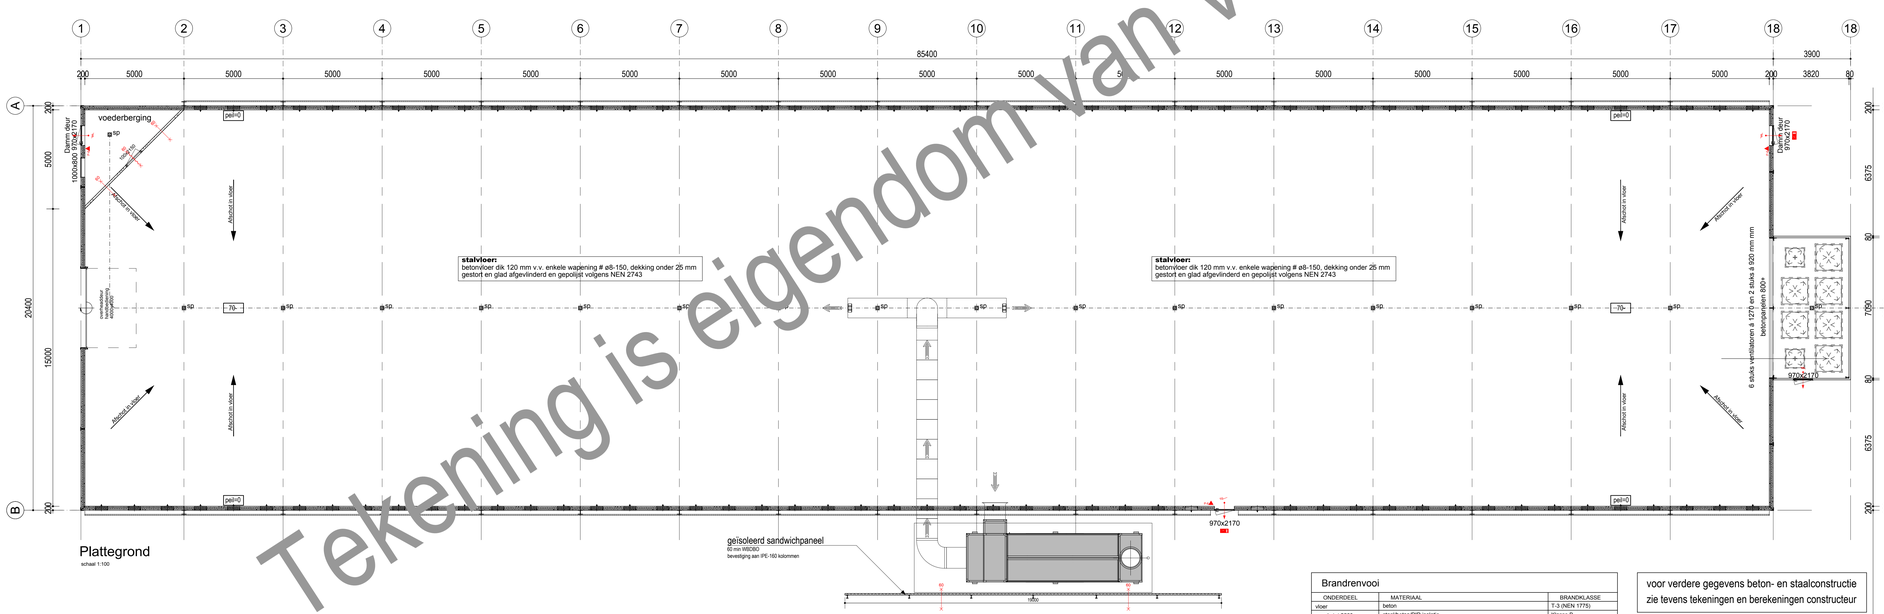

Plattegrond
schaal 1:100

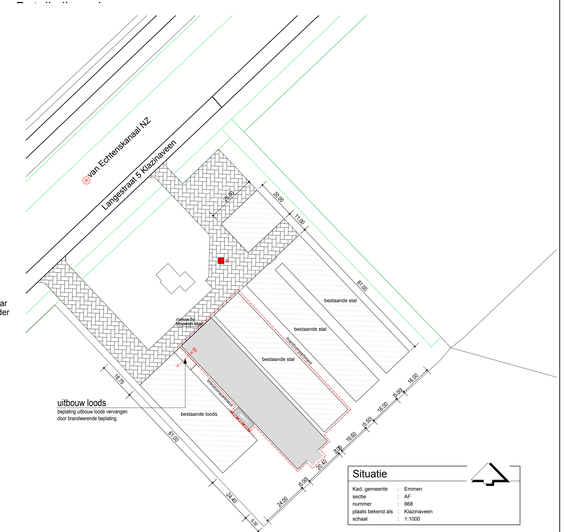
van Echtenskanaal NZ
Langestraat 5 Klazinaveen
30.00
1.00
8.00
bestaande stal
bestaande stal
bestaande stal
bestaande loods
bestaande loods
uitbouw loods
bestaling uitbouw loods vervangen
door brandwerende bepleiting
8.00
8.00
8.00