


1


tuinbouwkas

1659





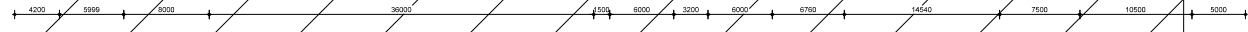


erfscheiding

tunnelkas

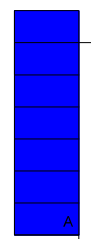


fietsenstalling

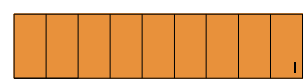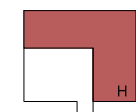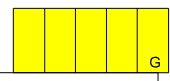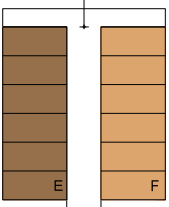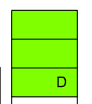

2x P

Heras hekwerk en groen

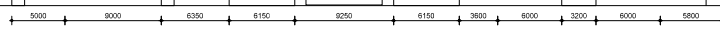

36x P

3

tuinbouwkas

1660

erfscheiding

situatie, schaal 1:250  
 Kadastraal bekend: Gemeente Emmen  
 Sektie: AG; Nummer: 1660

opdrachtgever	Drenthe Growers BV	schaal	1:250
werk	huisvesting arbeidsmigranten Tuinderslaan 3 te Erica	formaat	A1
ontworpen	aanvraag omgevingsvergunning voor 19 woonunits	datum	12 september 2013
situatie		ontwerper	04-03-2014
		gereguleerder	16-06-2014


 architectenbureau  
 rabbers & poelman

Hoofdvestiging: 7827 KG Emmen  
 Tel: (0591) 61 68 20  
 info@rabbers-poelman.nl

Werk: 87-0815-A  
 Teek: O-01B