





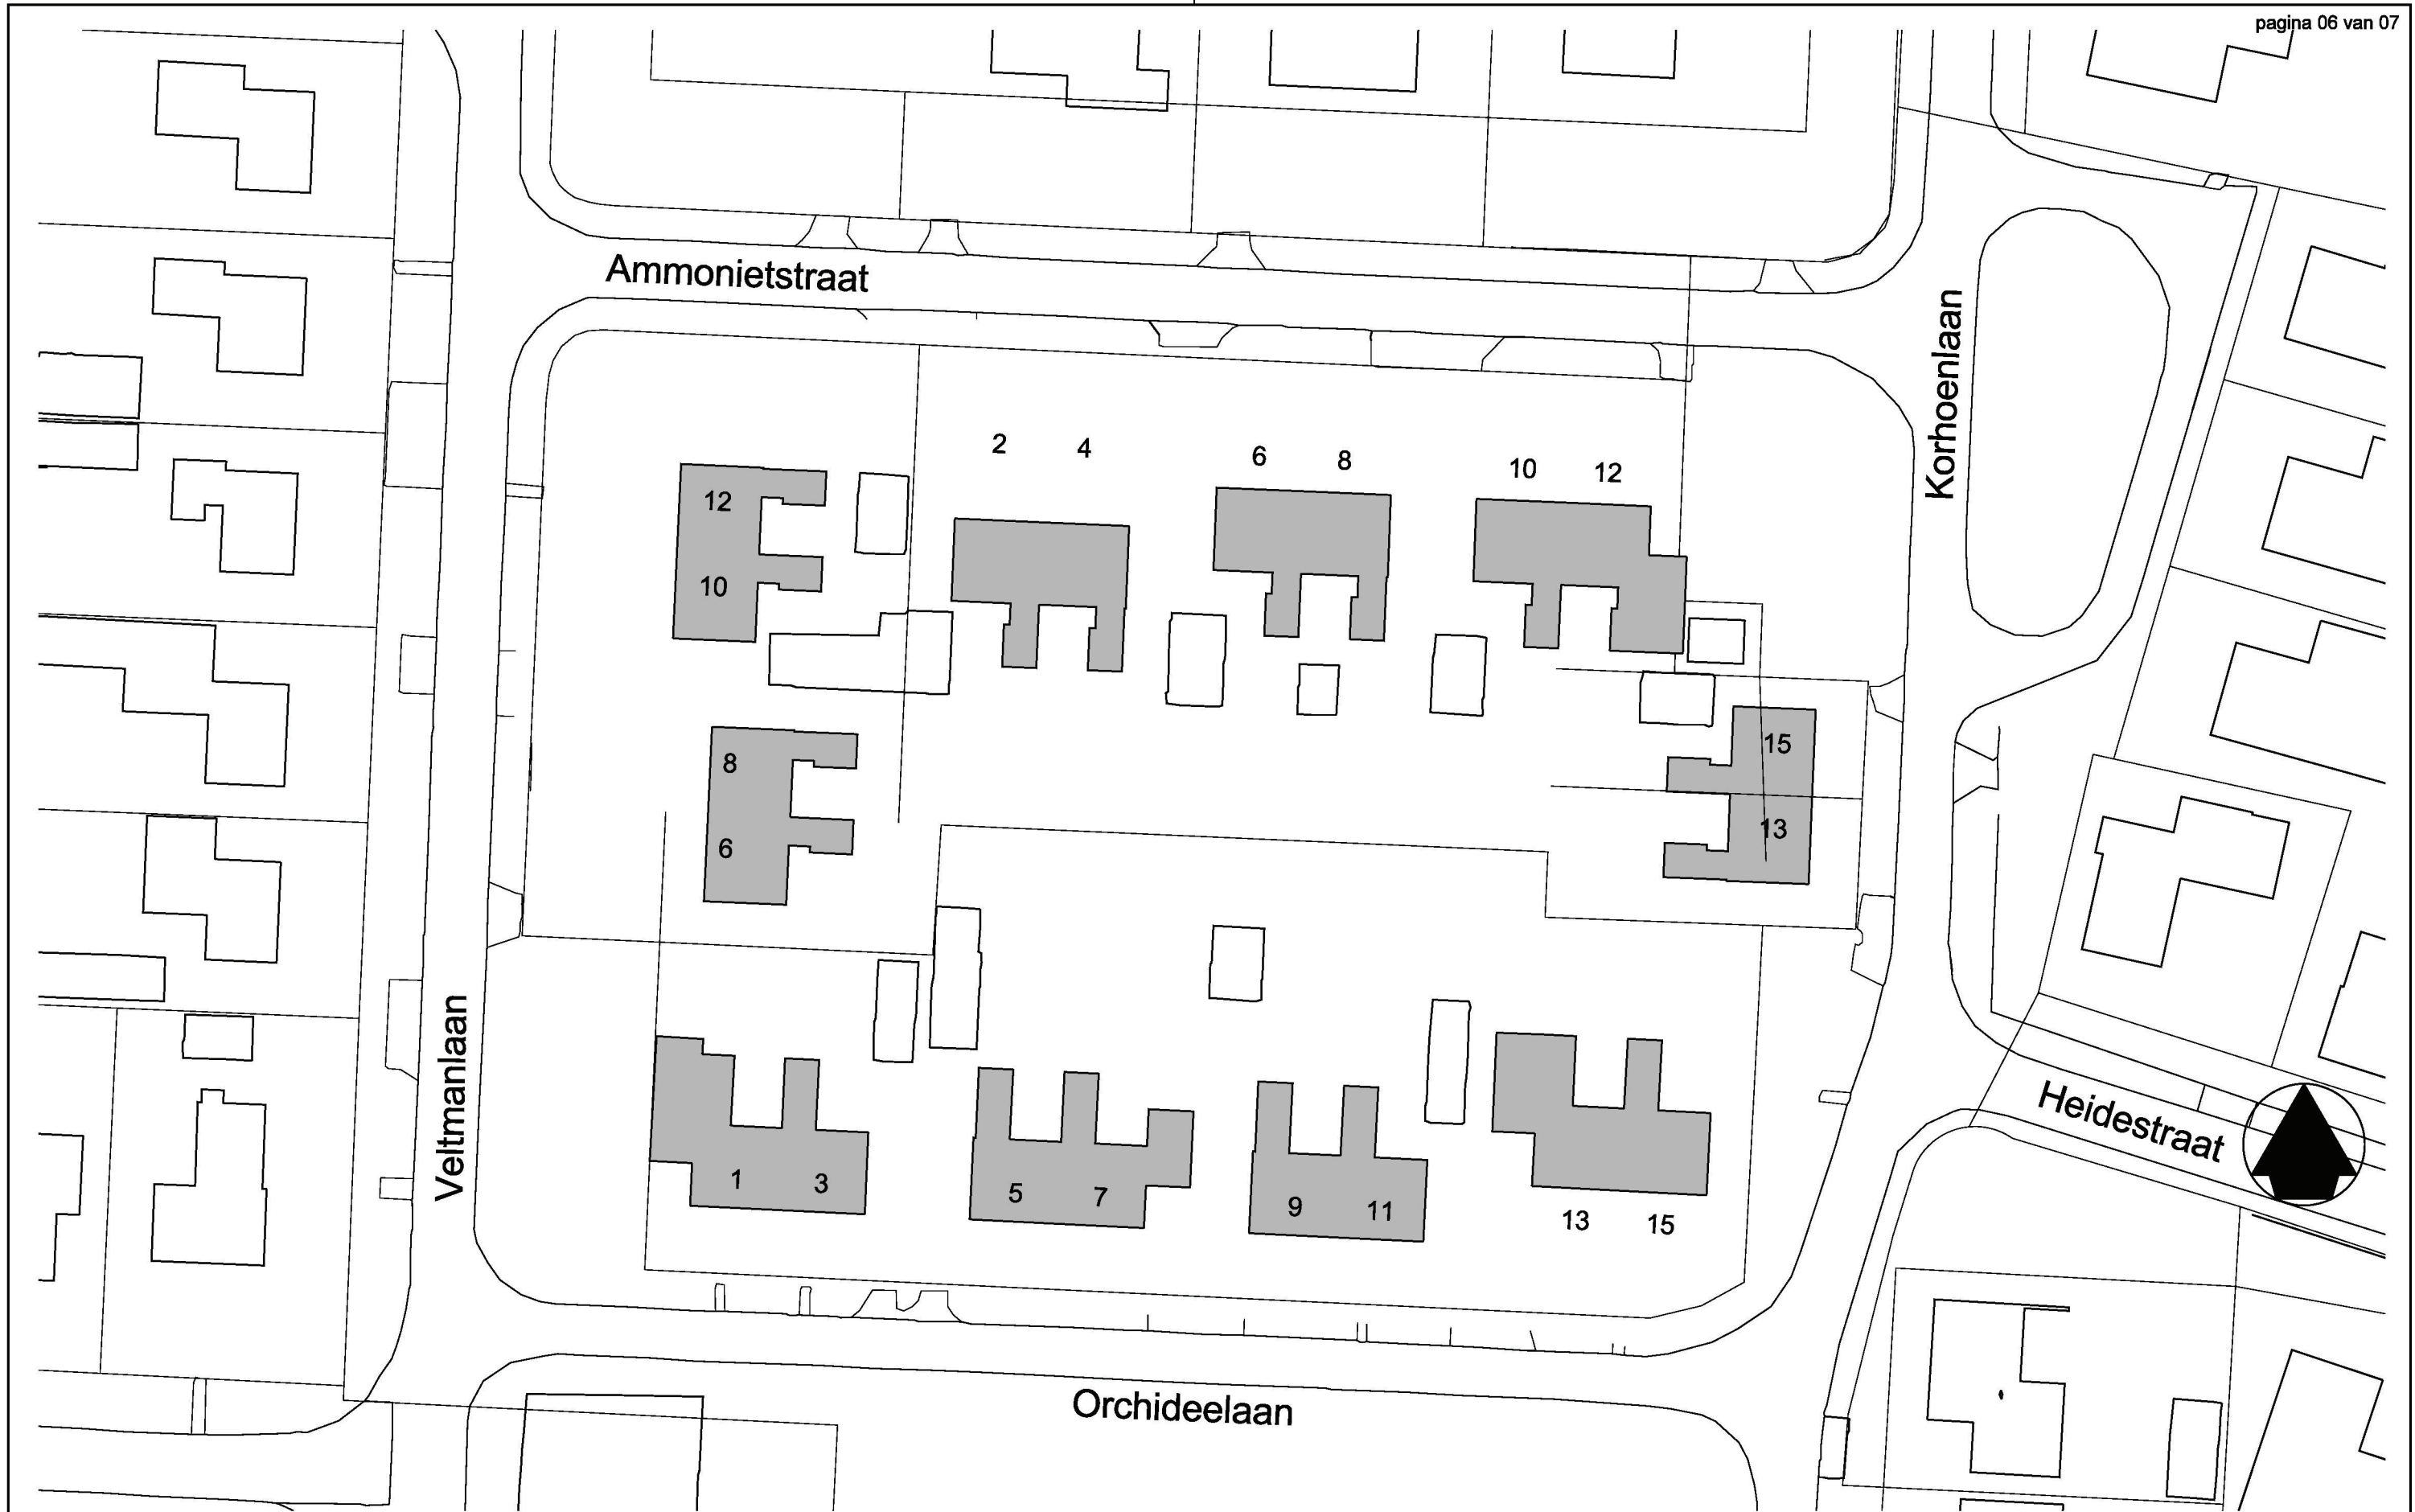


<p>OLOF ARCHITECTS RANDSTAD 21-43 1314 BG ALMERE TEL 06 - 5395 4258</p>	opdrachtgever	schaal	formaat	onderdeel	datum	projectnummer
	ZOMERSBOUW	1:500	A3 297x420	NIEUWE SITUATIE	22-08-2014	1302
	38 WONINGEN DOMESTA	getekend		onderwerp		bladnummer
		LND		WEITEVEEN		A_01-04



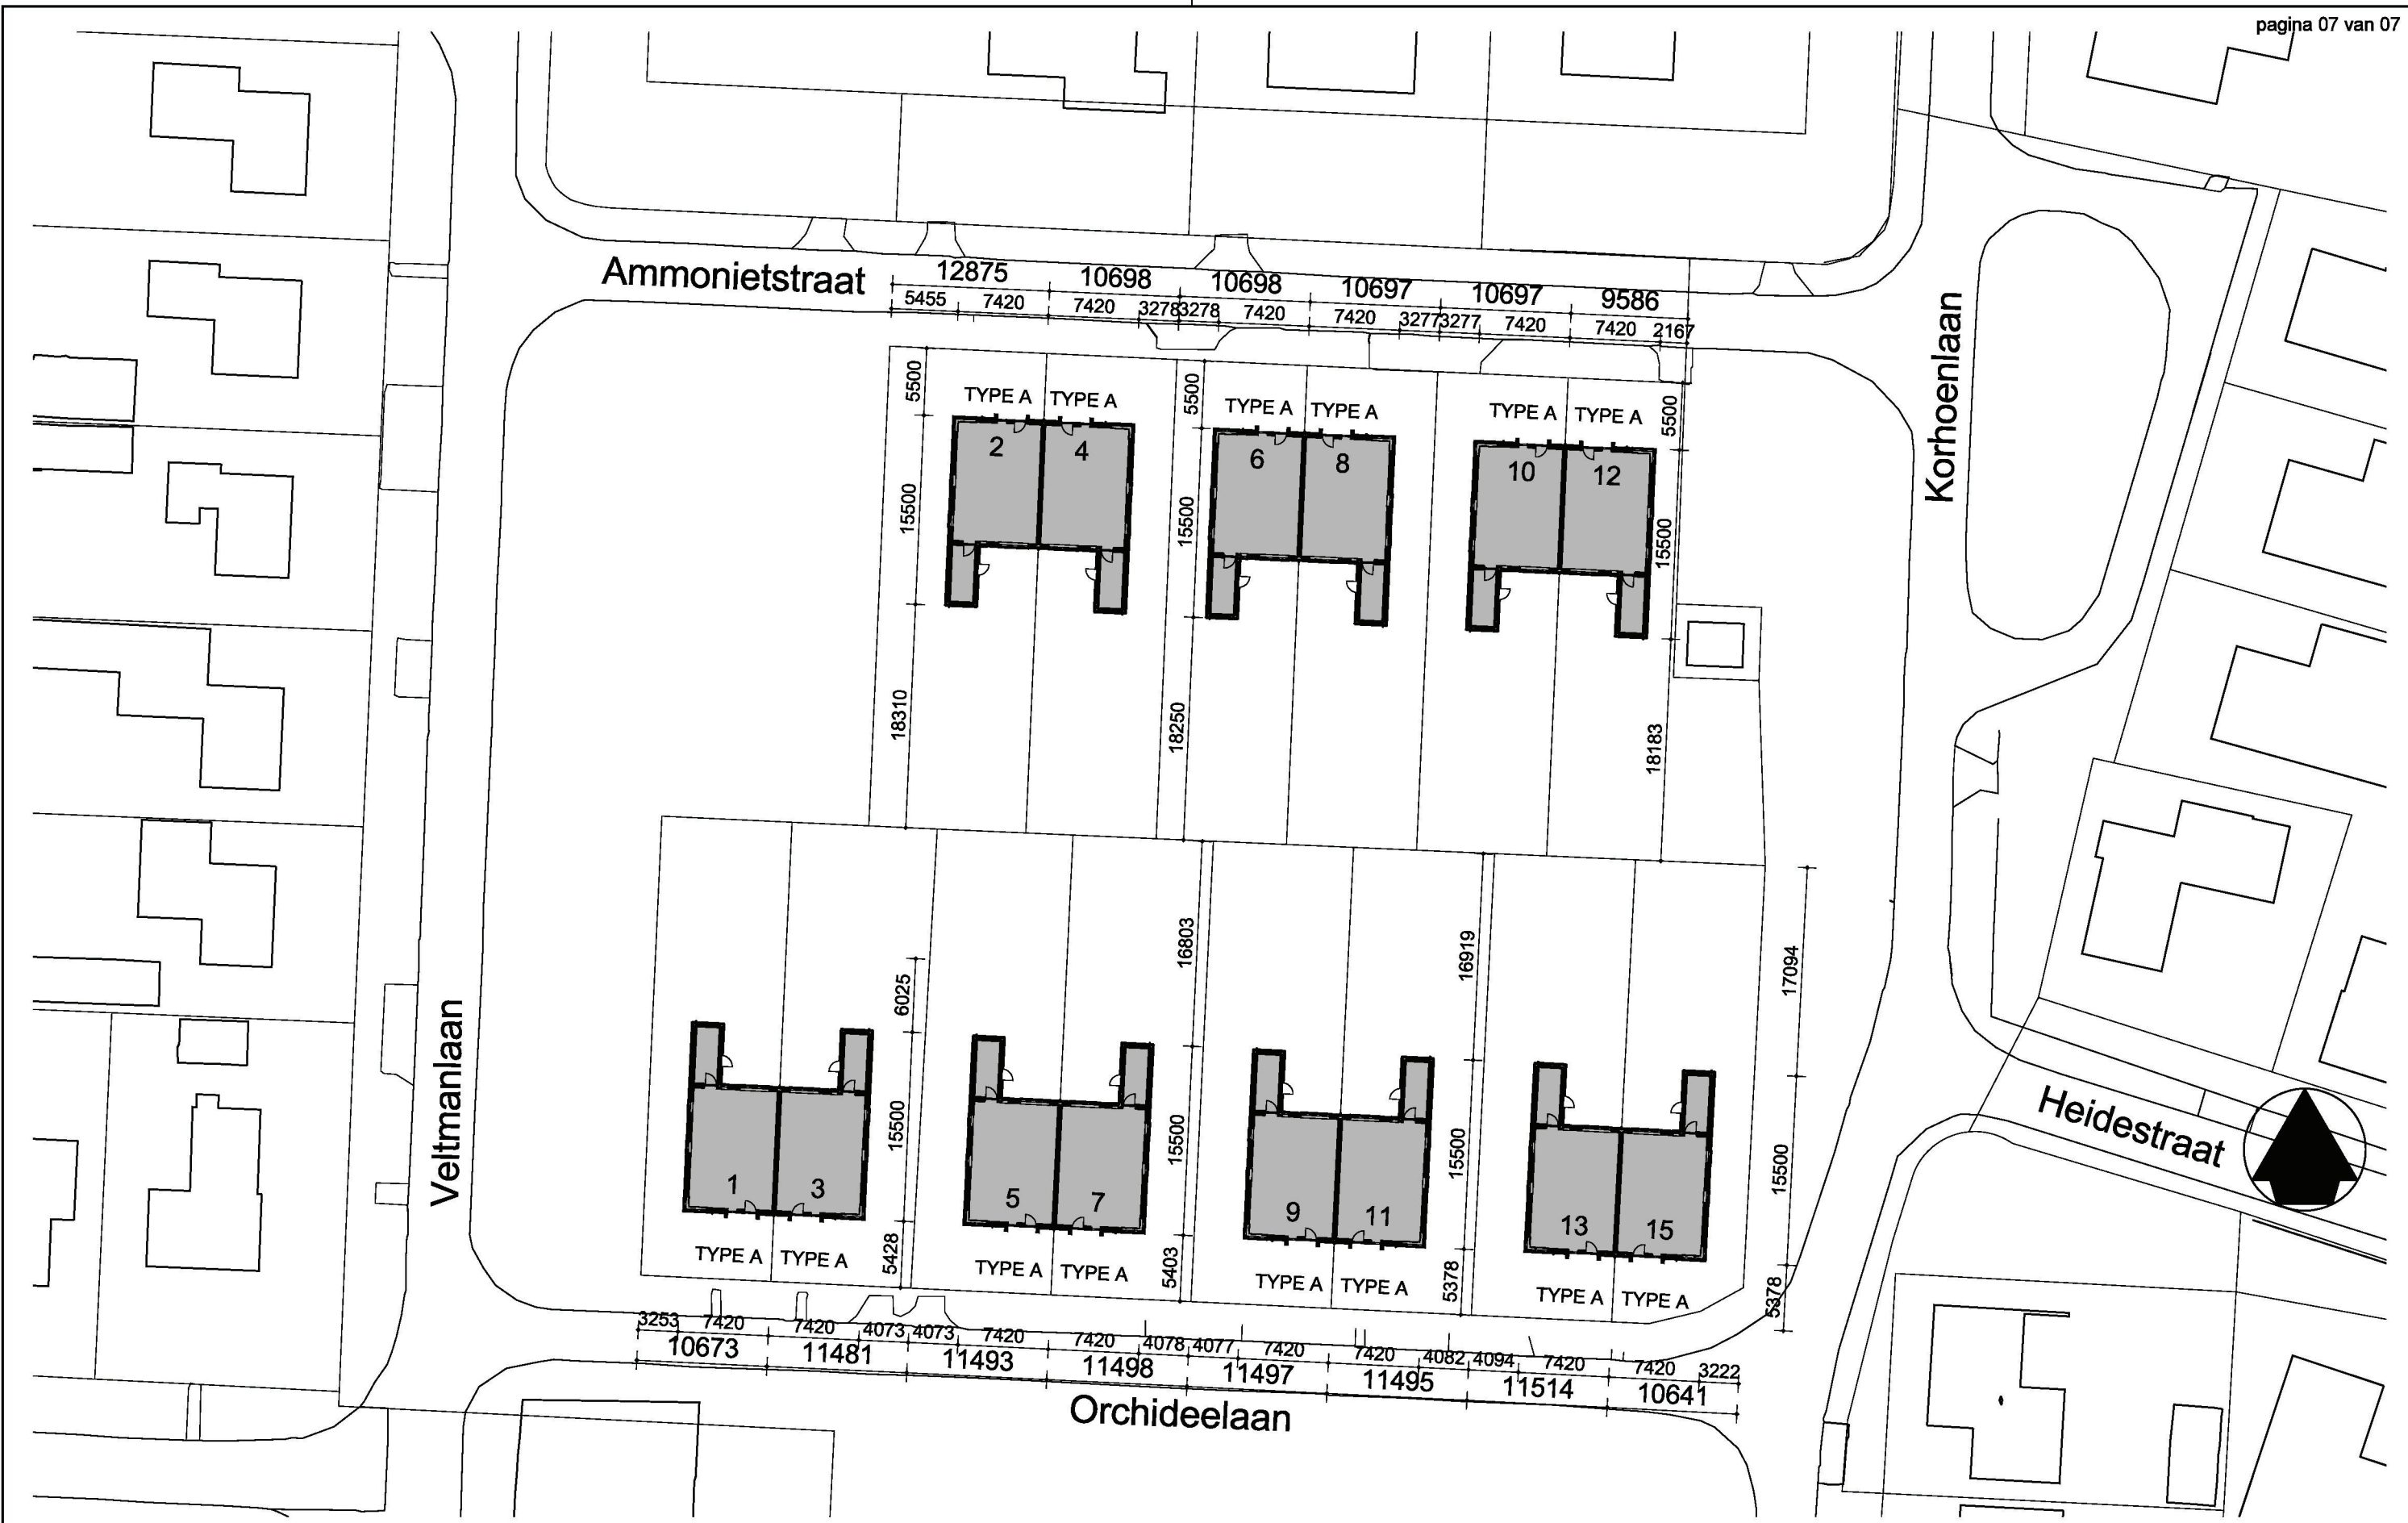

 ARCHITECTS RANDSTAD 21-43 1314 BG ALMERE TEL 06 - 5395 4258	opdrachtgever	schaal	formaat	onderdeel	datum	projectnummer
	ZOMERSBOUW	1:500	A3 297x420	NIEUWE SITUATIE	22-08-2014	1302
38 WONINGEN DOMESTA	getekend	LND	onderwerp	WEITEVEEN	bladnummer	A_01-06