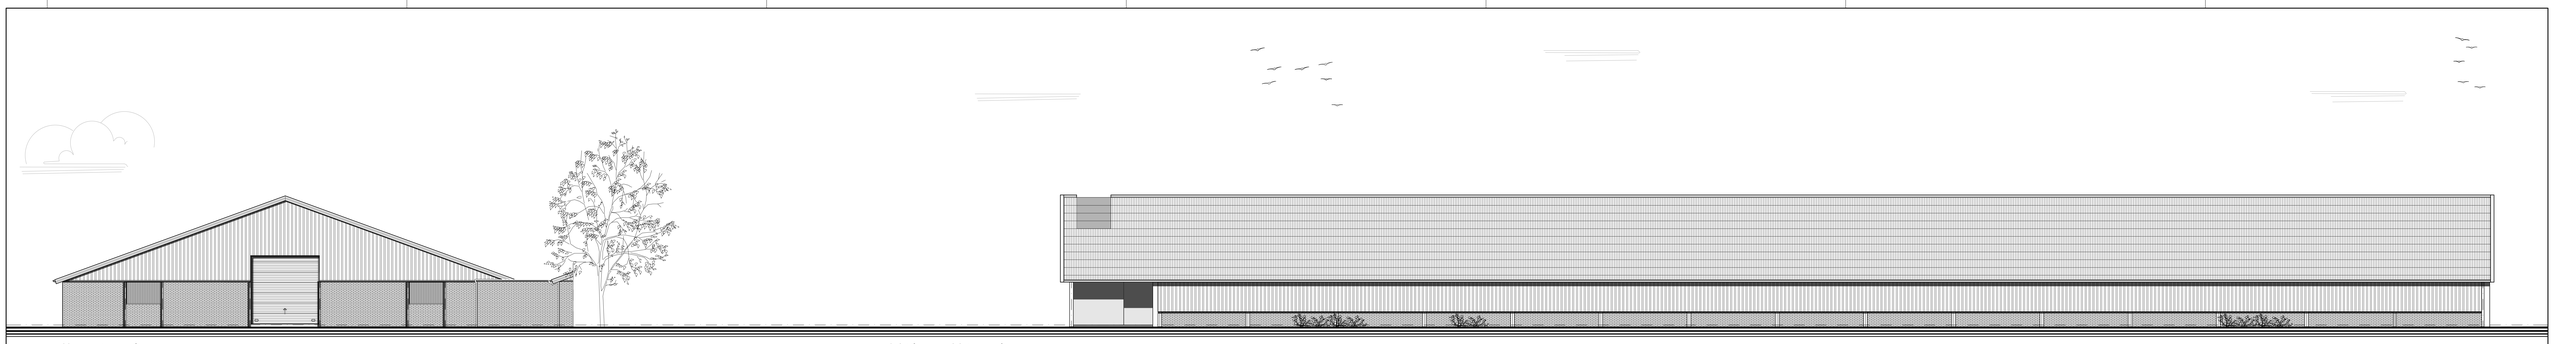

Voorgevel

Linker zijgevel

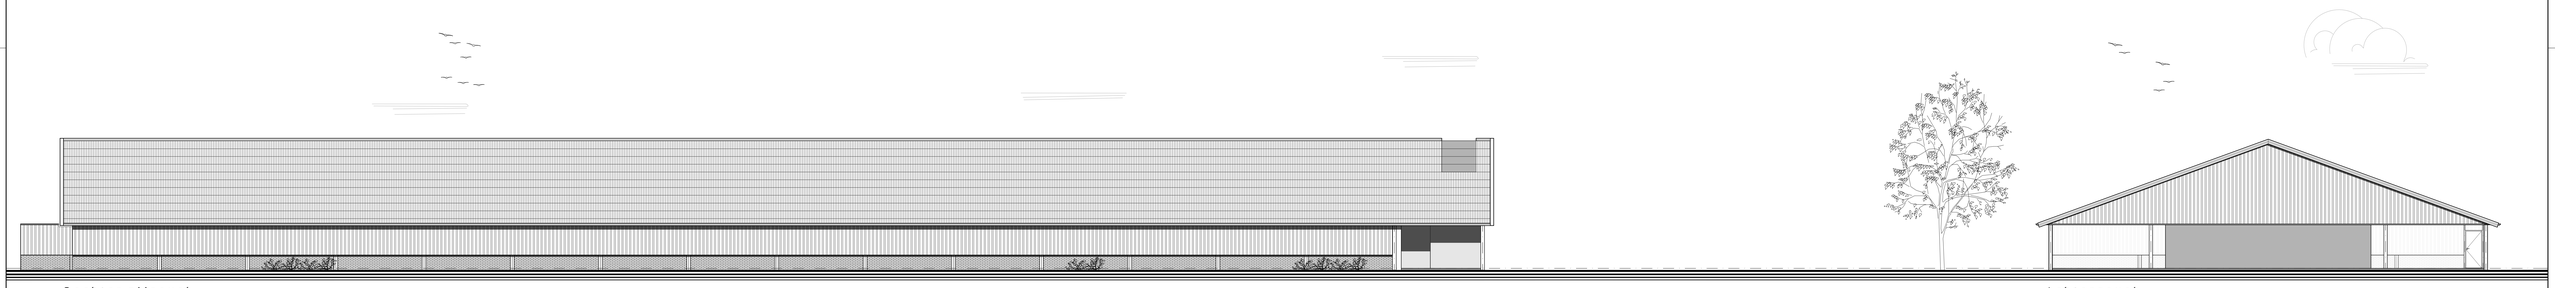

Rechter zijgevel

Achtergevel

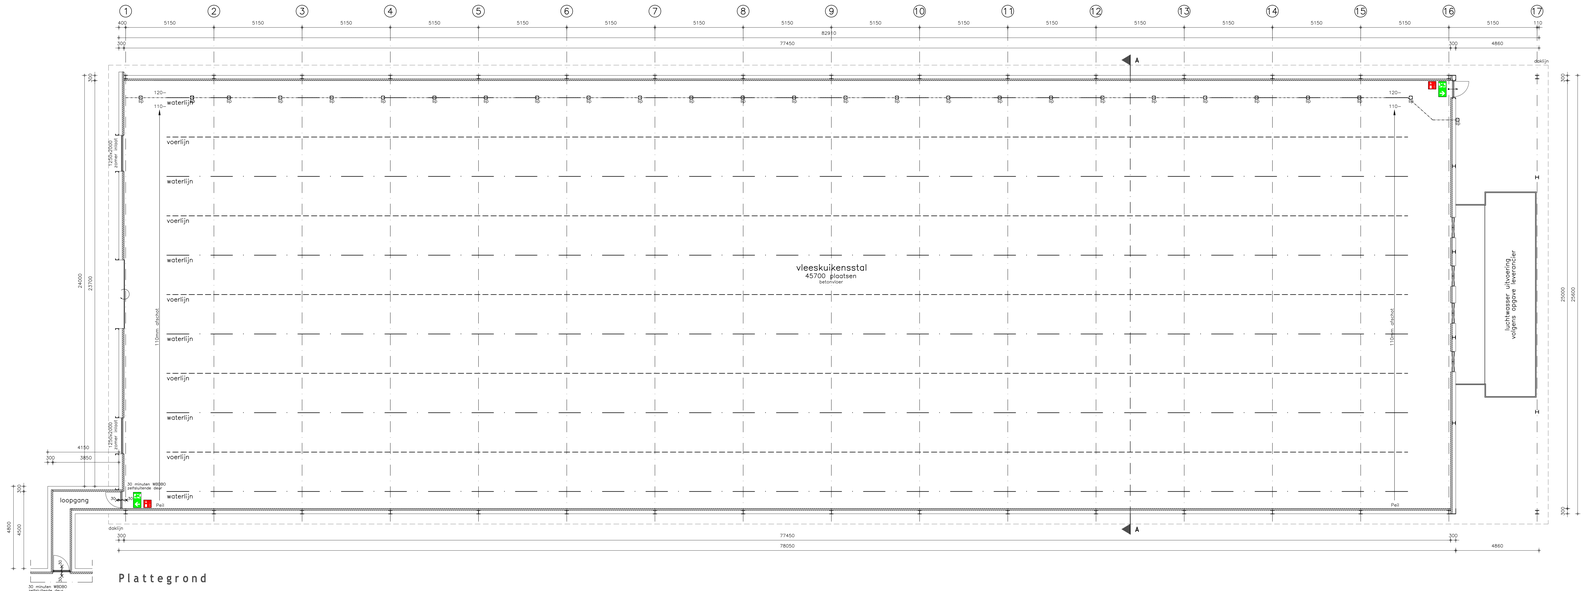

Plattegrond

Materialen

Bouwdeel	Materiaal	Kleur
Gevels	Prefab betonpanelen (gisel)	Grijs
Gevelbekleding voorgevel	Sandwich paneel	Donkergrijs
Gevelbekleding achter	Sandwich paneel	Grijs
Buitendeuren	W.B.P.-multiplex 40mm	Donkergrijs
	Overheddeur	Donkergrijs
Binnendeurkozijnen	Hardhout (marpol)	–
Binnendeuren	W.B.P.-multiplex 40mm	–
Buitenramen	Hardhout (marpol)	–
Dakbedekking	Sandwich paneel	Antraciet
Windwer	Staal	Donkergrijs/Antraciet
Goten	Aluminium bakgoot	Grijs
Stalconstructie	Staal verzinkt	Grijs
Windbrakeep	Geprofileerde damwand profielbeplating	Groen

Brandwerende voorzieningen

Symbool	Omschrijving	Symbool	Omschrijving
	schuifmiddelaar inhoud 8kg		vluchtroute richtdoor of naar boven
	deur zon binnenzijde te openen zonder gebruik van losse voorwerpen		
	zelfsluitende deur		
30	30 minuten brandwerende wand- of roomconstructie		

Een zijde van een constructieonderdeel/oorkleding die grenst aan de binnenruimt vrijdoet aan de grenswaarden brandklasse B (bepaald volgens NEN-EN 13501-1). Voor de zijde grenzend aan de buitenruimt geldt de grenswaarde brandklasse D.
Ventilatiegoorlijn / windbreekplaas brandklasse B-s2.

Bouwbesluitgegevens

Omschrijving	Gebruiksfunctie	Bouwbesluitgebied	Gebruiksoppervlakte	Verblijfsgebied oppervlakte	Gebouwgebieden	
		Indeling gebouw			Oppervlakte	Inhoud
Vleeskuikenstal	Lichte Industrie	B5	2240 m²	2240 m²	2485 m²	13525 m³

Overzicht tekeningen

B10	:	Plattegrond en gevelaanzichten	B50	:	Constructieplatted
B11	:	Situatie	B50	:	Doorsnede A-A en details

Alle maten in het werk controleren

www.dlvadvies.nl

DLV ADVIES
RESULTAAT

Bestemming:
Nieuwbouw vleeskuikenstal
Omgevingsvergunning activiteit bouwen
Plattegrond en gevelaanzichten

Schaal: 1 : 100
Formaat: A0

Opdrachtgever:
Gebroed V.O.F. BV.
Dwarsdeelweg 3(0)
9523 BC Nieuw-Buinen
Telefoon: 0599-615161
Mobiel: 06-22539653
E-mail: zorgpaniet@zonnet.nl

Bouwadres:
Weerdingermarke 24
7523 VH Nieuw-Weerdinge

DLV Advies
Postbus 511
5400 AM Uden
Telefoon: 0413-336600
Fax: 0317-495475
E-mail: info.bel@dlvadvies.nl

Projectleiden:
Telefoon: ing. G.N. Schoneveld
0317-495475
E-mail: G.schoneveld@dlvadvies.nl

Datum:
28-06-2016 RivdB
Revisie:
A - 20-01-2017 HvB
B -
C -
D -
E - F -
G -
H -

Klantnummer: 243296
Werknummer: B150452-31
Blad: B10

NATN. UIT DEZE TEKENING MAG GEEN GEBRUIK WORDEN CONTRAVENIEREN EN VERMENIGVULDIGD ZONDER VOORAFGAANDE SCHRIFTELIJKE TOESTEMMING © COPYRIGHT 2016 DLV BOUW, WUJU EN TECHNIEK BV