





SITUATIE SCHAAL 1 : 100
 GEMEENTE EMMEN
 PLAATS: ZUIDBARGE
 STRAAT: RIETLANDENSTRAAT 17
 SECTIE: W PERCEEL: 291

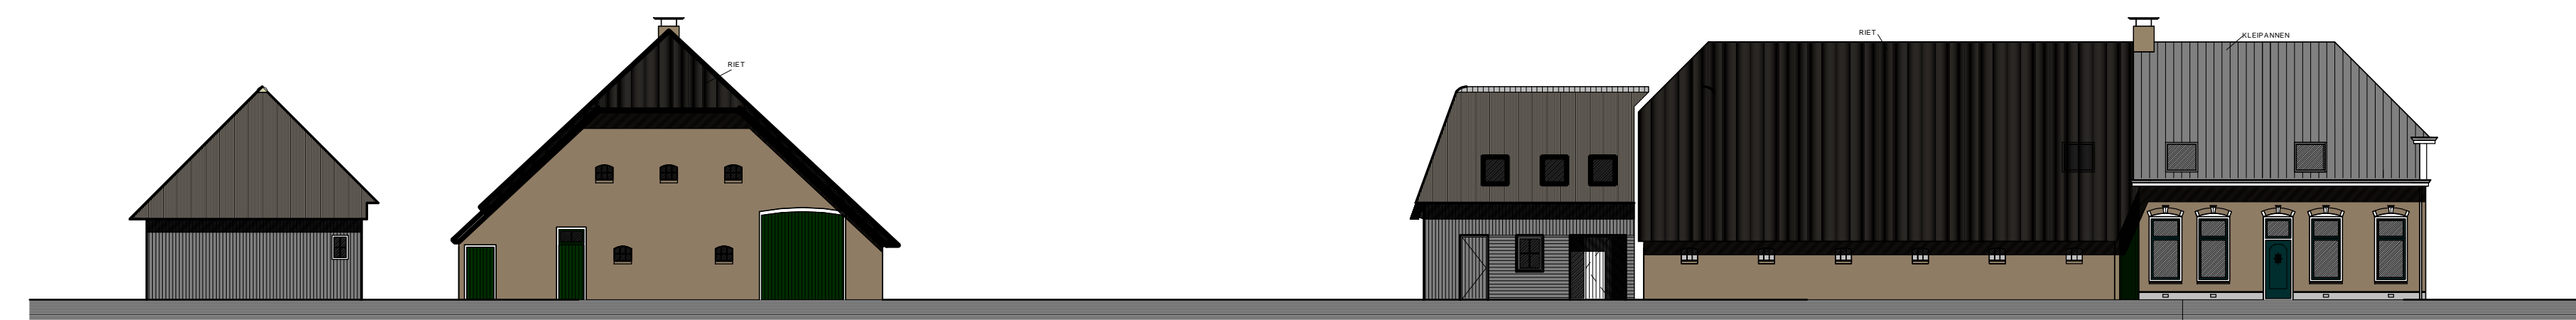

LINKER ZIJGEVEL

STRAATBEELD

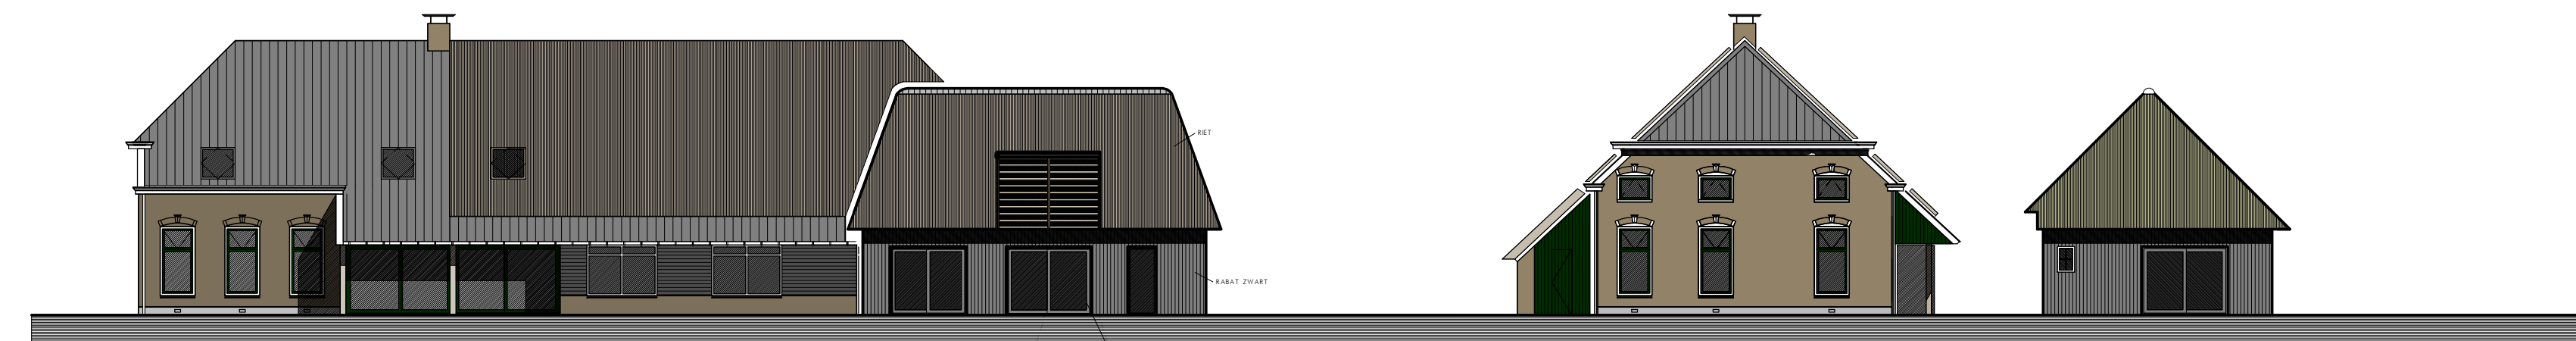

ACHTERGEVEL

RECHTER ZIJGEVEL

OPDRACHTGEVER: Dhr. A. Knol Rietlandenstraat 17 7825 TS EMMEN
 WERK: Herbouw bestaande schuur Rietlandenstraat 17 te EMMEN
 datum : 26 Juli 2013 schaal: 1: 200 formaat: A-1 getekend: J

FASE SITUATIE NIEUW Sit. 2

BUREAU VOOR ARCHITECTUUR JOHAN WEGDAM
 Waanderweg 110 7812 HZ Emmen T 0653187874 E info@wegdamemmen.nl

