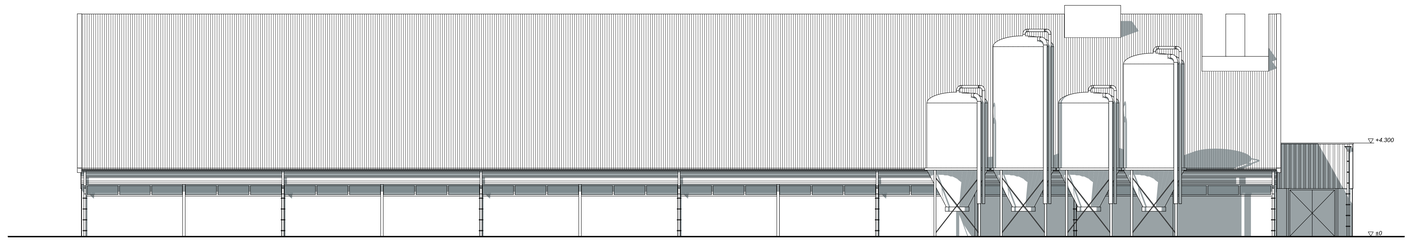

Voorgevel

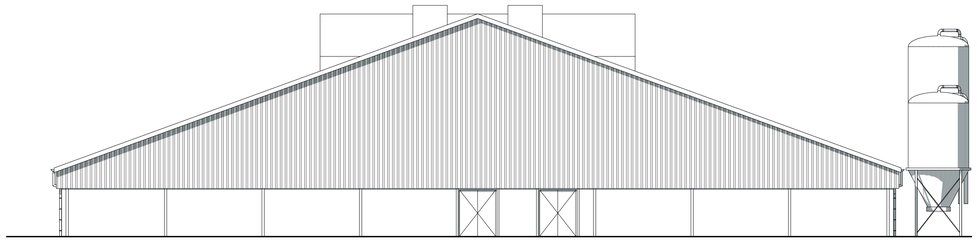

Linkergevel

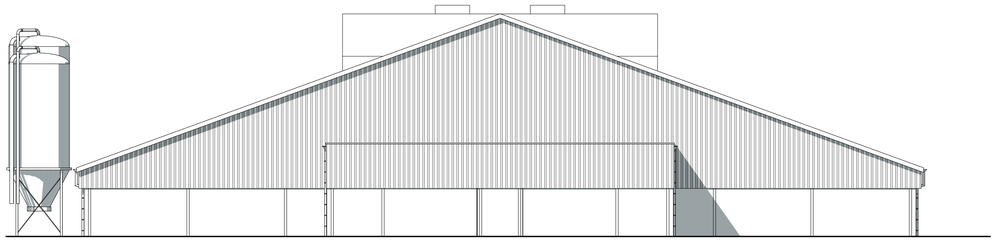

Rechtergevel

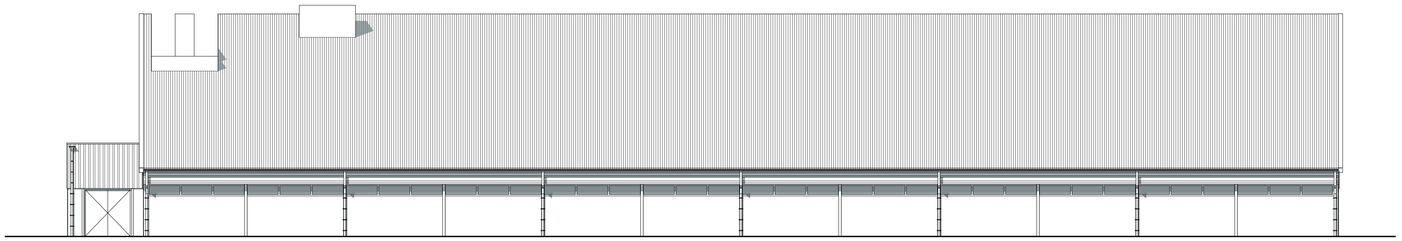

Achtergevel

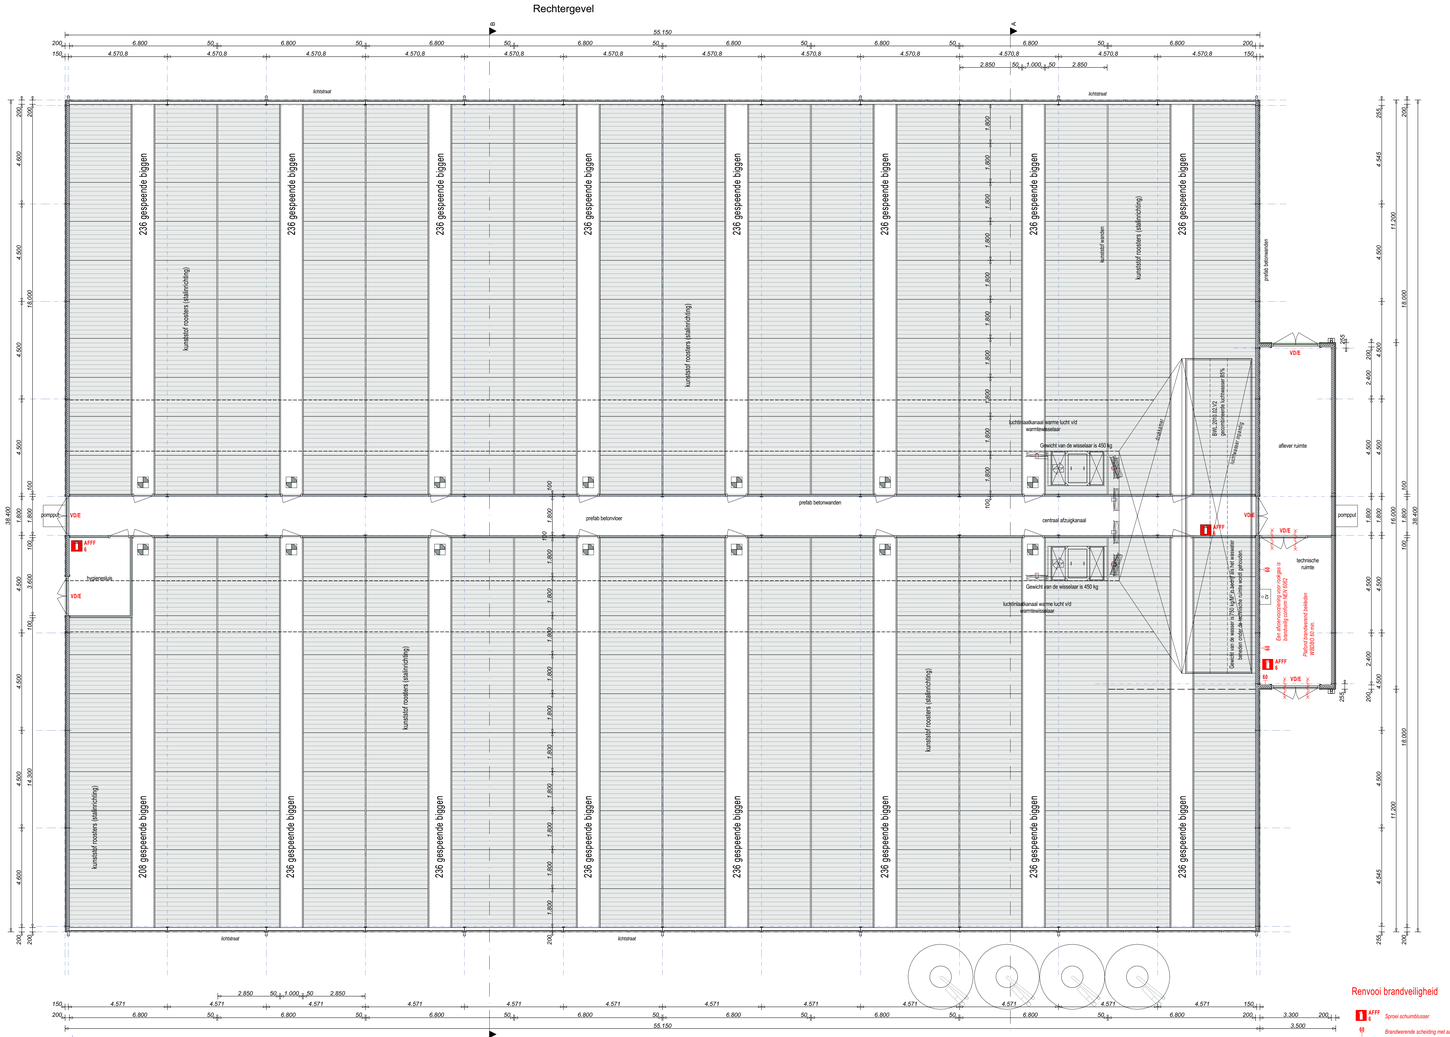

Plattegrond

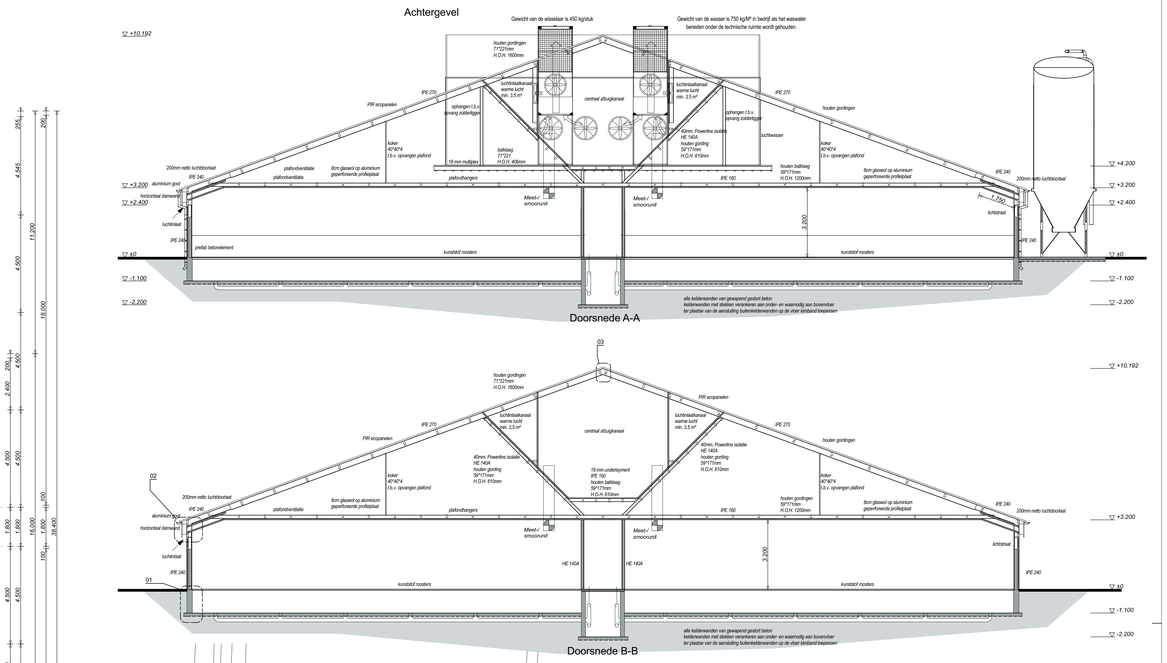

Doorsnede A-A

Doorsnede B-B

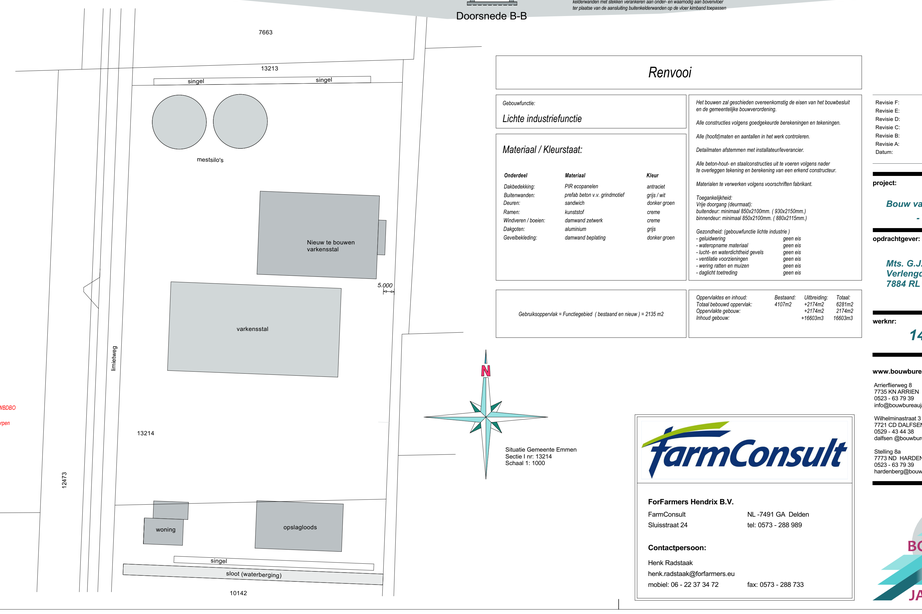

Renvooi

Gebouwfunctie:

Lichte industriefunctie

Materiaal / Kleurstaat:

Onderdeel	Materiaal	Kleur
Dakbedekking:	PIR sccpanelen	antraciet
Buitenwanden:	prefab beton v.v. grindmotief	grijs / wit
Deuren:	sandwich	donker groen
Ramen:	kunststof	creme
Windveren / boeien:	damwand zetwerk	creme
Daksgoten:	aluminium	grijs
Gevelbekleding:	damwand bepleiting	donker groen

Het bouwen zal geschieden overeenkomstig de eisen van het bouwbesluit en de gemeentelijke bouwverordening.

Alle constructies volgens goedgekeurde berekeningen en tekeningen.

Alle (hoofd)maten en aantallen in het werk controleren.

Detailmaten afstemmen met installatieuitleveranciers.

Alle beton-hout- en staalconstructies uit te voeren volgens nader te overleggen tekening en berekening van een erkend constructeur.

Materialen te verwerken volgens voorschriften fabrikant.

Toegankelijkheid:
Vrije doorgang (deurmaat):
buitendeur: minimaal 850x2150mm. (930x2150mm.)
binnendeur: minimaal 850x2100mm. (880x2115mm.)

Gezondheid (gebouwfuncie lichte industrie):
- gebruiksruimte: geen eis
- wateropname materiaal geen eis
- lucht- en waterdichtheid gevels geen eis
- ventilatie voorzieningen geen eis
- ewing ratten en muizen geen eis
- daglicht toetreding geen eis

Gebruiksoppervlak = Functiegebied (bestaand en nieuw) = 2135 m2

Oppervlaktes en inhoud:	Bestaand:	Uitbreiding:	Totaal:
Totaal bebouwd oppervlak:	4107m2	+2174m2	6281m2
Oppervlakte gebouw:		+2174m2	2174m2
Inhoud gebouw:		+16603m3	16603m3

Revisie F:	08-05-2015
Revisie E:	06-02-2015
Revisie D:	27-01-2015
Revisie C:	23-01-2015
Revisie B:	08-01-2015
Revisie A:	16-12-2014
Datum:	10-12-2014

Leon van der Veen

project:

Bouw varkensstal
- Locatie Limietweg -

opdrachtgever:

Mts. G.J., H.J. en A.H.J.S. Grobbink
Verlengde Oosterdiep Westzijde 111
7884 RL Barger Compascuum

werknr:

14 - 040 - 01

Schaal 1:100

www.bouwbureaujansman.nl

Arrierflerweg 8
7735 KN ARREN
0523 - 63 79 39
info@bouwbureaujansman.nl

Wilhelminastraat 3
7721 CD DALFSEN
0529 - 43 44 38
dalfsen @bouwbureaujansman.nl

Stelling 8a
7773 ND HARDENBERG
0523 - 63 79 39
hardenberg@bouwbureaujansman.nl

farmConsult

ForFarmers Hendrix B.V.

FarmConsult
Sluisstraat 24

NL -7491 GA Delden
tel: 0573 - 288 989

Contactpersoon:

Henk Radstaak
henk.radstaak@forfarmers.eu
mobiel: 06 - 22 37 34 72
fax: 0573 - 288 733

BOUWBUREAU JANSMAN BV

BOUWBESLUIT 2012

Afdeling 2.8 BEPERKING ONTSTAAN BRANDGEVAARLIJKE SITUATIE
Artikel 2.59 Rookgasafvoer
Een afvoervoorziening voor rookgas is brandveilig, bepaald volgens NEN 6062

Afdeling 2.9 BEPERKING ONTWIKKELING BRAND EN ROOK
Artikel 2.67 Binnensoppervlak
Een zijde van een constructieonderdeel die grenst aan de binnenlucht voldoet aan brandklasse B en aan rookklasse s2, beide bepaald volgens NEN-EN 13501-1
Artikel 2.68 Buitensoppervlak
Een zijde van een constructieonderdeel die grenst aan de buitenlucht voldoet aan brandklasse D, bepaald volgens NEN-EN 13501-1
Artikel 2.69 Beloopbaar vlak
In afwijking van artikel 2.67, geldt voor de bovenzijde van een voor personen bestemde vloer, een trap en een hellingbaan die grenst aan de binnenlucht rookklasse s_1 en brandklasse D_fl_1 beide bepaald volgens NEN-EN 13501-1
In afwijking van de artikel 2.68 geldt voor een bovenzijde van een voor personen bestemde vloer, een trap en een hellingbaan die grenst aan de buitenlucht brandklasse D_fl_1 bepaald volgens NEN-EN 13501-1
Artikel 2.70 Vrijgesteld
Op ten hoogste 5% van de totale oppervlakte van de constructieonderdelen van elke afzonderlijke ruimte, waarvoor volgens de artikelen 2.67 tot en met 2.69 een eis geldt, is die eis niet van toepassing.
Artikel 2.71 Dakoppervlak
De bovenzijde van een dak van een bouwwerk is, bepaald volgens NEN 6063 , niet brandgevaarlijk.

Afdeling 2.10 BEPERKING UITBREIDING BRAND
Artikel 2.83 Omsing
Een brandcompartiment heeft een gebruiksoppervlakte die niet groter is dan 2500 m².
Een technische ruimte is een afzonderlijk brandcompartiment.
Artikel 2.84 WBDBO
De volgens NEN 6068 bepaalde weerstand tegen branddoorslag en brandoverslag van een brandcompartiment naar een ander brandcompartiment, naar een besloten ruimte waardoor een extra beschermde vluchtroute voert, naar een niet besloten veiligheidsvluchtroute en naar een liftschacht van een brandweerlift is ten minste 60 minuten.

Afdeling 6.6 VLUCHTEN BIJ BRAND
Artikel 6.26 Zelfsluitende deuren
Een beweegbaar constructieonderdeel in een inwendige scheidingsconstructie waarvoor een eis aan de weerstand tegen branddoorslag en brandoverslag of weerstand tegen rookdoorgang geldt, is zelfsluitend.

Afdeling 6.7 BESTRUIDEN VAN BRAND
Artikel 6.31 Blusbestellen
Voor zover daarin niet reeds voldoende door de aanwezigheid van brandslanghaspels is voorzien, is een gebouw voorzien van voldoende draagbare of verrijdbare blusbestellen om een beginnende brand zo snel mogelijk door in het gebouw aanwezige personen te laten bestrijden.

Renvooi brandveiligheid

AFFF	Sprow schuimblusser
	Brandwerende scheiding met aantal min. WBDBO
VDE	Vluchtdeur te openen zonder lasse voorwerpen
	60 min. brandwerende zelfsluitende deur

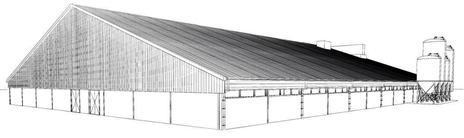

84 x 1188 mm