




Voorgevel

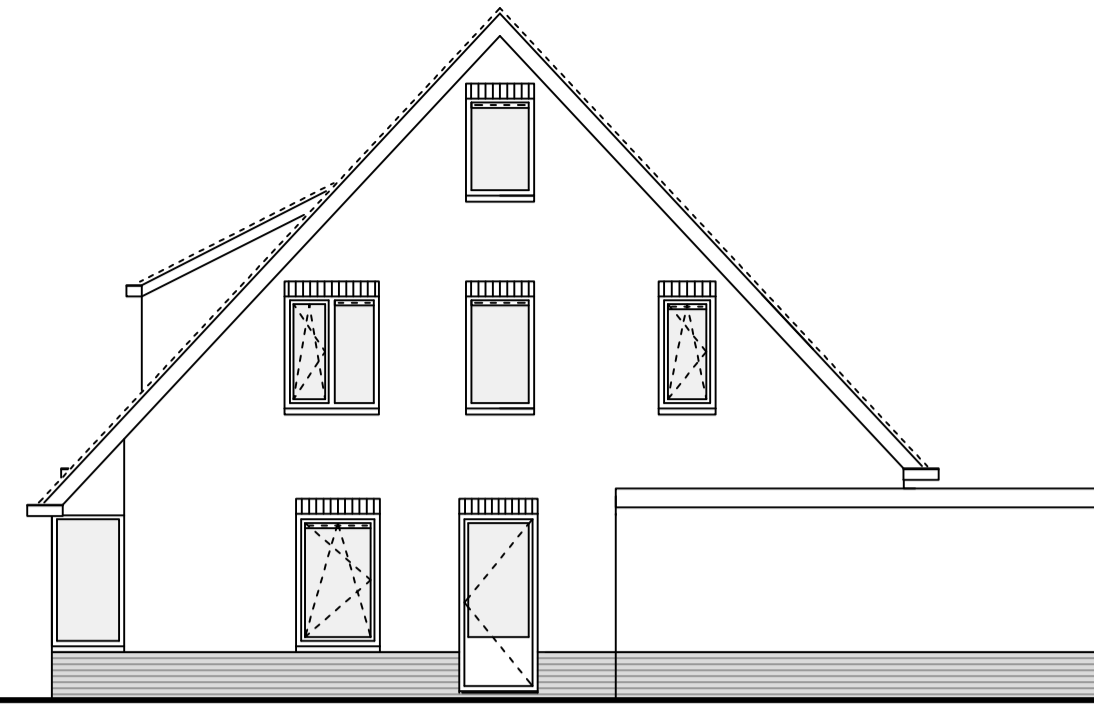


Rechter zijgevel

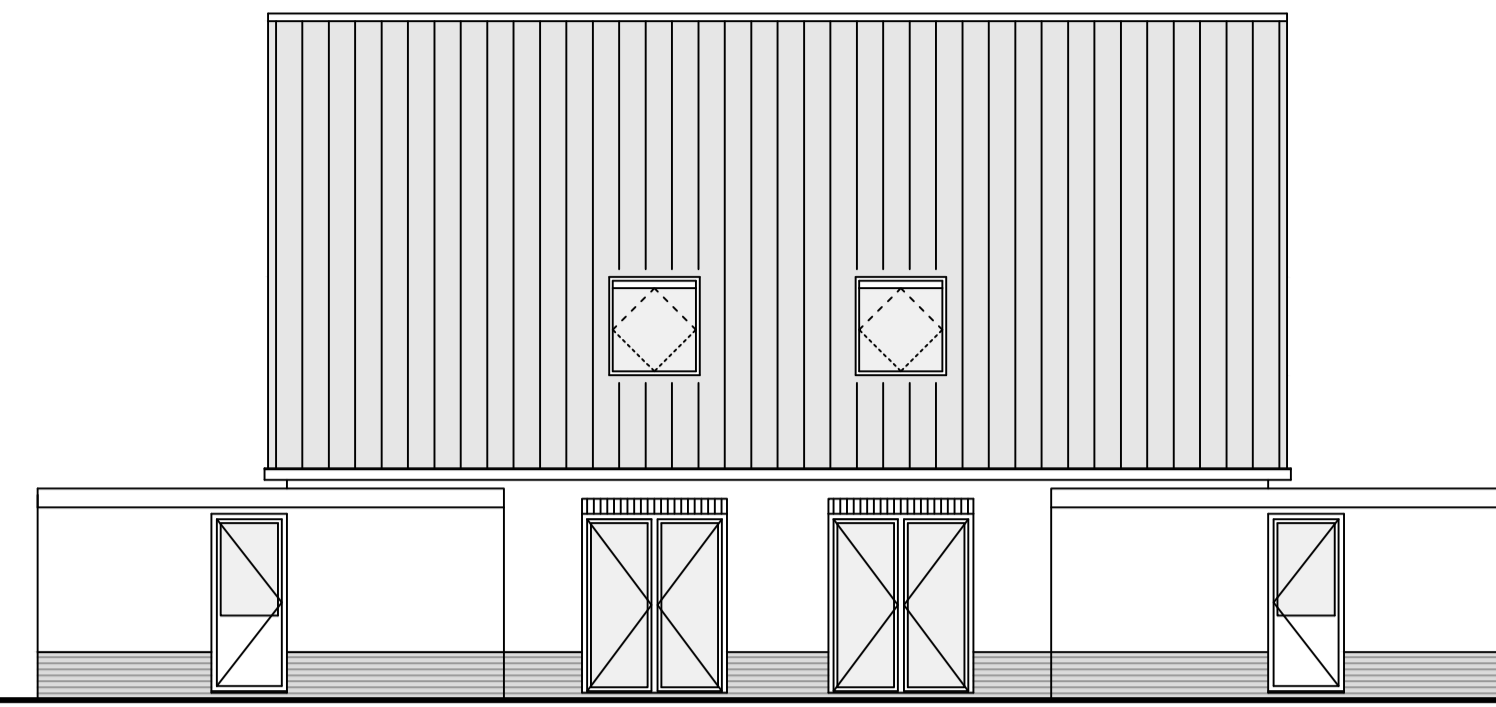

Achtergevel

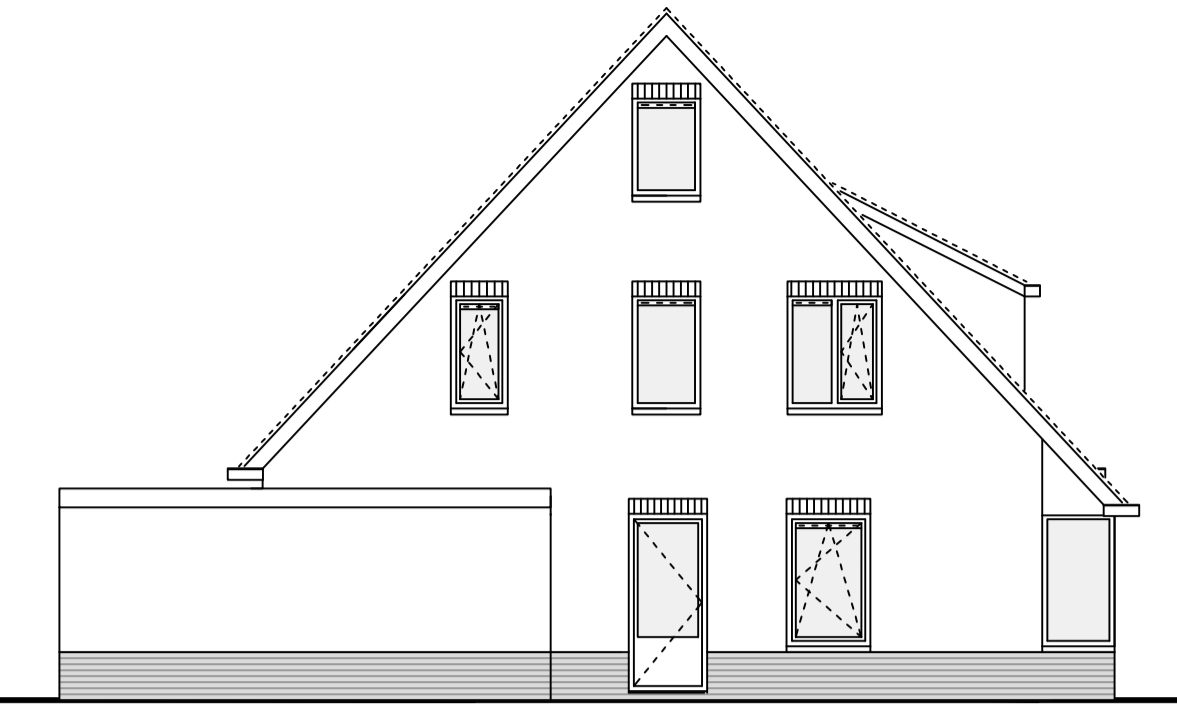


Linker zijgevel

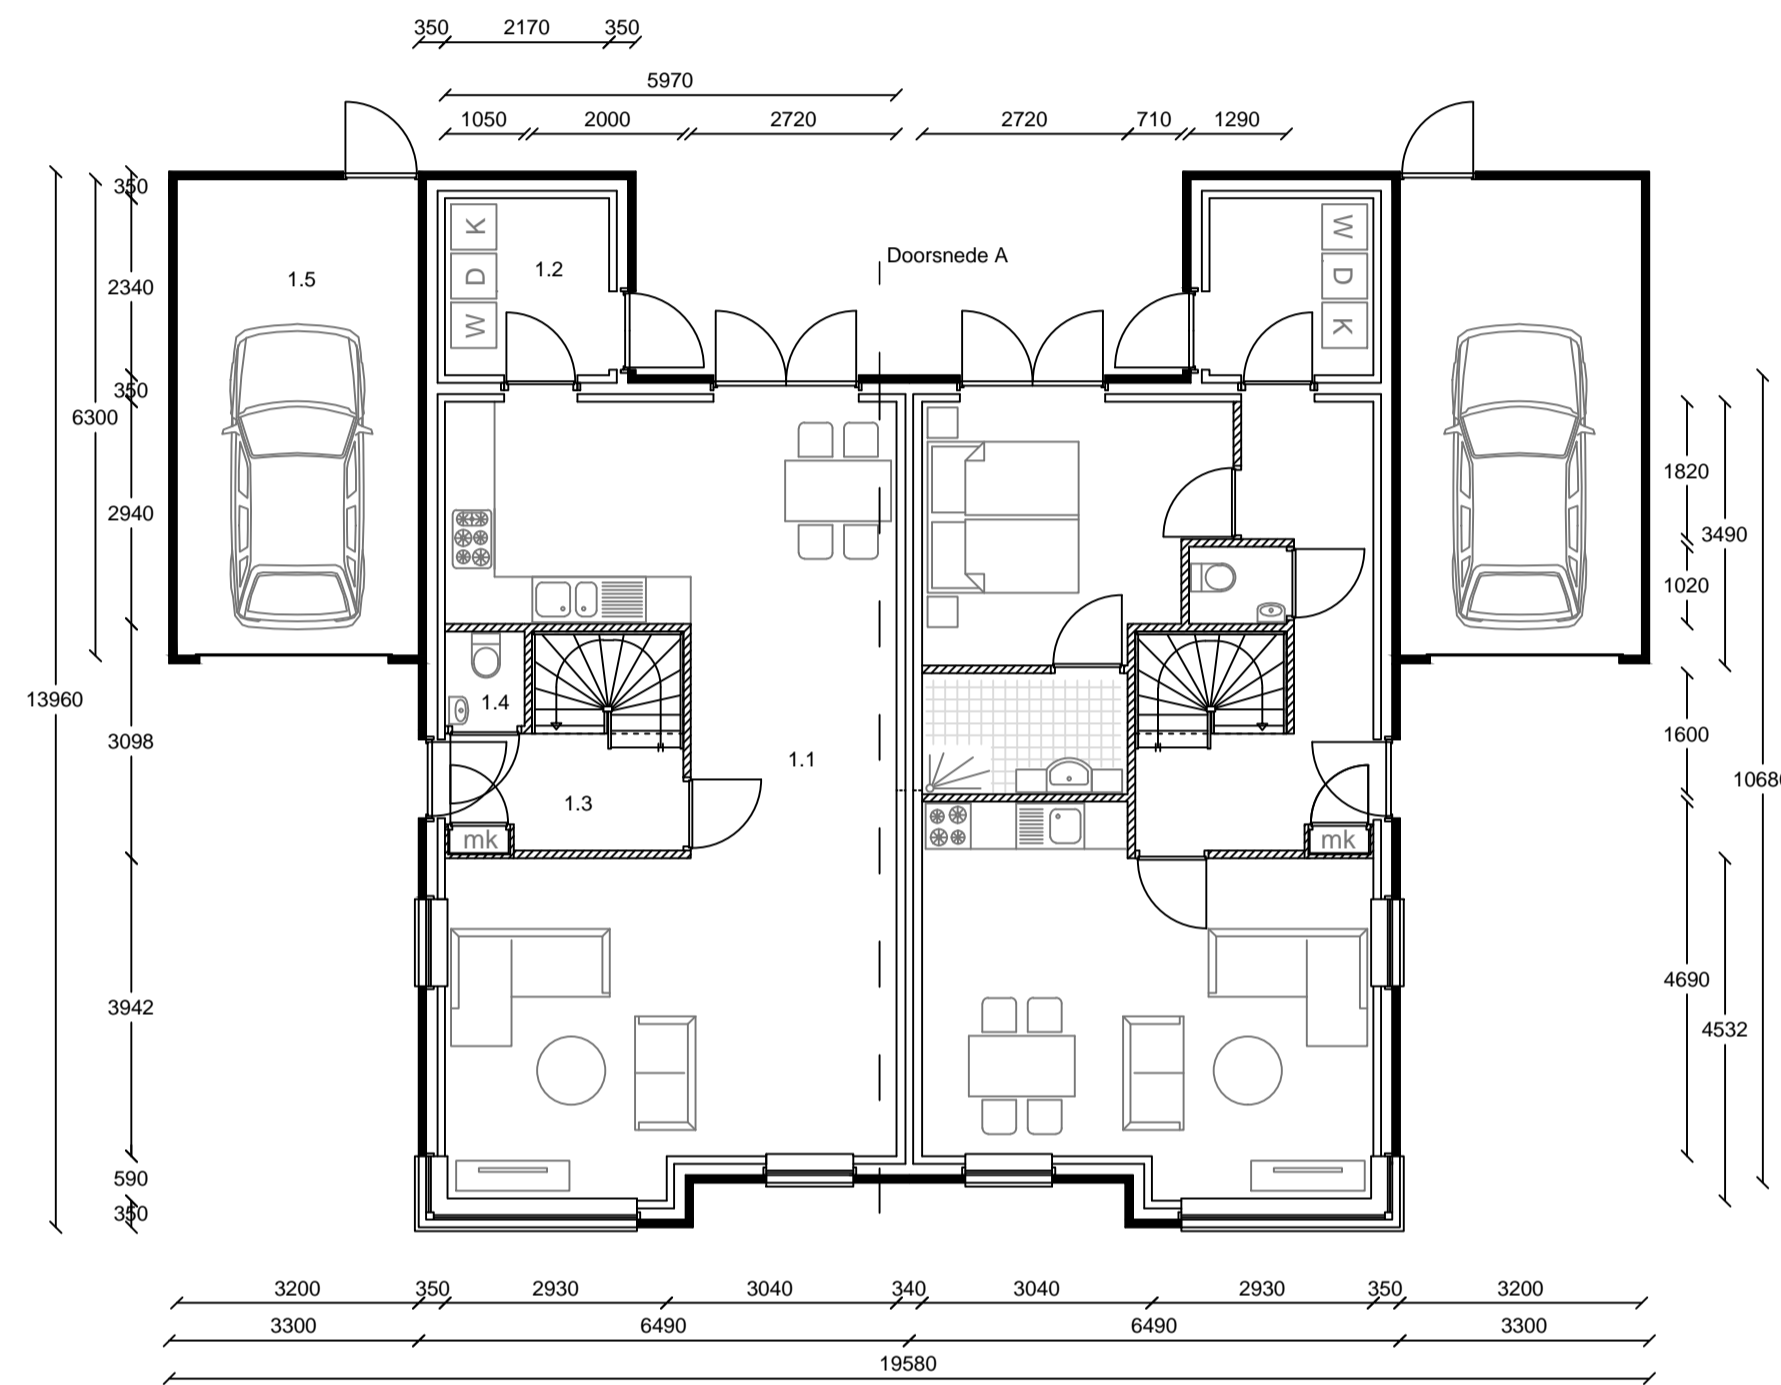


Beganegrond


Voorbeeld indeling: Eéngesinswoning Seniorenwoning

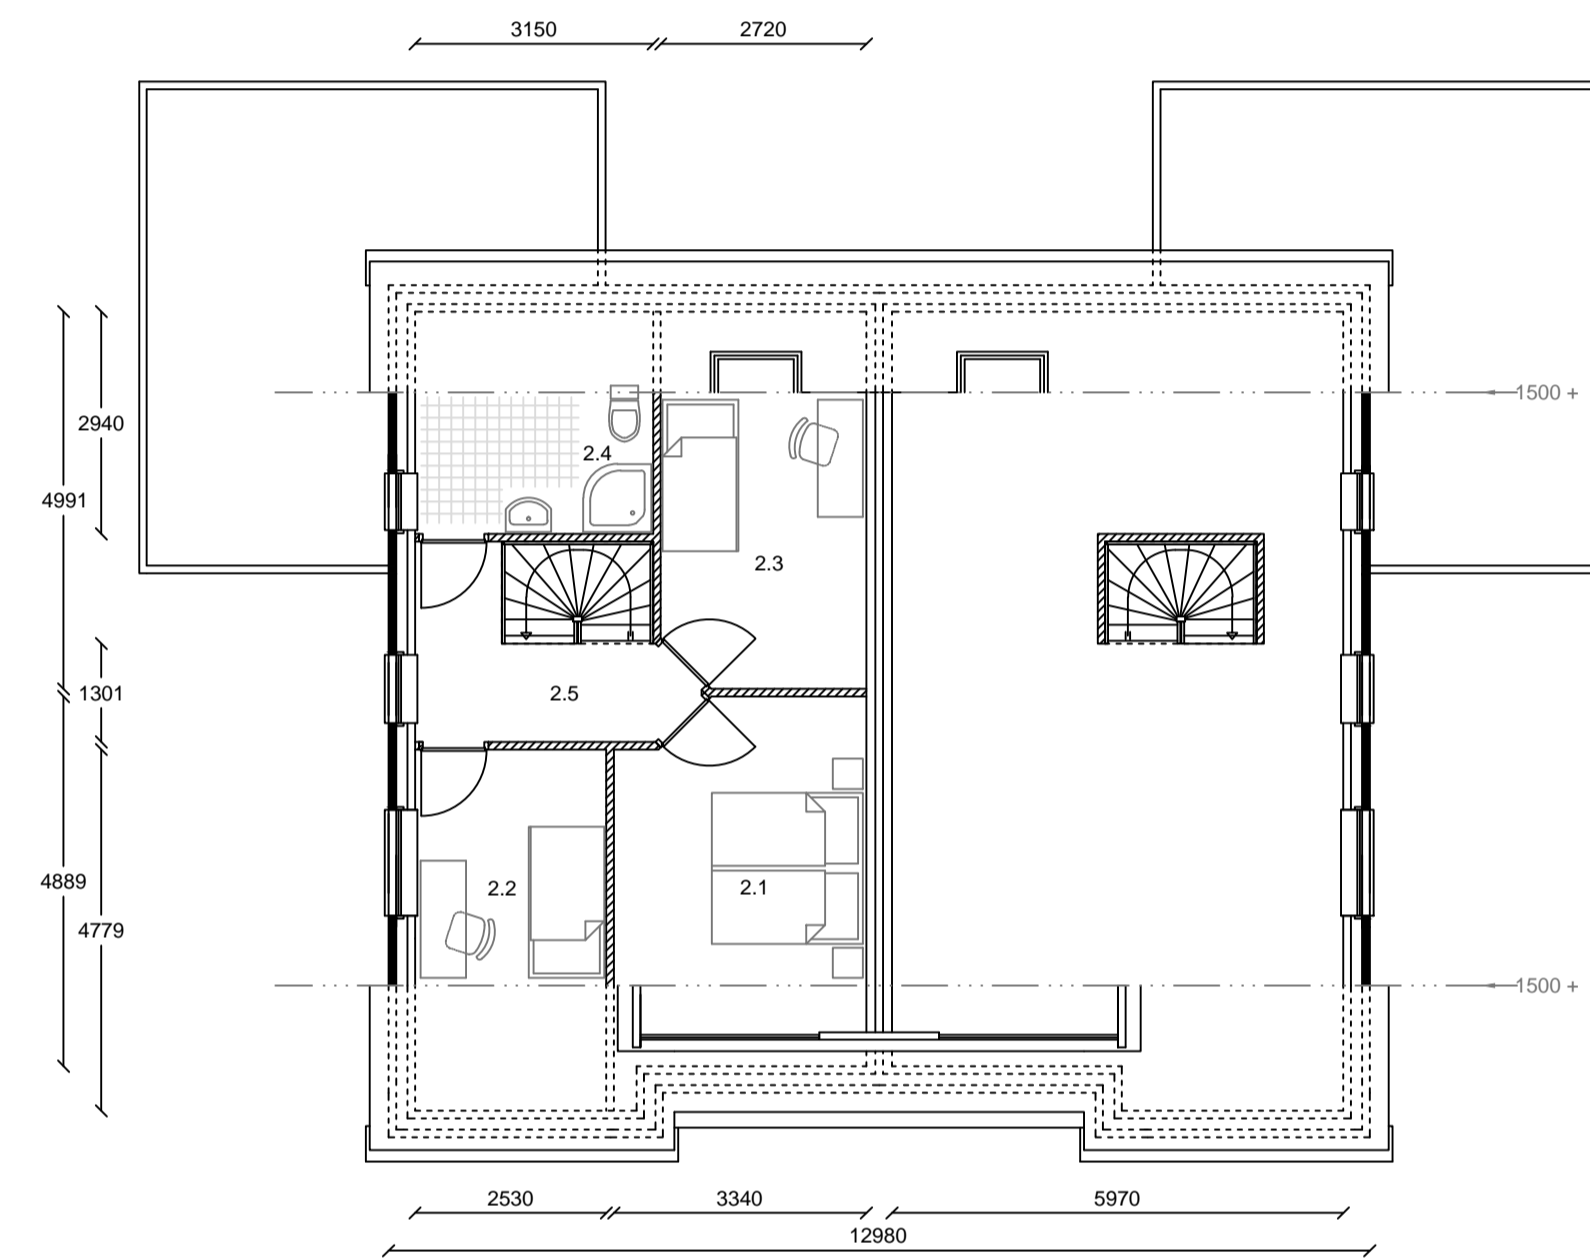


1e verdieping

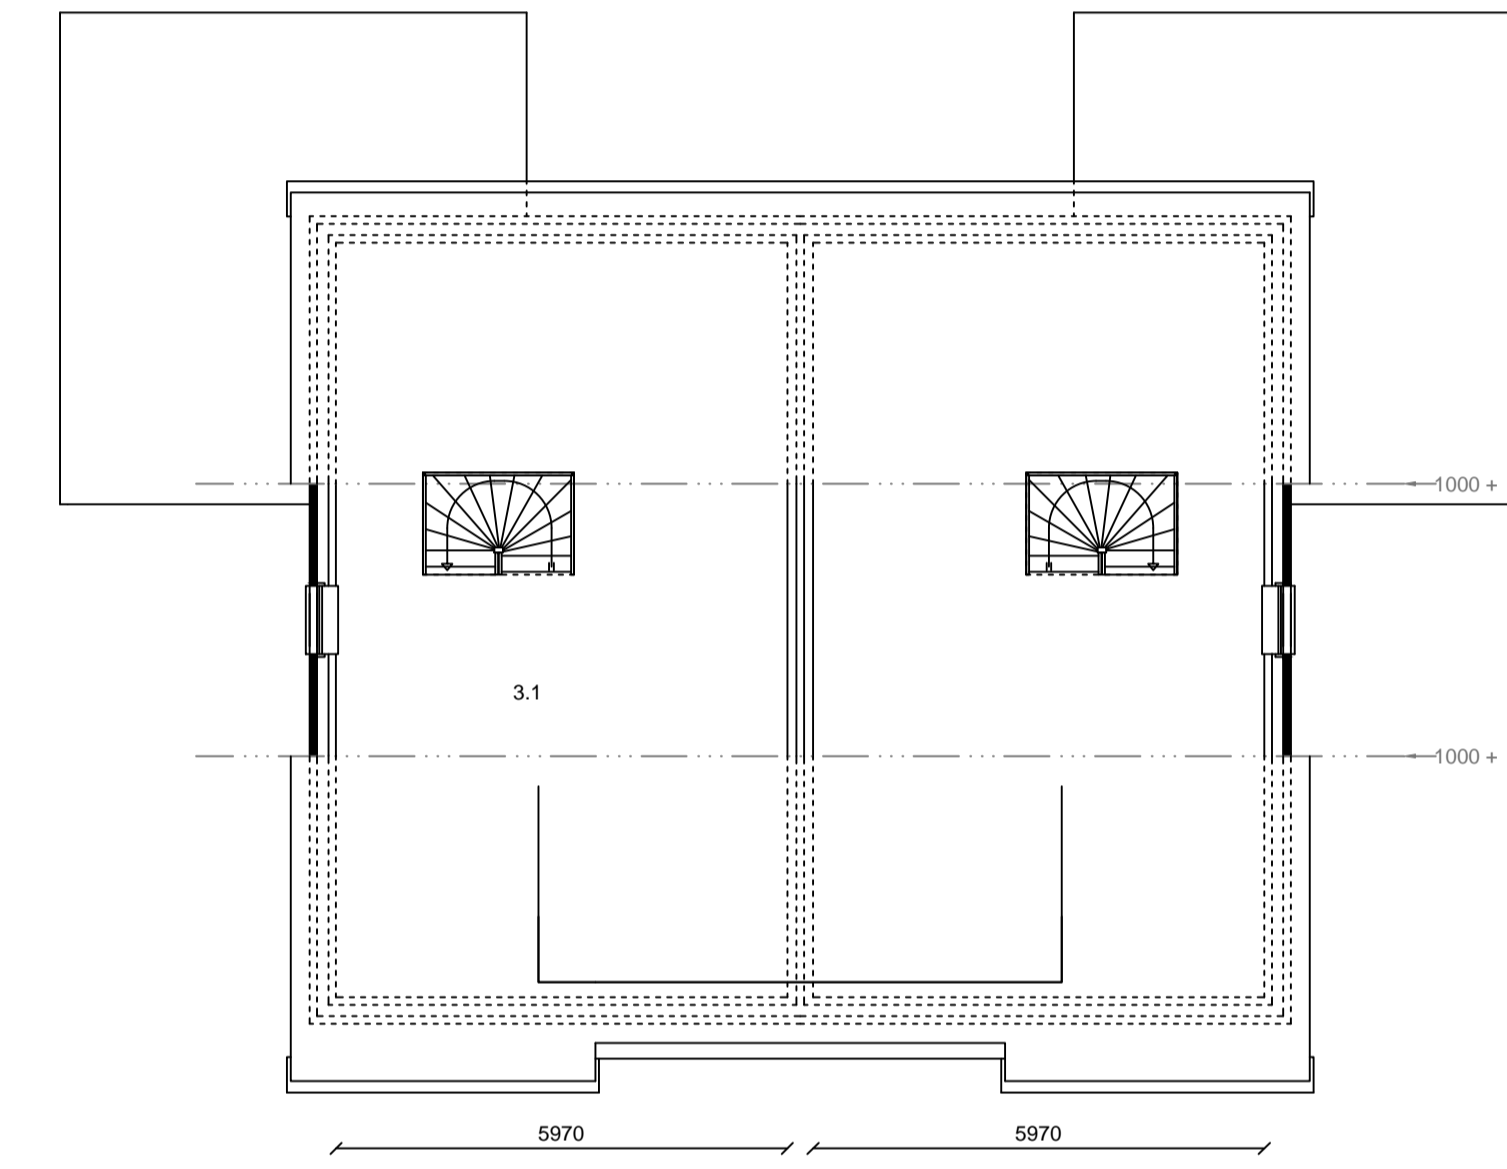


2e verdieping/zolder

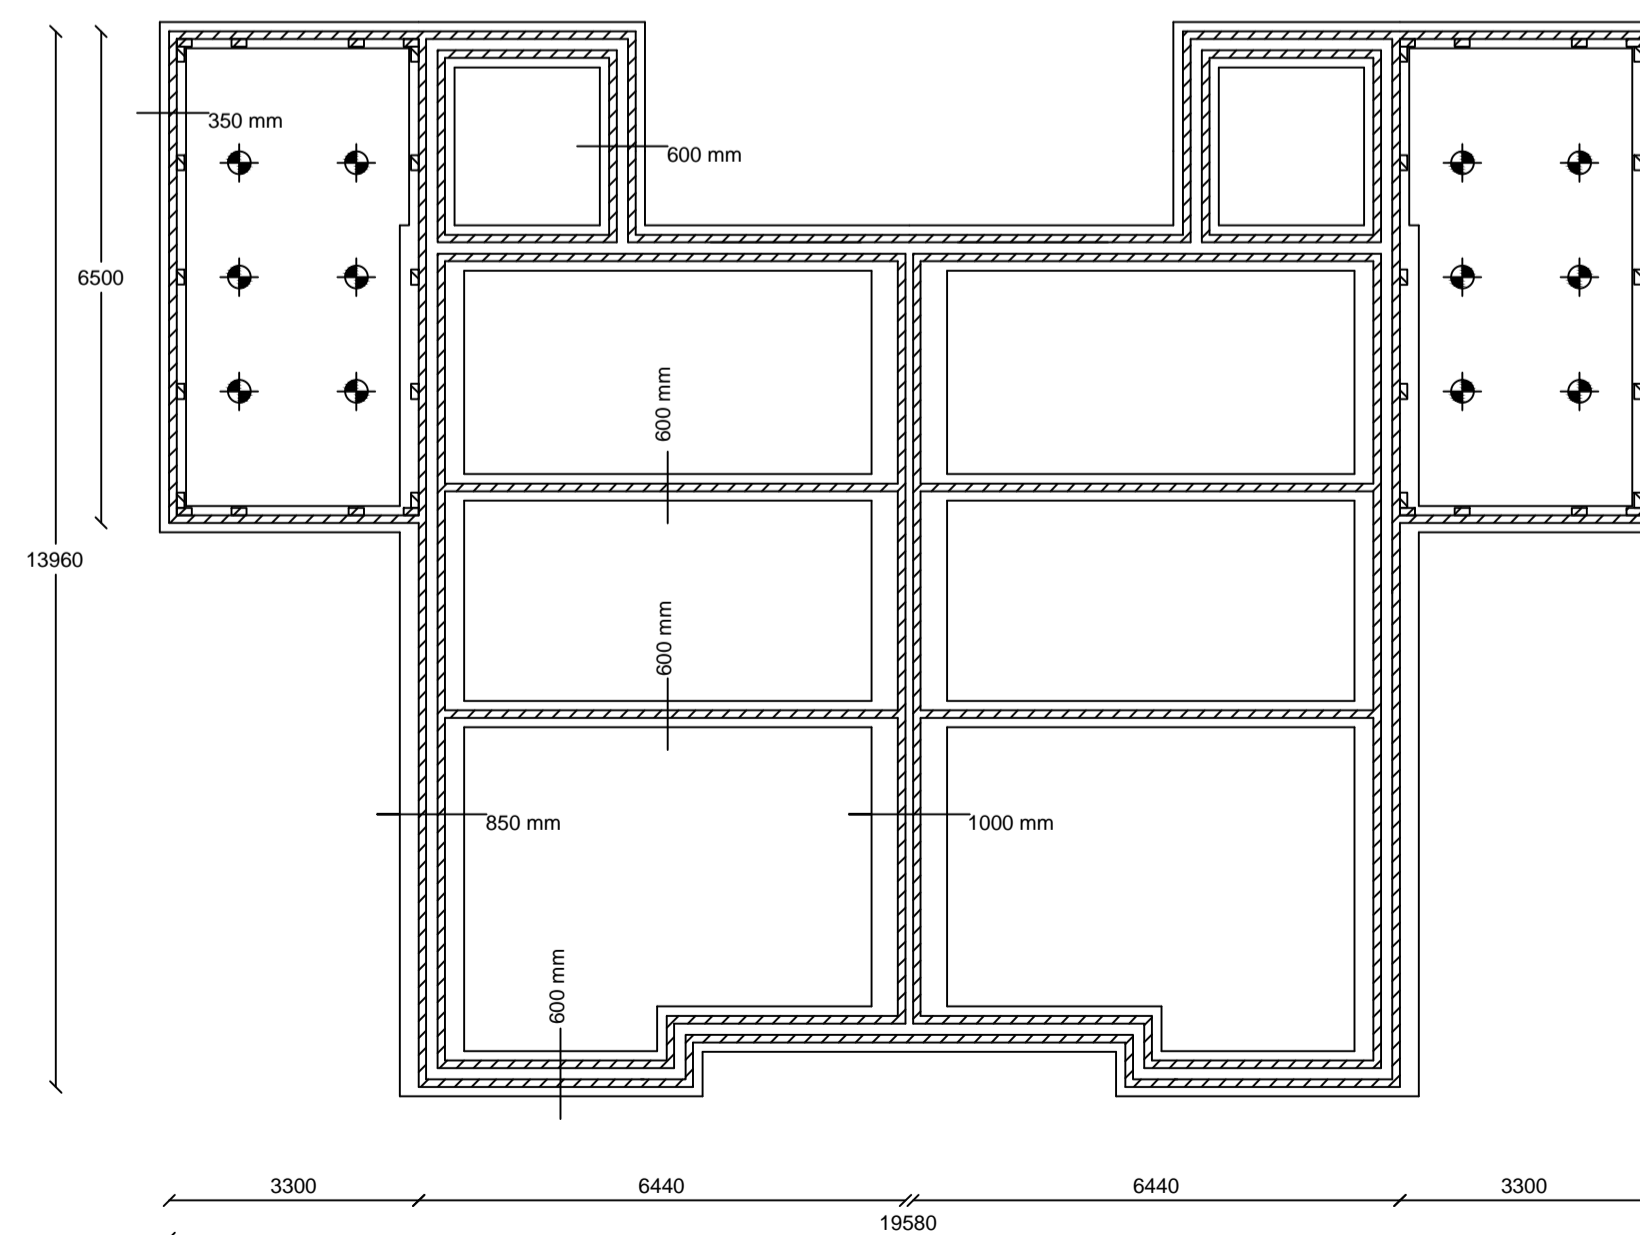

Fundering

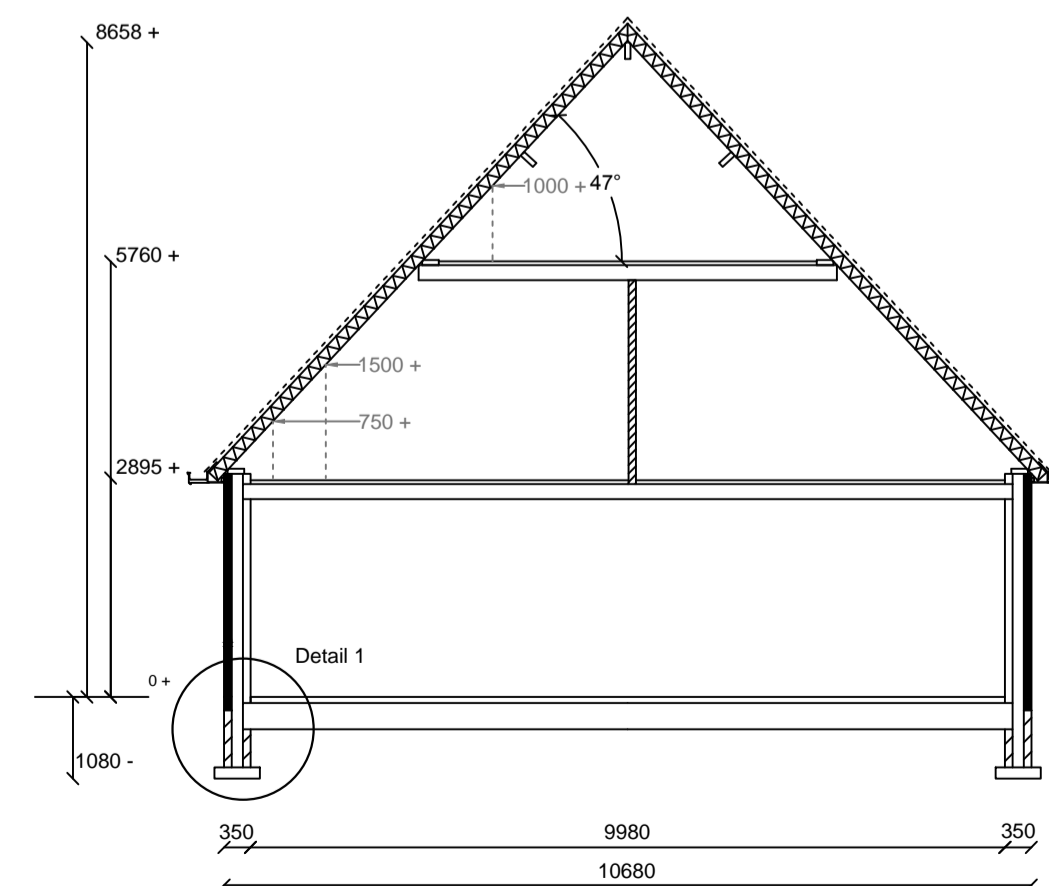

Doorsnede A

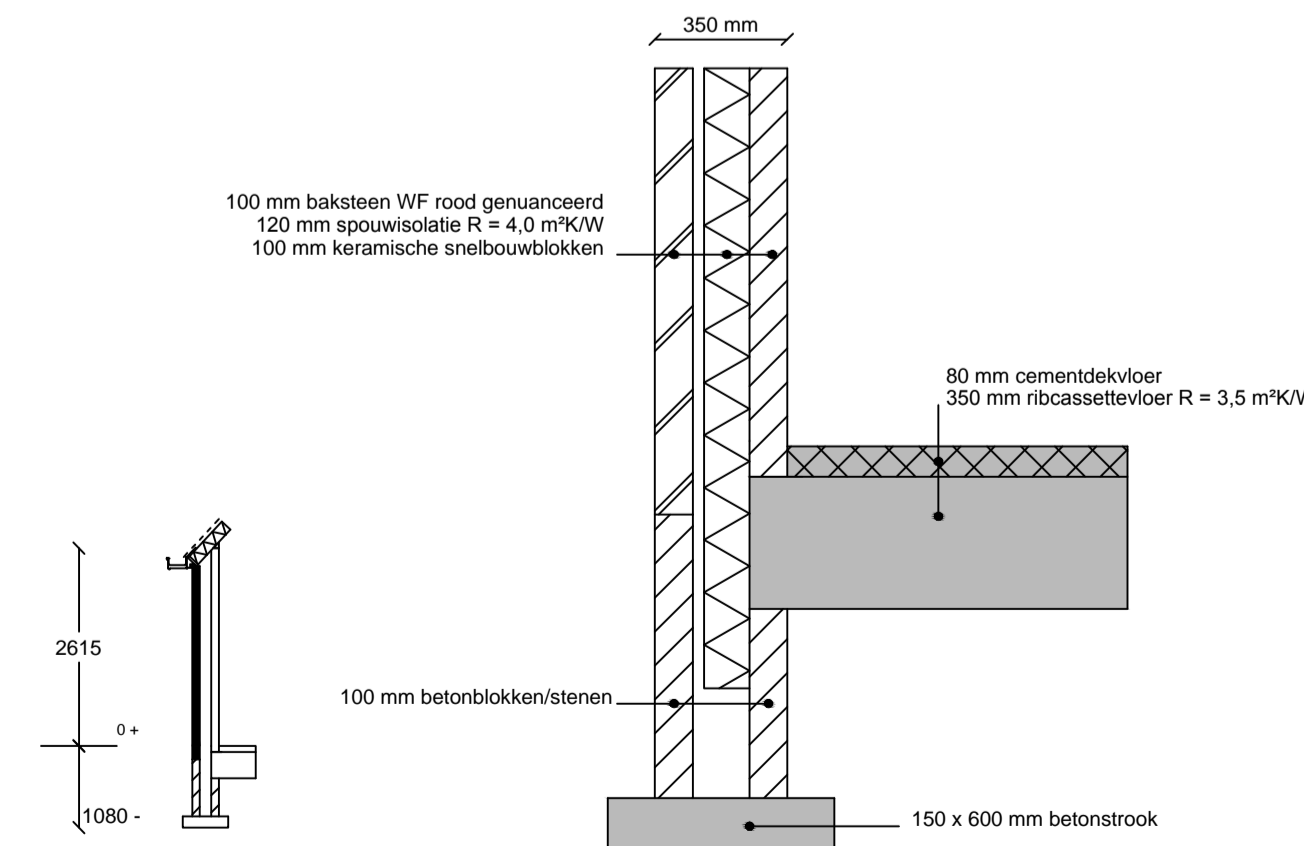


Detail erker

Detail 1 (schaal 1:50)

Kleuren/materialen:			
Gevels:	Bakstenen	Rood genuanceerd	Grijs gevoegd
Trasraam:	Bakstenen	Rood genuanceerd	Donkergrijs gevoegd
Kozijnen:	Kunststof	Gebroken wit	
Drasende delen:	Kunststof	Gebroken wit	
Raamdorpels:	Keramisch	Zwart verglasd	
Goten:	Kunststof	Gebroken wit	
Dakpannen:	Keramisch	Antraciet Engobe	

Isolatie/ventilatie:		
Beganegrond:	Ribcassettevloer	Rwaarde = 3,5 m²W/K
Gevels:	Harde isolatieplaat	Rwaarde = 4,0 m²W/K
Kunststof kozijnen:	HR++ glas	U waarde = 1,1W/m²K
Dak:	Gelsoliede dakplaten	Rwaarde 4,5 m²W/K
Ventilatie/afzuiging:	Mechanische toevoer	Mechanische afvoer

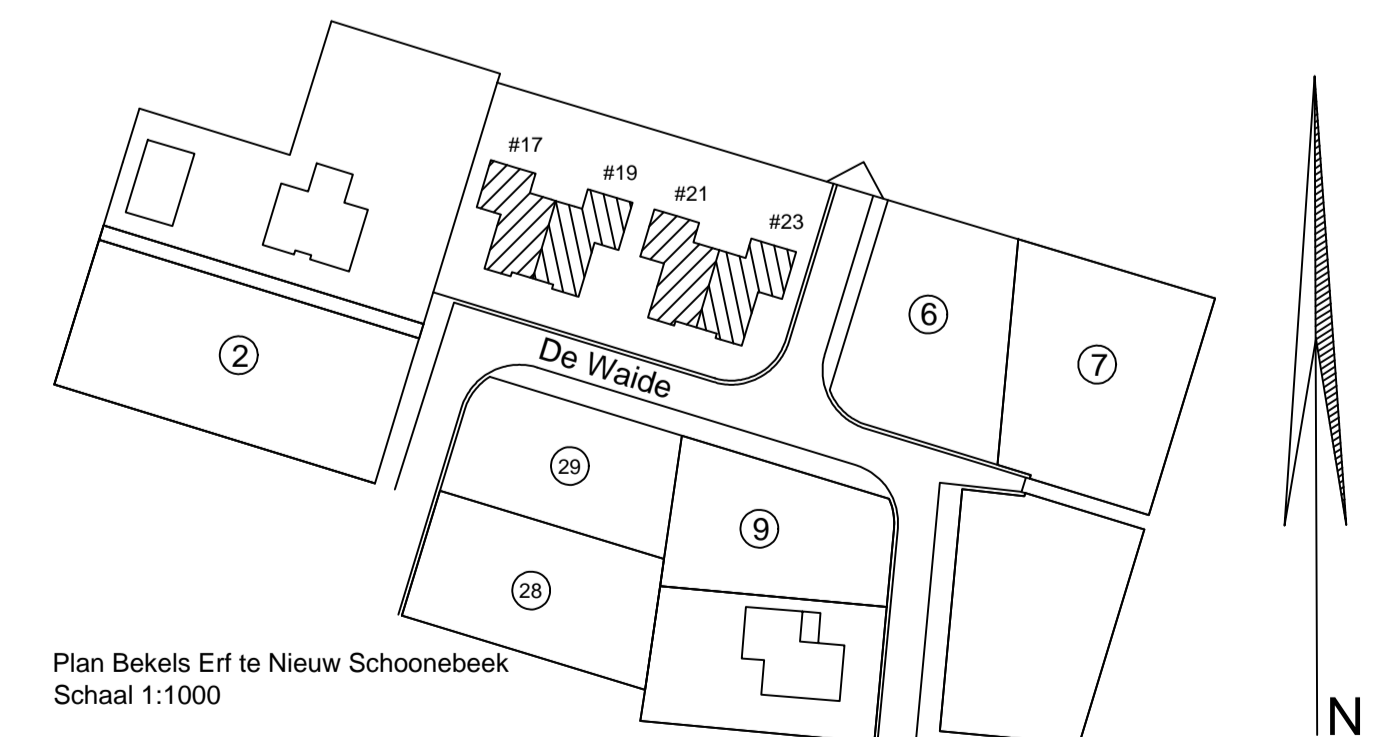

Plan Bekels Erf te Nieuw Schoonebeek  
Schaal 1:1000

Project:	Opdrachtgever:	<b>BOUWBEDRIJF</b> <b>HERBERS BV</b> Nieuw Schoonebeek Tel. 0524-541550 <a href="http://www.bouwbedrijfherbers.nl">www.bouwbedrijfherbers.nl</a>	Datum:	5-9-2013
Nieuwbouw 2x 2-onder-1-kap aan De Waide te Nieuw- Schoonebeek	Bouwbedrijf Herbers BV Europaweg 255 7766AH Nieuw Schoonebeek		Getekend:	Ing. L.H. Herbers
			Schaal:	1:100
			Tekening nr.:	1395
			Fase / Status:	Definitief