

Legenda

= bestaande beplanting

= aan te brengen

Solitair - beplanting

9 stuks. *Fraxinus excelsior*
gewone Es
maat 12-14

Struweel Singel

A-B. en bij de mestplaat

Hoofd soort. Zwarte Els

-Lijsterbes

Alnus glutinosa

Sorbus aucuparia

Bij de Mestplaat een 3tal

Essen als overstaanders.

Plantverband 1.5 x 1.5

Solitair bomen voorzien
van boom paal op zuid-west

aan te brengen
haag meidoorn, 3 jarig
60-100. 4 stuks/m.

Crataegus monogyna

— zichtlijn

— doorgang

- - - Raster


~~~~~ greppel-sloot

Beplantings-Plan Erf.  
Nieuwbouw Rundveestal


Dhr. W. Boode  
Achterdiep 26 7031 CV  
Nieuw-Weerdinge

Schaal 1:100  
Getek. F.J. Essink.

17. mei - 09

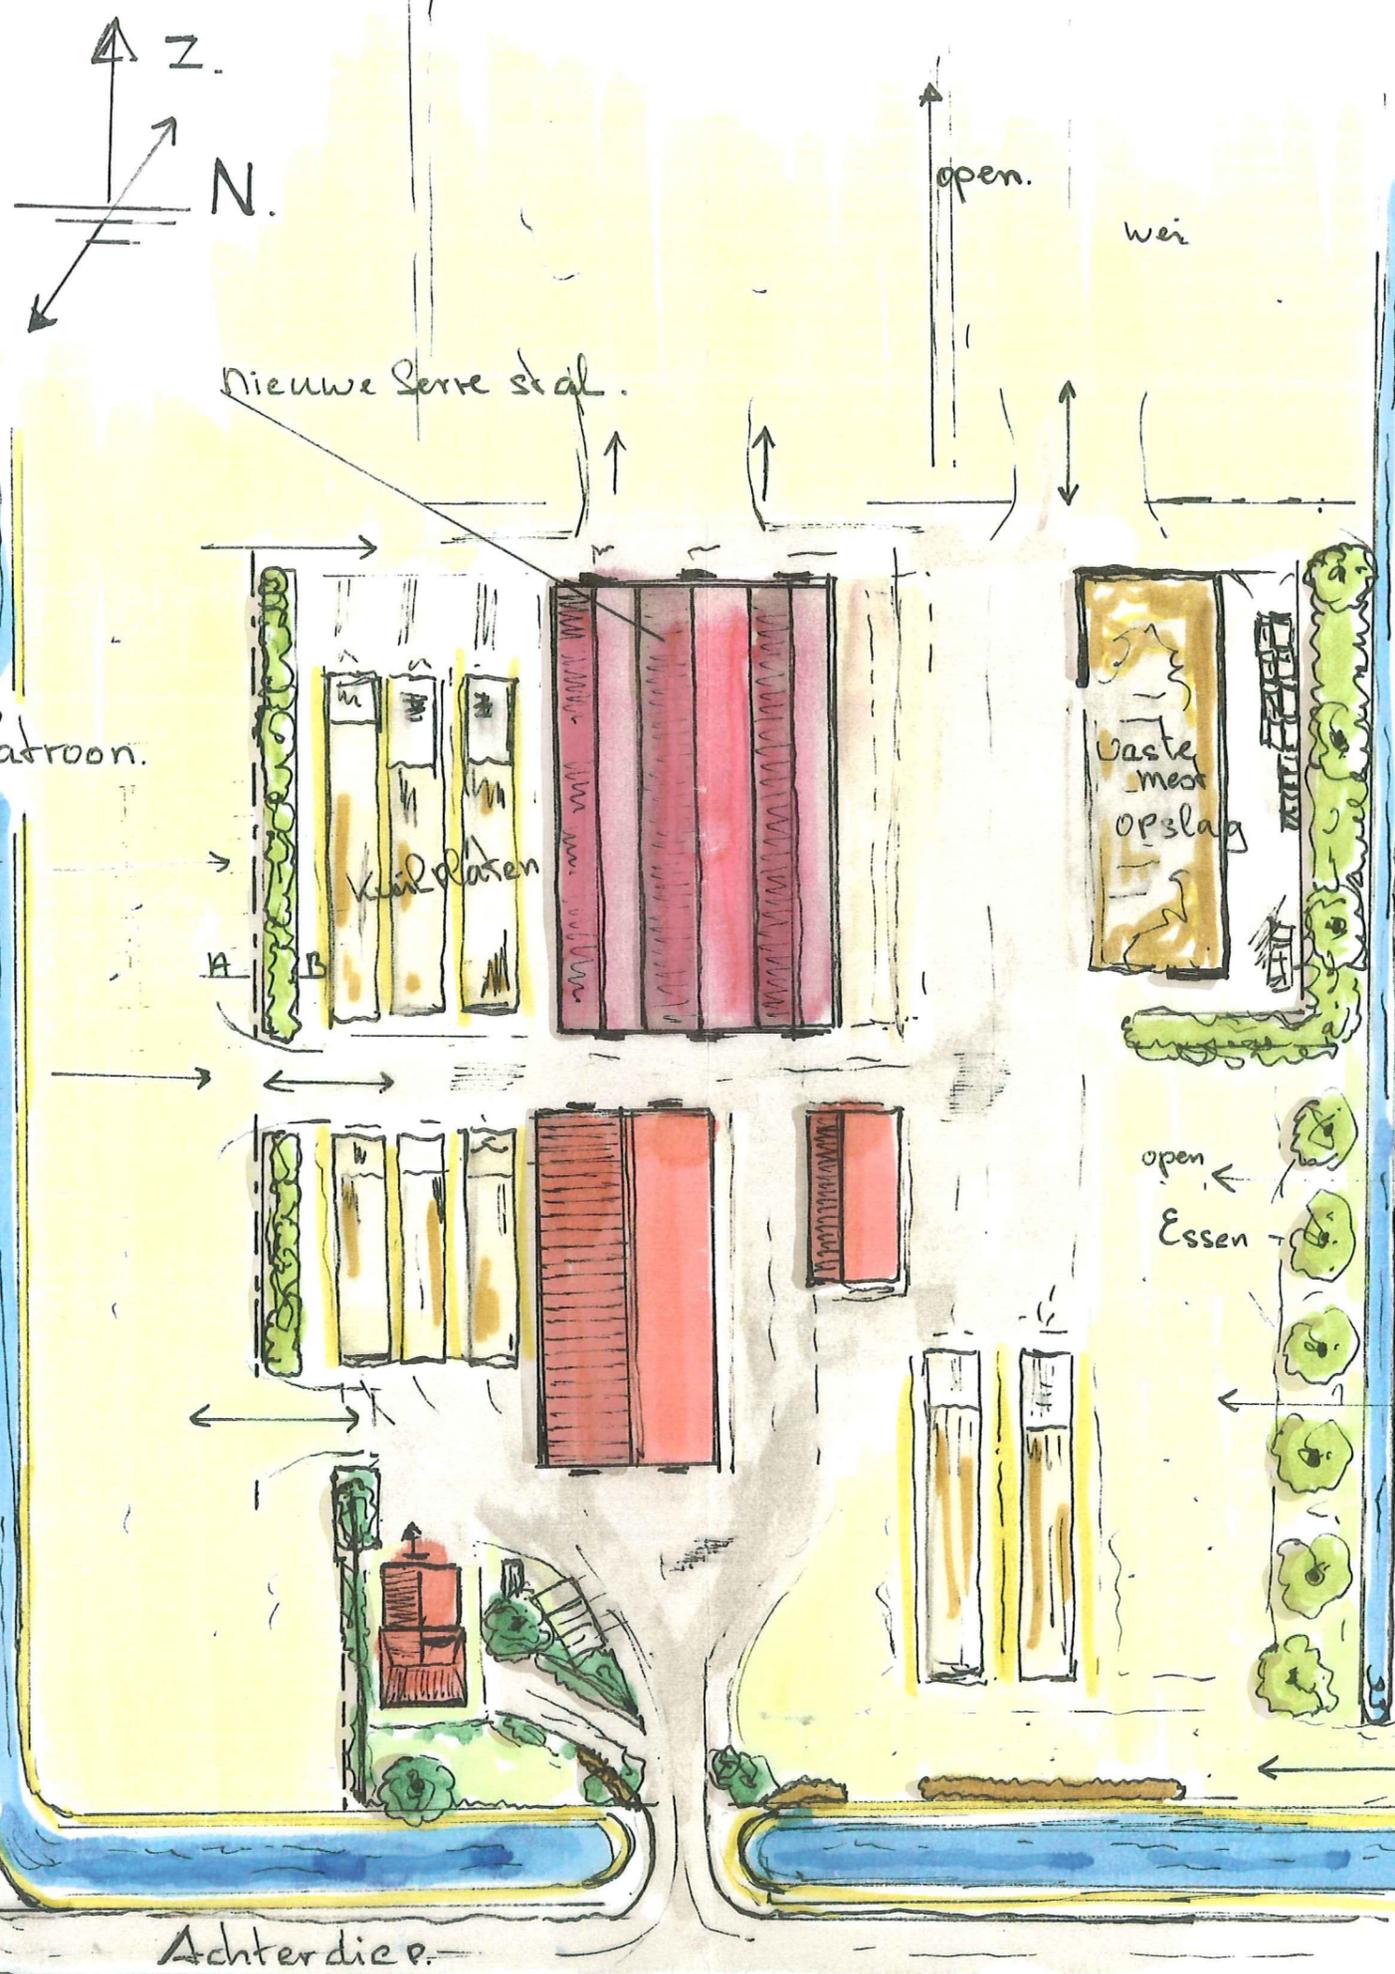

Landschappelijk Patroon.

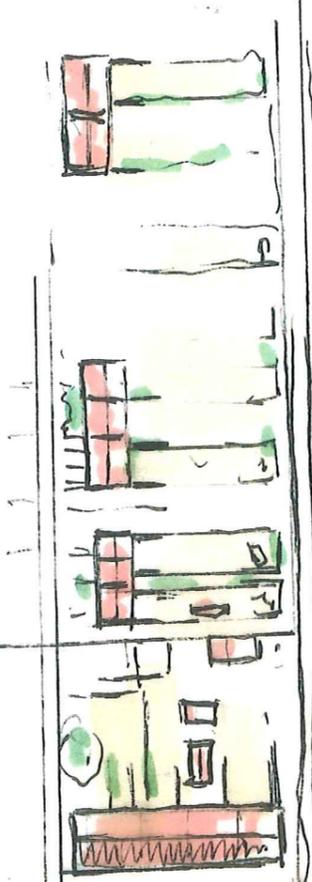

Achterdiep.