NOORDEIND

FLINTSTRAAT

WEERDINGERSTRAAT

KOLHOOPSTRAAT

STATIONSSTRAAT

BERKSSTRAAT

MINISTER KANSTRAAT

HONDSRUGWEG

WESTERSTRAAT

SECTIE K

SECTIE C

KERKPAD

RAADHUISPLEIN

-91.039-

87.057

-88.161-

8706

VERKLARING

- GRENS VAN HET PLAN
- GRENSLIJN VAN DE BEBOUWING
- BESTEMMINGSGRENS
- BEBOUWINGSOPPERVLAK
- KADASTRALE EN TOPOGRAFISCHE GEGEVENS
- 2 — VERWIJZING NAAR DWARSPROFIELEN
- 7.00 — MATEN IN METERS
- % — MAXIMUM BEBOUWINGSPERCENTAGE
- C — BEBOUWINGSCATEGORIE
- A — BEBOUWINGSKLASSE
- SECTIEGRENS
- 6/9 — MINIMUM (GOOT) HOOGTE / MAXIMUM (GOOT) HOOGTE IN METERS
- BESTAANDE BOMEN
- MONUMENT
- 65 — GELUIDCONTOUR
- PLANZONES — gebieden waarvoor bijzondere aanvullende bepalingen gelden

I	HORECA_VESTIGINGEN TOEGESTAAN	art. 2.1 lid 1a
II	WONEN VANAF DE 1e VERD. VLOER VERPLICHT	art. 2.1. lid 1c
III IV	OVERBOUWING TOEGESTAAN	art. 2.1. lid 1g
V	MAXIMUM BOUWHOOGTE TOT 24 M. TOEGESTAAN	art. 2.2. lid 2a
VI	GEEN WINKELS TOEGESTAAN	art. 2.2. lid 2c
VII	ONTSLUITINGSWEG MOGELIJK HOUDEN	art. 2.2. lid 2e
VIII	LUIFELS TOEGESTAAN	art. 2.4. lid 1a
IX	PARKEERDEKKEN TOEGESTAAN	art. 2.6. lid 1a
X	GEWIJZIGDE INDELING TOEGESTAAN	art. 2.6. lid 2
XI	WIJZIGINGSBEVOEGDHEID EX. ART. 11	art. 1.4. lid E1
XII	(ONDER) DOORGANG t.b.v. XI	art. 1.4. lid E2

BESTEMMINGEN

- CA — CENTRUMDOELEINDEN
- CB — CENTRUMDOELEINDEN
- CC — CENTRUMDOELEINDEN
- CD — CENTRUMDOELEINDEN
- CE — CENTRUMDOELEINDEN
- CU — CENTRUMDOELEINDEN (NADER UIT TE WERKEN)
- OB — OPENBARE EN/OF BIJZONDERE DOELEINDEN
- VERKEERSDOELEINDEN
- PLEIN
- PARKEERDOELEINDEN
- EXPEDITIEDOELEINDEN
- WEG: RIJWEGEN, VOETPADEN, FIETSPADEN, PARKEERVOORZIENINGEN, BERMEN

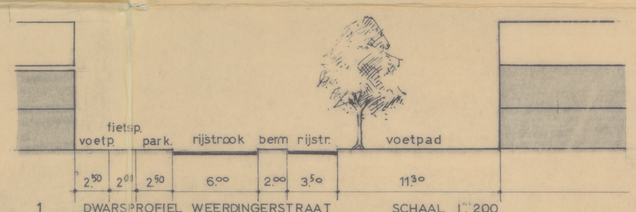

1 DWARSPROFIEL WEERDINGERSTRAAT SCHAAL 1:200

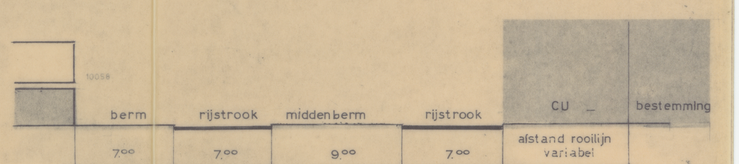

2 DWARSPROFIEL HONDSRUGWEG SCHAAL 1:200

VASTGESTELD DOOR DE RAAD VAN DE GEMEENTE EMMEN BIJ BESLUIT VAN 29-4-1985, nr. 33.
DE SECRETARIS. DE VOORZITTER.

GOEDGEKEURD DOOR GEDEPUTEERDE STATEN VAN DRENTHE BIJ BESLUIT VAN 9 juli 1985, nr. 17/11.382, 1e afdeling
DE GRIFFIER, DE VOORZITTER

GEMEENTE EMMEN GEMEENTEWERKEN RUIMTELIJKE ORDENING

gewijzigd		getekend		BESTEMMINGSPLAN
1.9.83	CA	11.5.83	CA	„EMMEN-CENTRUM-NOORD, NOORDEIND"
18.7.84	CA			
gezien		akkoord		formaat 93x144 — schaal 1:500 — 83.100