

Gebouw 6 Werkplaats / berging

Dak: dakpannen
Wanden: metselwerk
Vloeren: beton
Mestbediening: 160 m²

Gebouw 7 Varkensstal

Dak: vezelbeton goplaat
Wanden: metselwerk
Vloeren: beton
Mestbediening: 460 m²
Aantal dieren: 460 kraamzeugen
322 gulte-en dragende zeugen
Systeem: BKV, 2009 12 en nachtoestel
Ventilatie: d.m.v. ventilatoren (luchtwasser)

Gebouw 8 Varkensstal


Dak: vezelbeton goplaat
Wanden: metselwerk
Vloeren: beton
Mestbediening: 7600 m²
Aantal dieren: 7200 gulte-en dragende zeugen
Systeem: BKV, 2009 12
Ventilatie: d.m.v. ventilatoren (luchtwasser)

Gebouw 9 Varkensstal

Dak: vezelbeton goplaat
Wanden: metselwerk
Vloeren: beton
Mestbediening: 3150 m²
Aantal dieren: 648 opfokzeugen
6976 gespenste biggen
Systeem: BKV, 2009 12
Ventilatie: d.m.v. ventilatoren (luchtwasser)




Totalen bedrijf

Mestbediening: 7110 m²
Meststals: 7000 m²
Aantal dieren: 1522 gulte-en dragende zeugen
460 kraamzeugen
6976 gespenste biggen
648 opfokzeugen

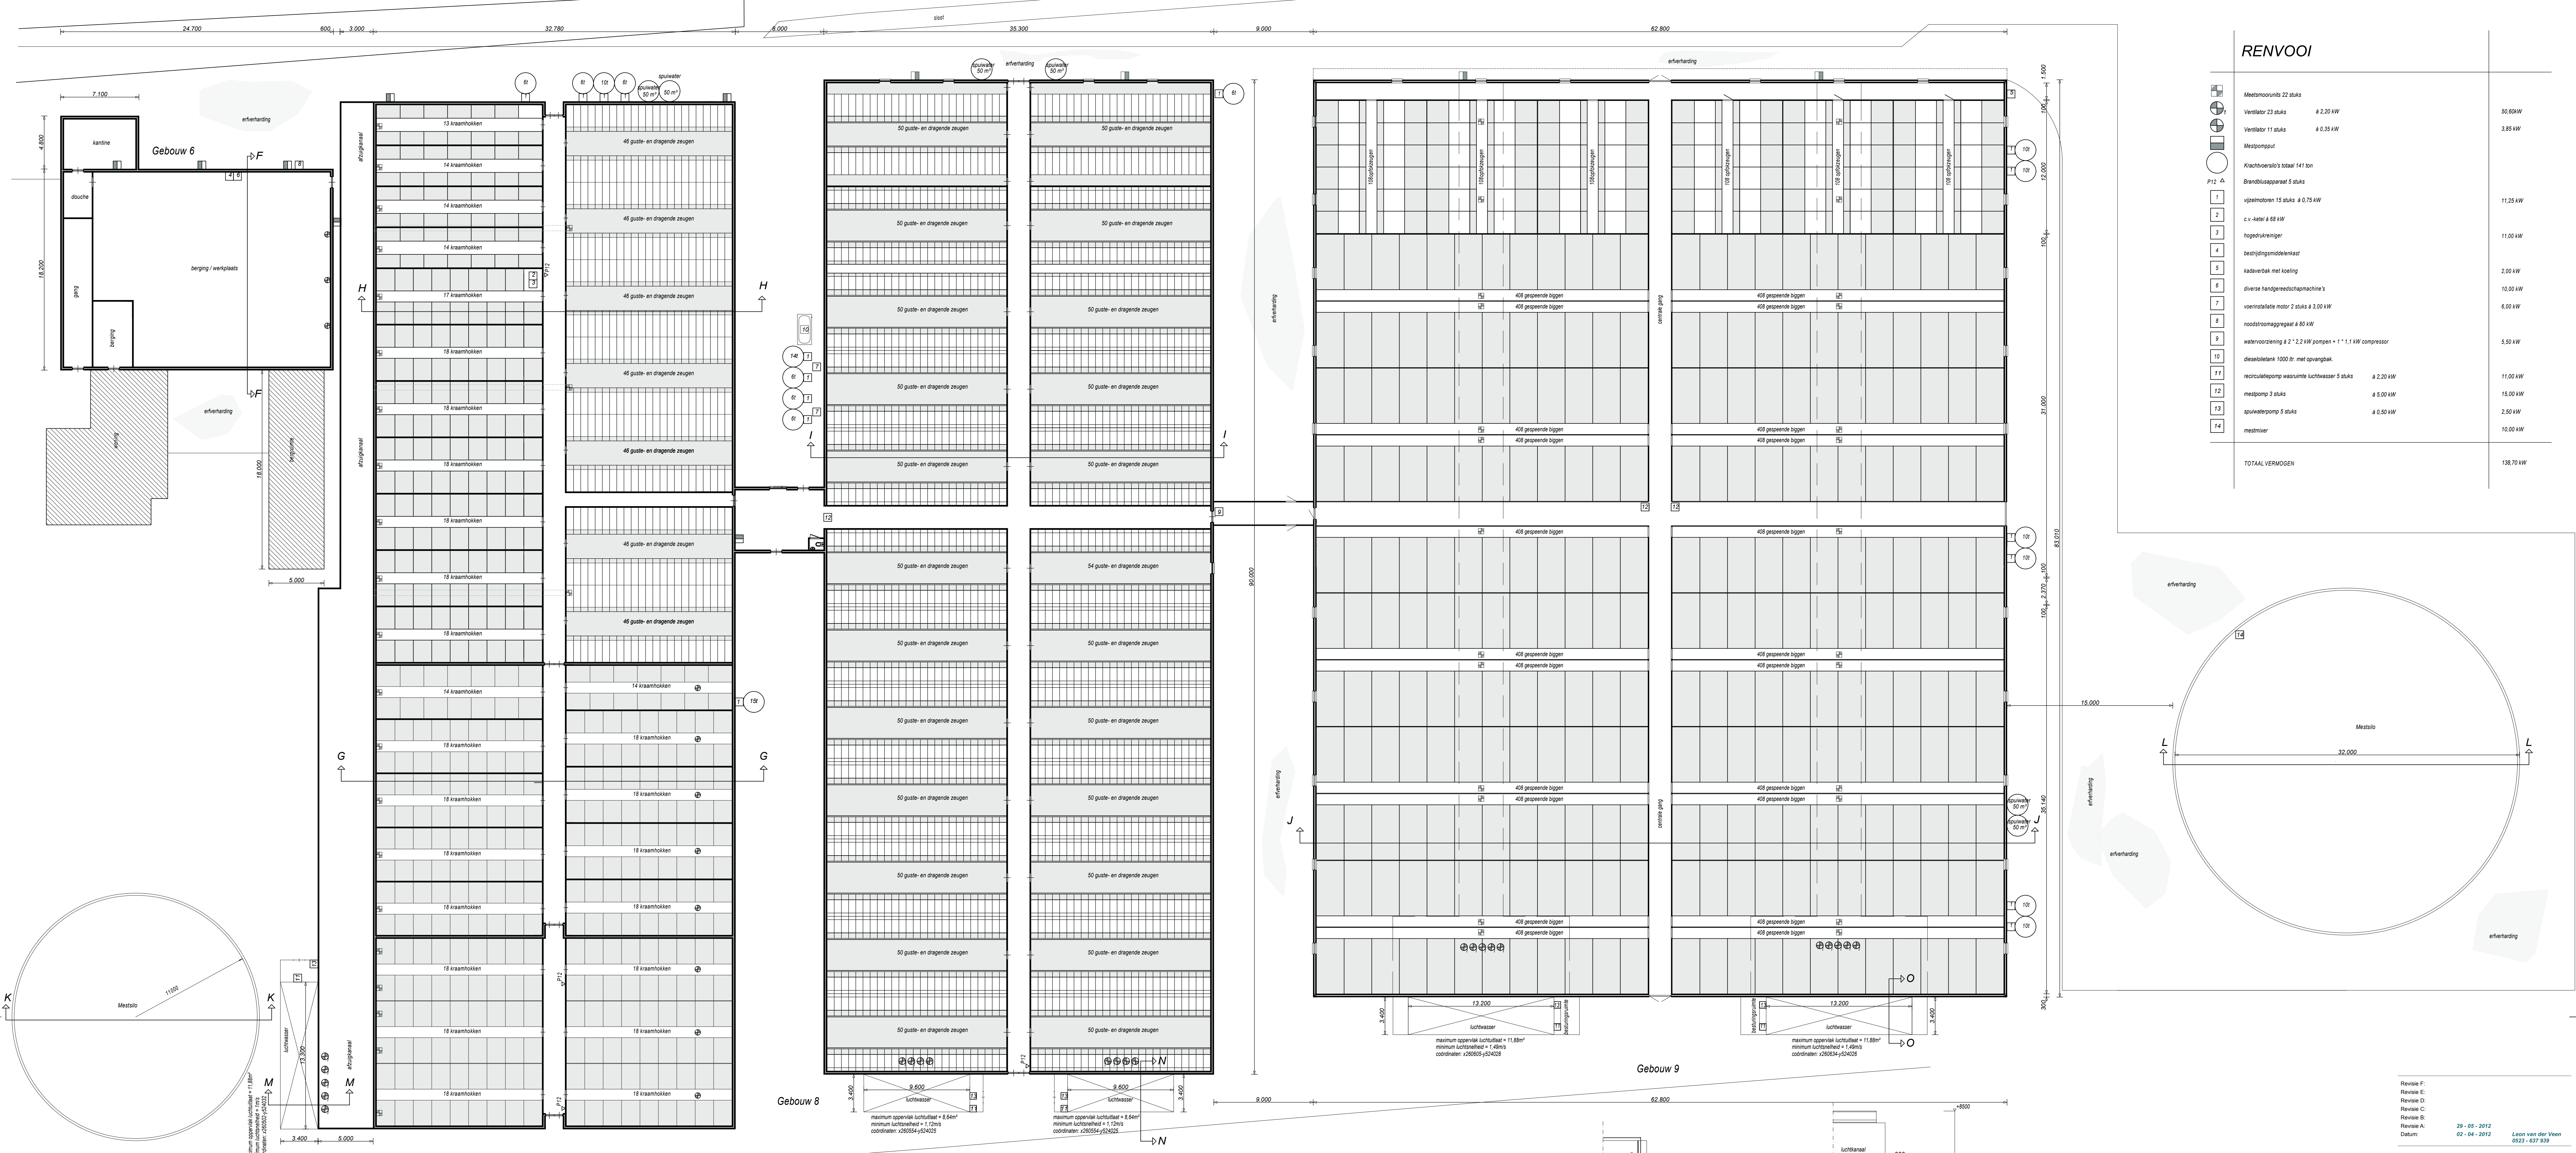

RENVOOI

Mestvoorraad 22 stuks		50,00 kW
Verfator 22 stuks	4 2,00 kW	3,85 kW
Verfator 11 stuks	4 0,25 kW	
Mestpomp		
Kraachtoerkracht totaal 141 ton		
vluchtvoeren 15 stuks	4 0,75 kW	11,25 kW
c.v.-ketel 6 08 kW		11,00 kW
Aggregaatvoering		2,00 kW
bedrijfsvoering		10,00 kW
diverse handgereedschapmachine's		6,00 kW
voertuigen motor 1 stuks	4 3,00 kW	5,50 kW
watervoorziening 2 * 2,2 kW pompen + 1 * 1,1 kW compressor		5,50 kW
draaibakken 1000 tr. met opvangbak		11,00 kW
motorvoering wasruimte luchtwasser 5 stuks	4 2,25 kW	15,00 kW
mestpomp 3 stuks	4 5,00 kW	2,50 kW
spuitpomp 5 stuks	4 0,50 kW	10,00 kW
mestmotor		138,70 kW
TOTAAL VERMOGEN		

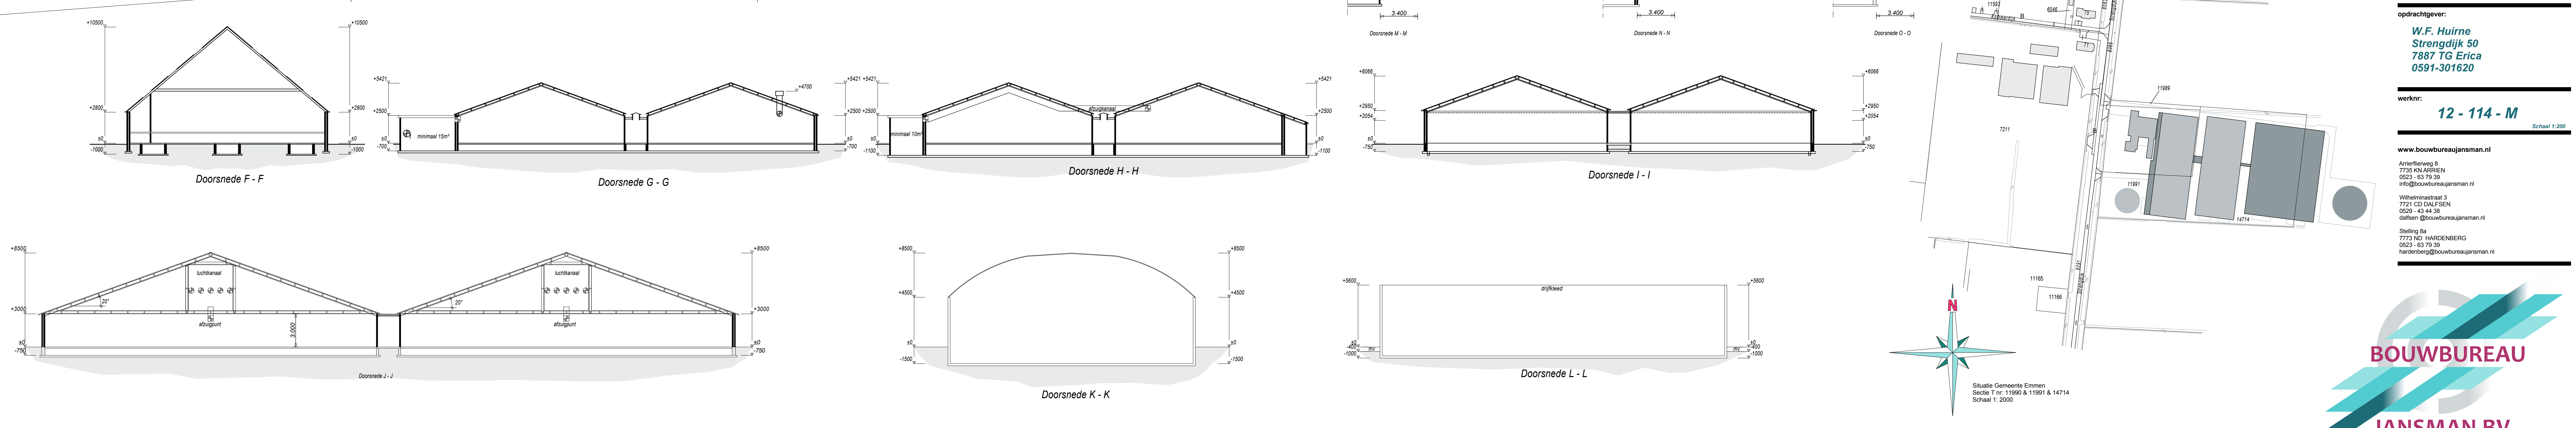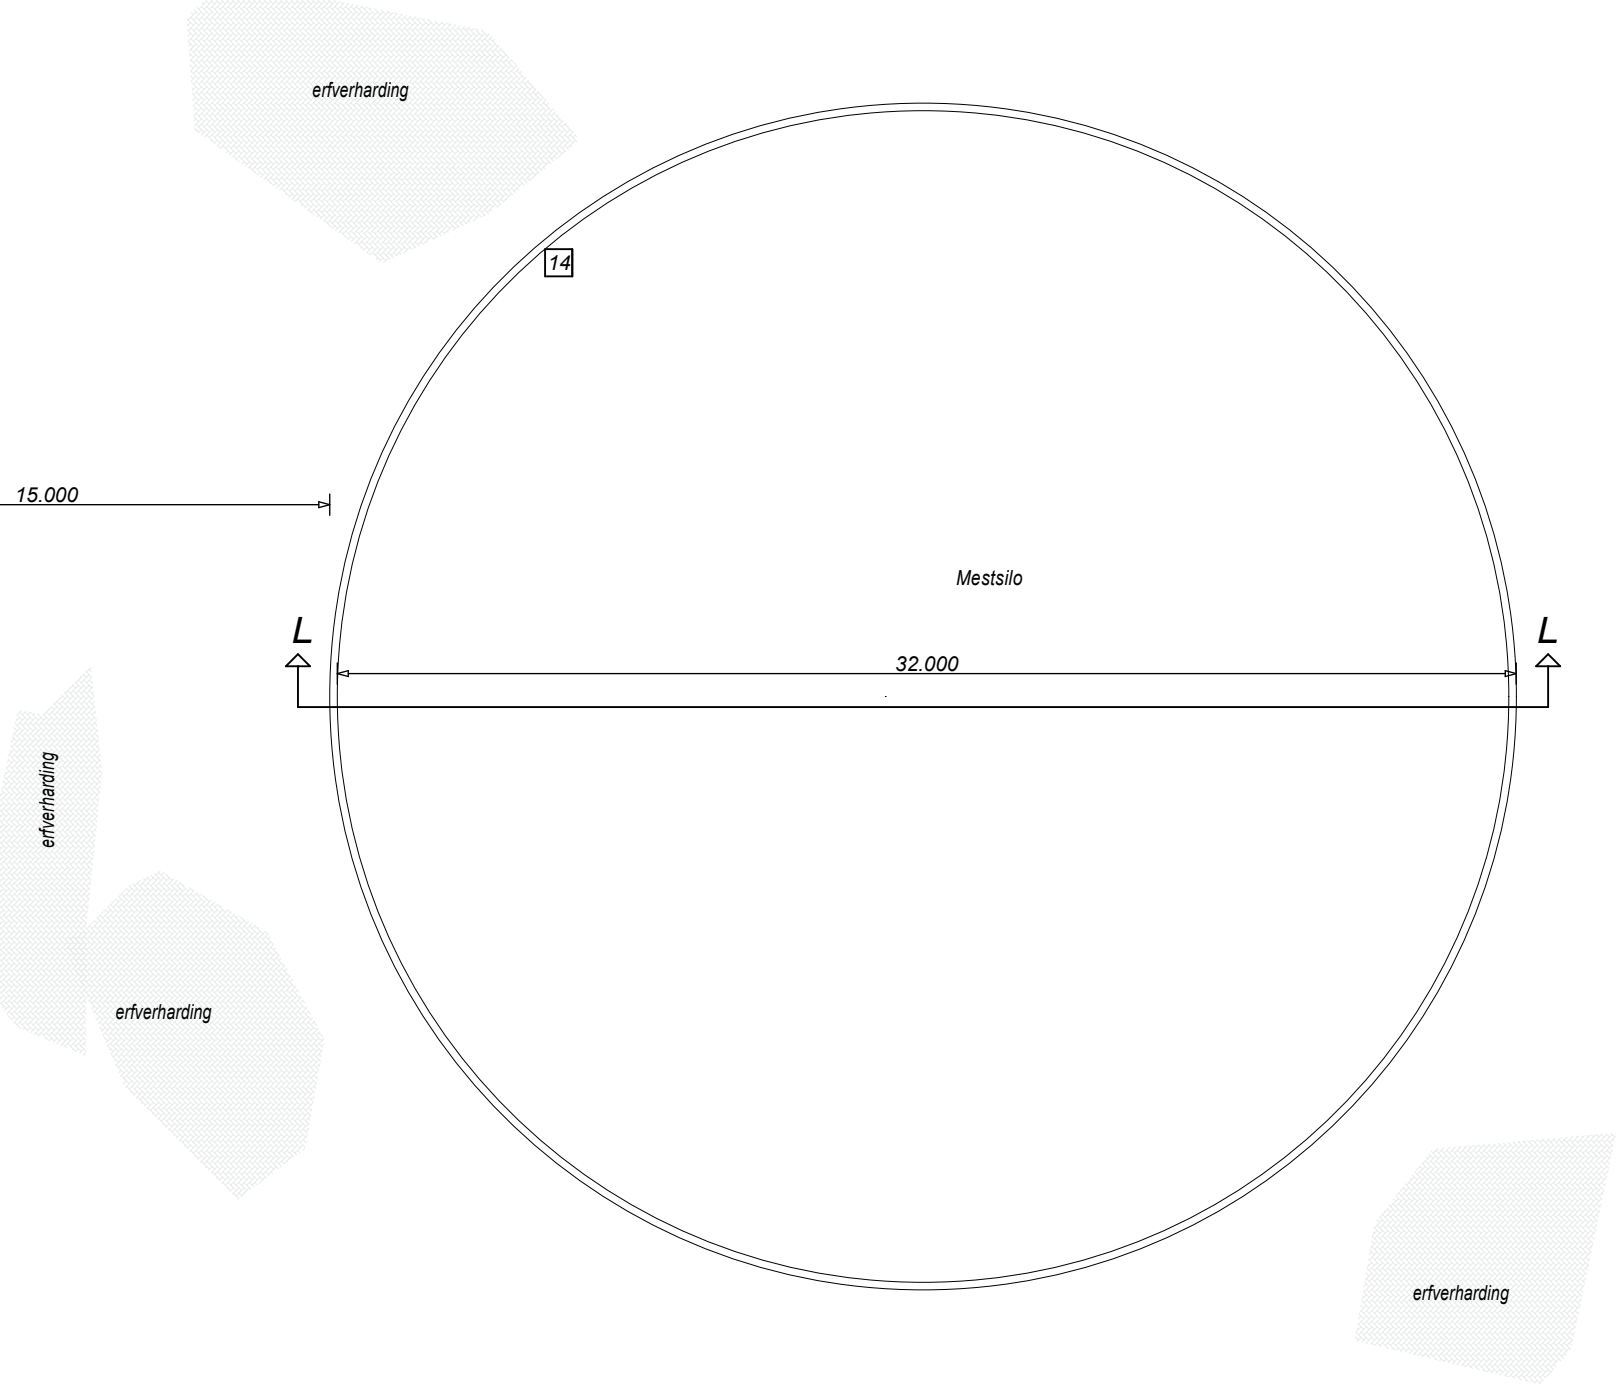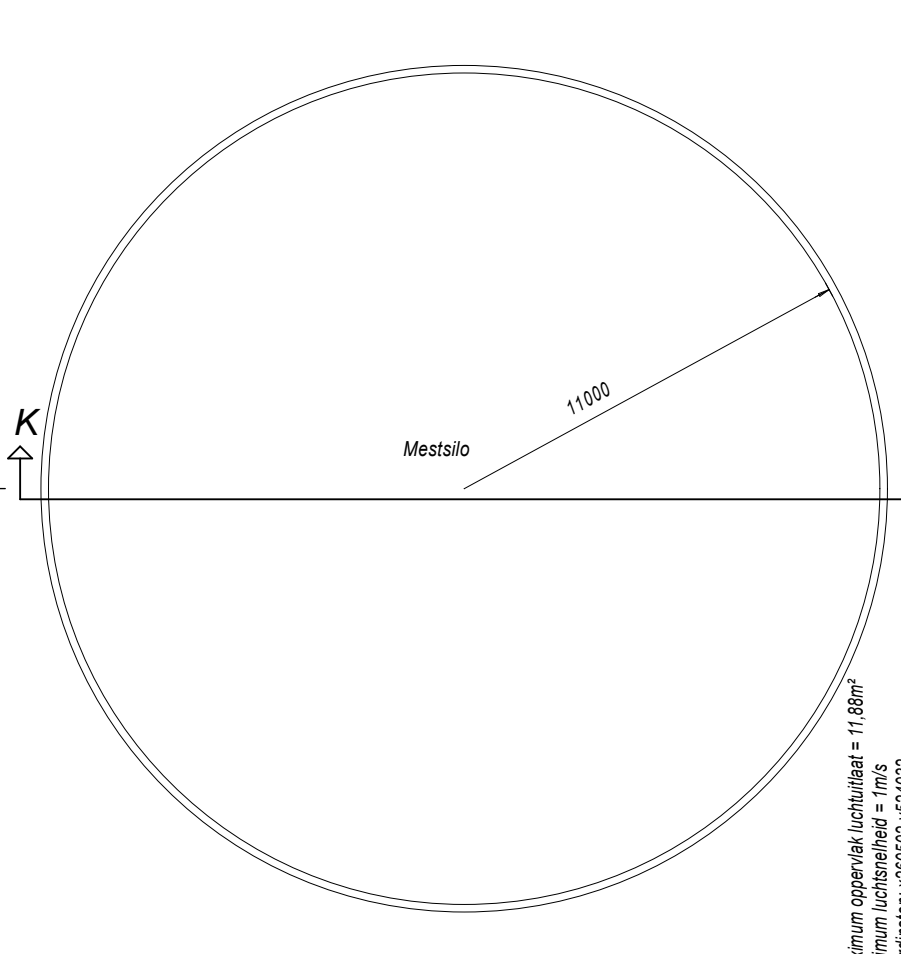

Revisie F:
Revisie E:
Revisie D:
Revisie C:
Revisie B:
Revisie A:
Datum: 29-05-2012
05-04-2012
Leon van der Veen
0523-637939

project:
MER STARTNOTITIE-ALT.
Strengdijk 50 te Erica

opdrachtgever:
W.F. Huirne
Strengdijk 50
7887 TG Erica
0591-301620

werker:
12 - 114 - M
Schaal 1:200

www.bouwbureaujansman.nl
Aankomstweg 8
7725 HA ARBODEN
0523-637939
info@bouwbureaujansman.nl
Wolverdijk 3
7721 CD DAL FSEN
0523-634438
dalson@bouwbureaujansman.nl
Stelling 5a
7773 ND HARDEBERG
0523-637939
hardenberg@bouwbureaujansman.nl

