


# Landschappelijke inpassing nieuwbouw Veehouderij Elzing Oldenhuis Gratamaweg, Schoonebeek

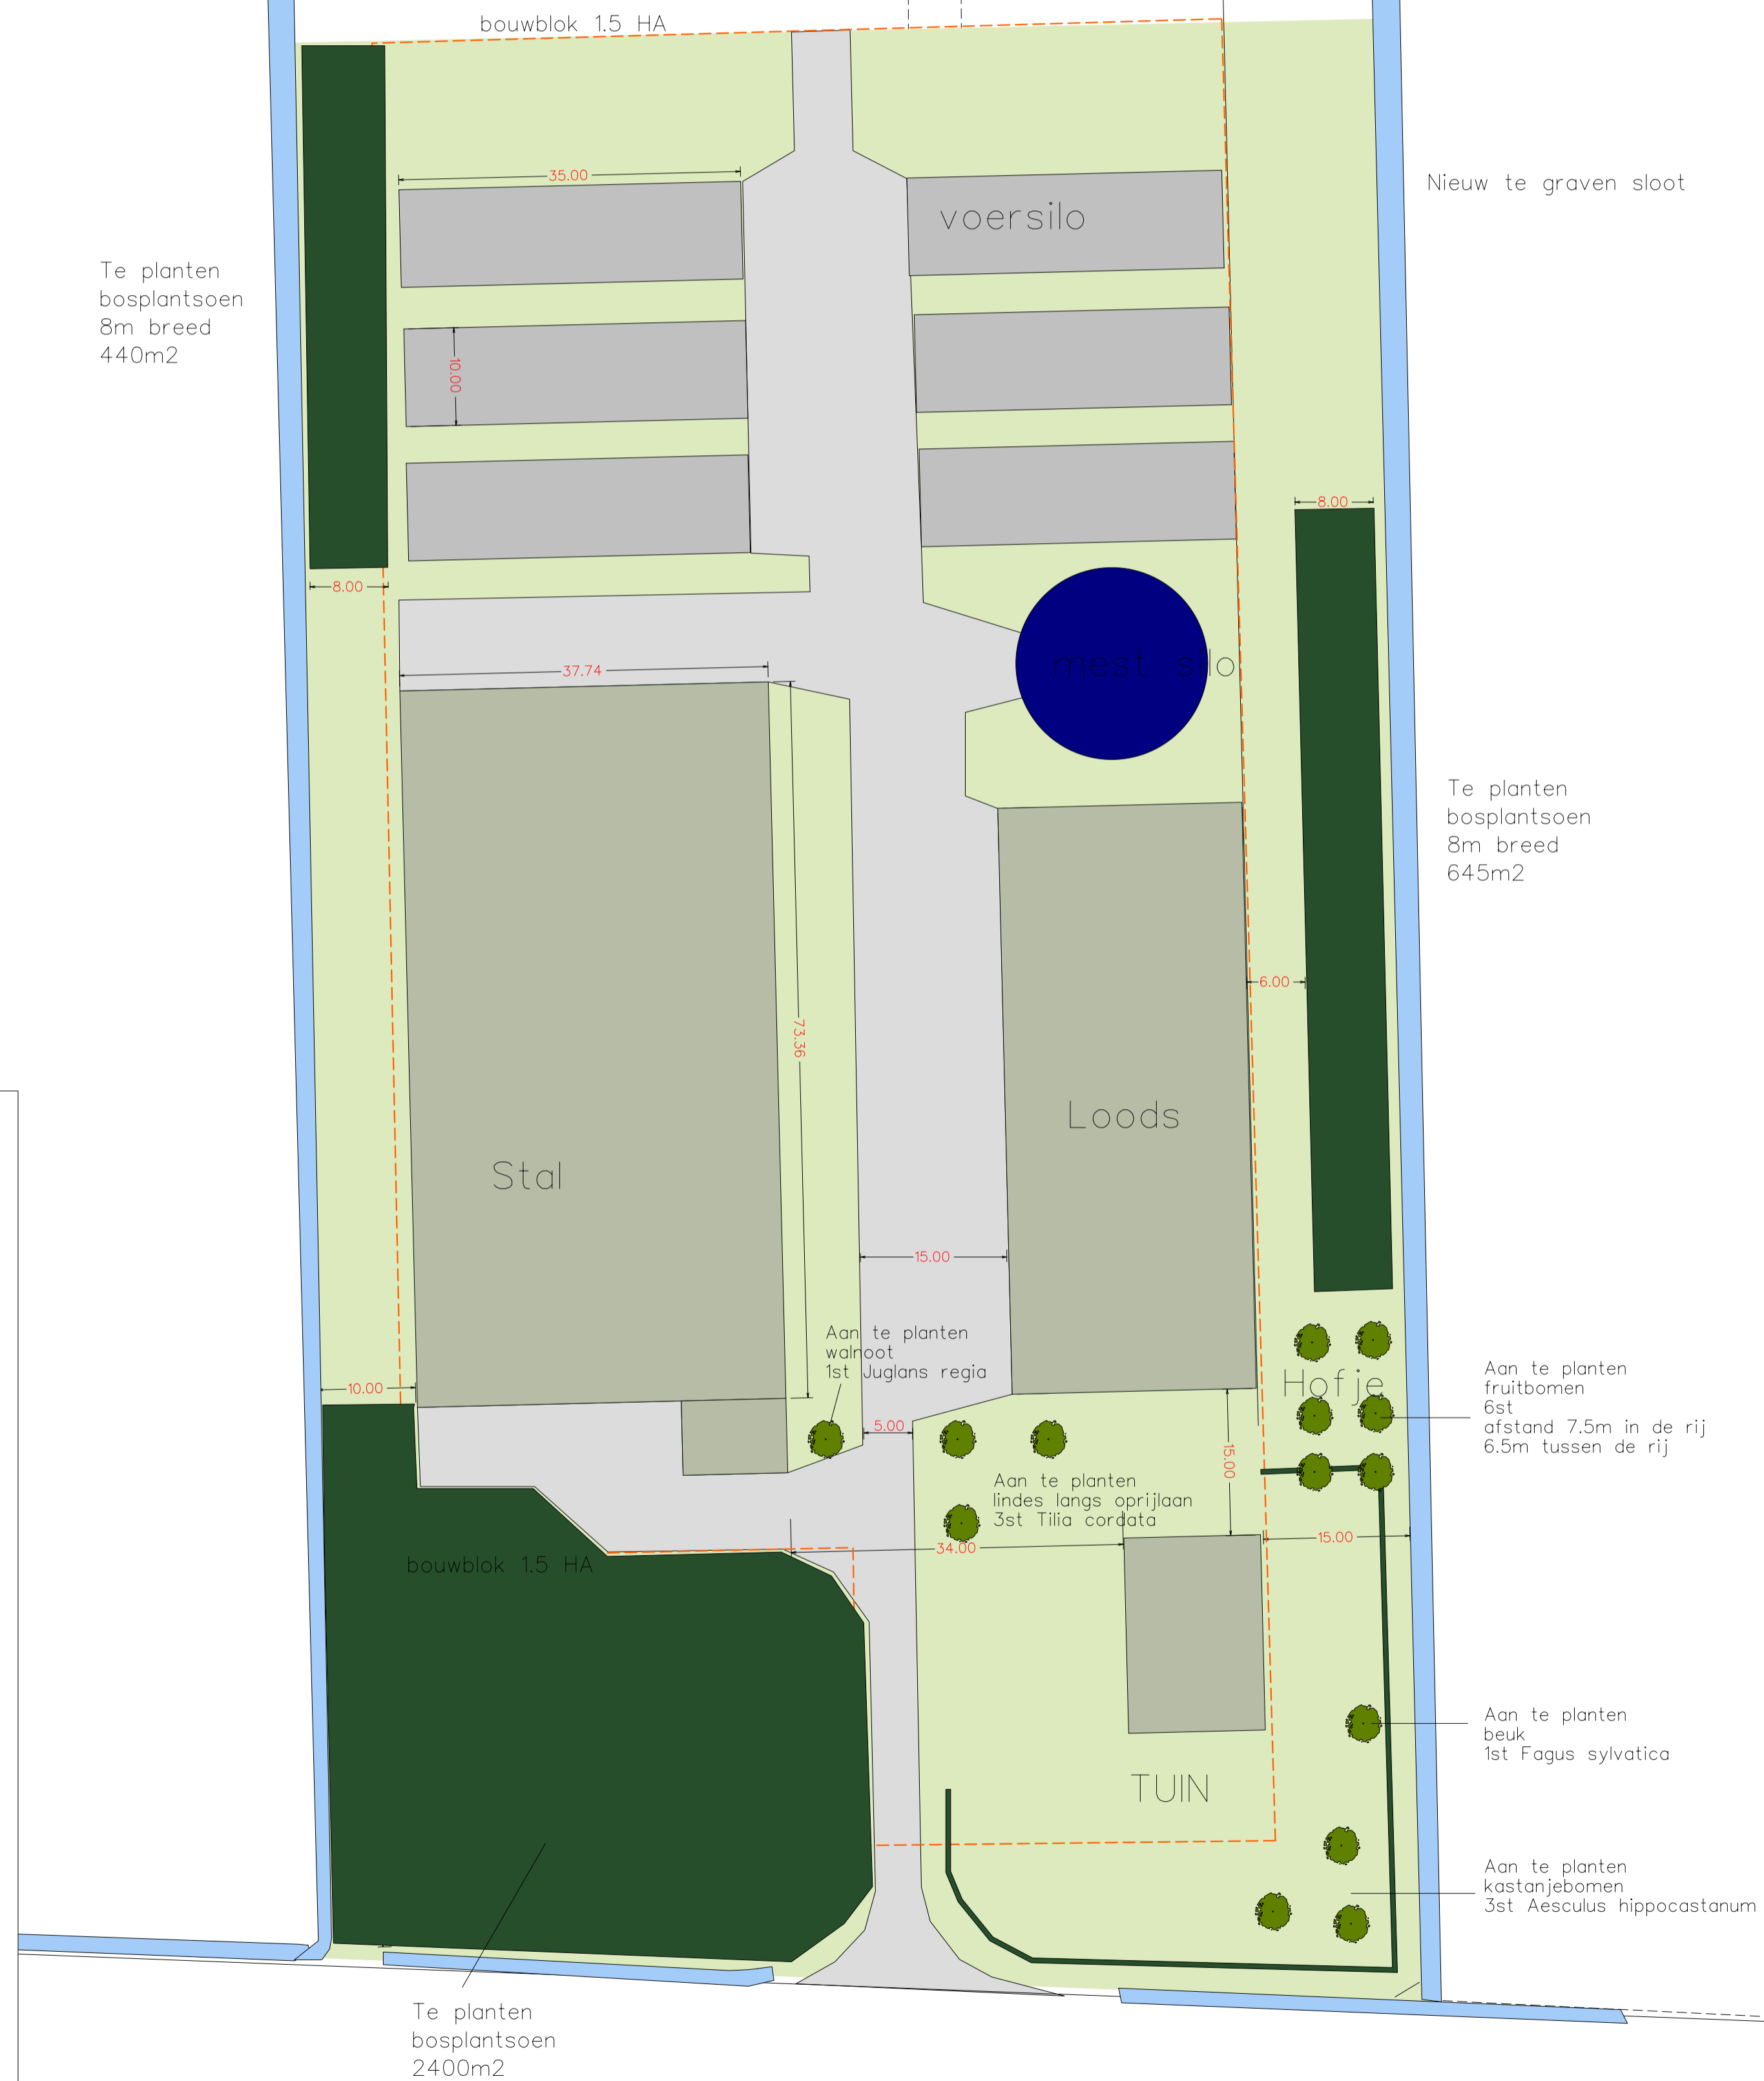

Code	Latijnse naam	Nederlandse naam	Bijzonderheden	Bloei kleur	Maat	Aantal
<b>BOMEN</b>						
	Aesculus hippocastanum	Kastanje	Roze-rode pluimen, sterk (windgevoelig)		14-16	3
	Fagus sylvatica	Beuk	Slank, mooie herfstkleur, kan 25m worden		14-16	1
	Fruitbomen hoogstam		Versillende soorten		10-12	6
	Juglans regia	Walnoot	Eetbare vruchten		14-16	1
	Tilia cordata	Linde			14-16	3
<b>HAAG</b>						
	Fagus sylvatica	Beukenhaag			100/120	617



**Aan te planten bosplantsoen (leverantiemaat 100/120)**

Lot. naam	Ned. naam	%	aant.
<b>Vak bosplantsoen 2400m<sup>2</sup></b>			
Betula pendula	Berk	30	725
Ilex aquifolium	Hulst	5	125
Quercus robur	Eik	25	600
Sambucus nigra	Vlierbes	15	350
Sorbus aucuparia	Lijsterbes	15	350
In de randen			
Rosa canina	Hondsroos	5	125
Viburnum opulus	Gelderse roos	5	125
		100%	
<b>Vak bosplantsoen 645m<sup>2</sup></b>			
Betula pendula	Berk	30	125
Ilex aquifolium	Hulst	5	25
Quercus robur	Eik	25	100
Sambucus nigra	Vlierbes	15	75
Sorbus aucuparia	Lijsterbes	15	50
In de randen			
Rosa canina	Hondsroos	5	25
Viburnum opulus	Gelderse roos	5	25
		100%	
<b>Vak bosplantsoen 440m<sup>2</sup></b>			
Betula pendula	Berk	30	75
Ilex aquifolium	Hulst	5	25
Quercus robur	Eik	25	75
Sambucus nigra	Vlierbes	15	25
Sorbus aucuparia	Lijsterbes	15	50
In de randen			
Rosa canina	Hondsroos	5	25
Viburnum opulus	Gelderse roos	5	25
		100%	

**Reuvers Buro voor Groene Ruimtes**

Aelderstraat 70  
7854 RS Aalden  
Tel. (0591) 372328

www.burovoorgroeneruimtes.nl  
www.wilfriedreuvers.nl  
info@wilfriedreuvers.nl

**Werk** Dhr. Elzing Schoonebeek

**Onderwerp** DO Erfinrichtingsplan

**Datum** 3-04-2014

**Schaal** 1:500

**Getek.**

Aelderstraat 70  
7854 RS Aalden