


kadastrale gegevens:
— gemeente Emmen
— sectie F
— perceelnummer 5535
— schaal 1:200

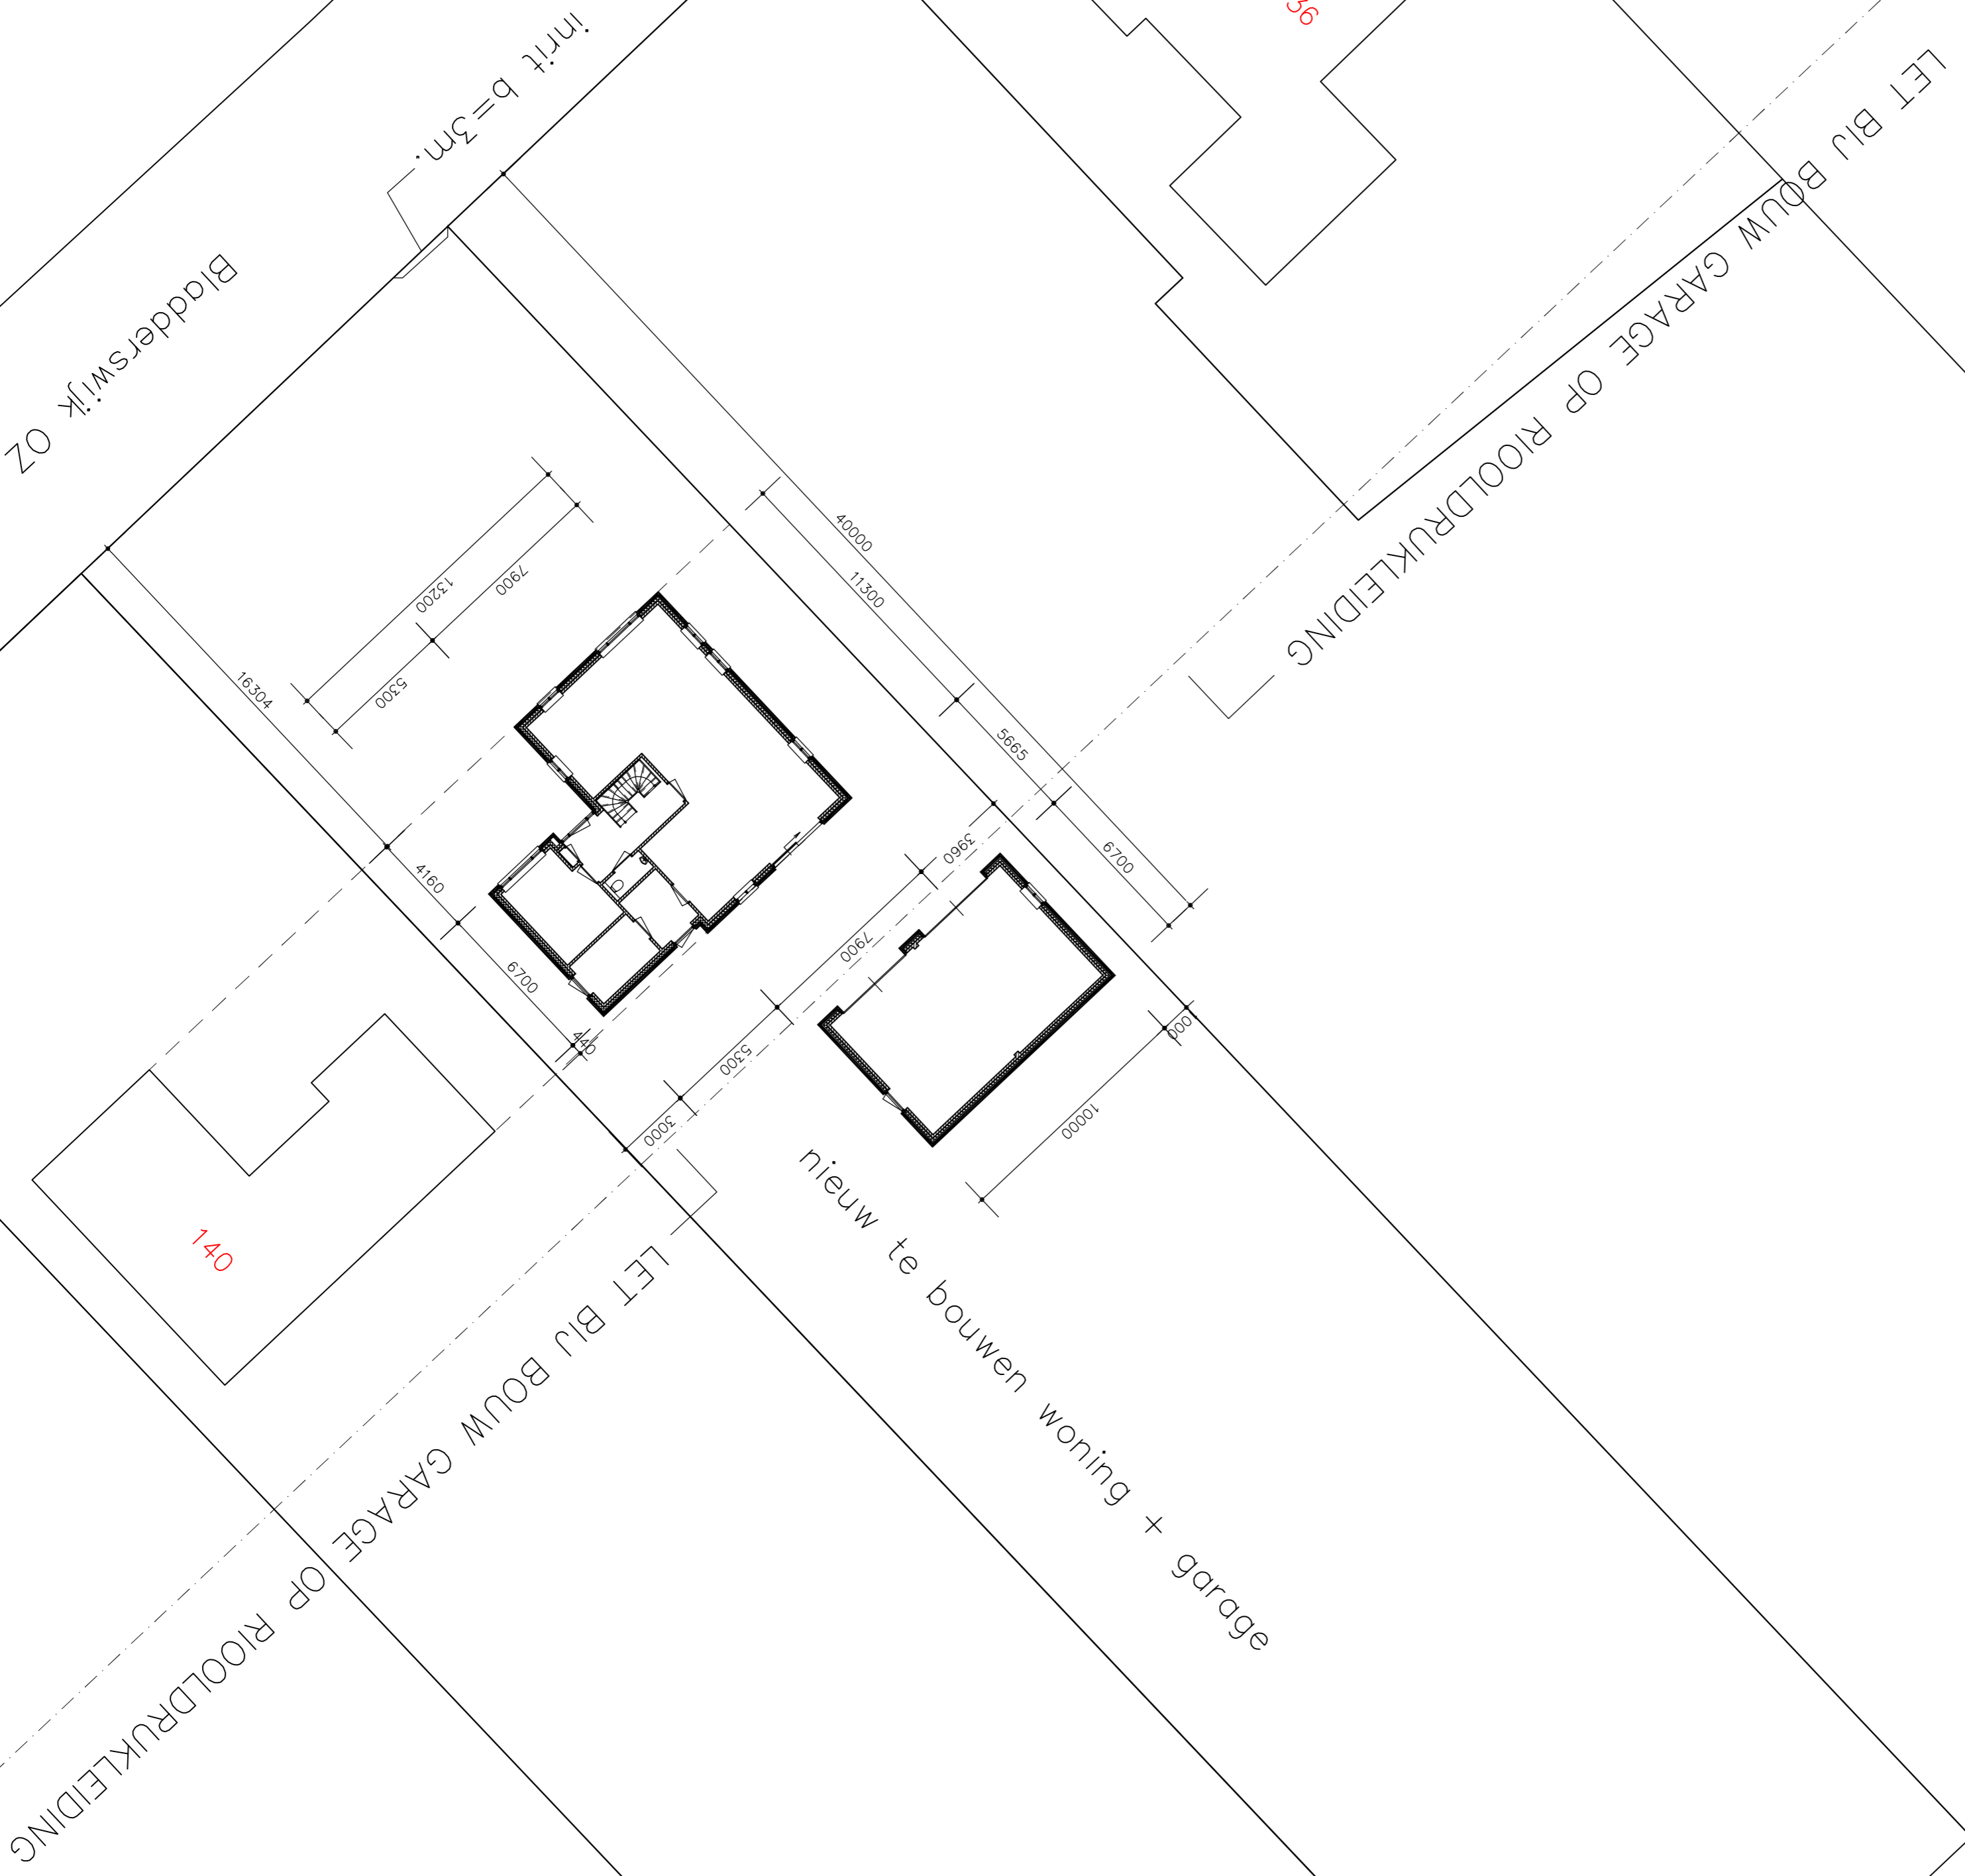

Ab ACCENT BOUW B.V. Willelm Schoutenstr 19 7825 VV Emmen Telefoon (0591) 67 03 20	
Project: Nieuwbouw van een woning + garage aan de Bladderswijk OZ kavel 50-51 te Kazienaveen	
opdrachtgever: Fam. v.d. Weijden Saffraan 17 7892 AH Kazienaveen	
ontwerp: Bouwkundig ontwerp- en tekenburo ARTOTECH Valdion 203, 7824 VG Emmen Tel.: (0591) 675001, Fax: (0591) 675003	getekend: R. Roelofs project nr.: 2012-0020
datum: 20-11-'12	schaal: 1:200
gew: 12-02-'13	formaat: A - 1
gew: 14-02-'13	
gew: -	bid nr.:
gew: -	
gew: -	
gew: -	
gew: -	
gew: -	
gew: -	
gew: -	
gew: -	

S1