


Overzichtskaart

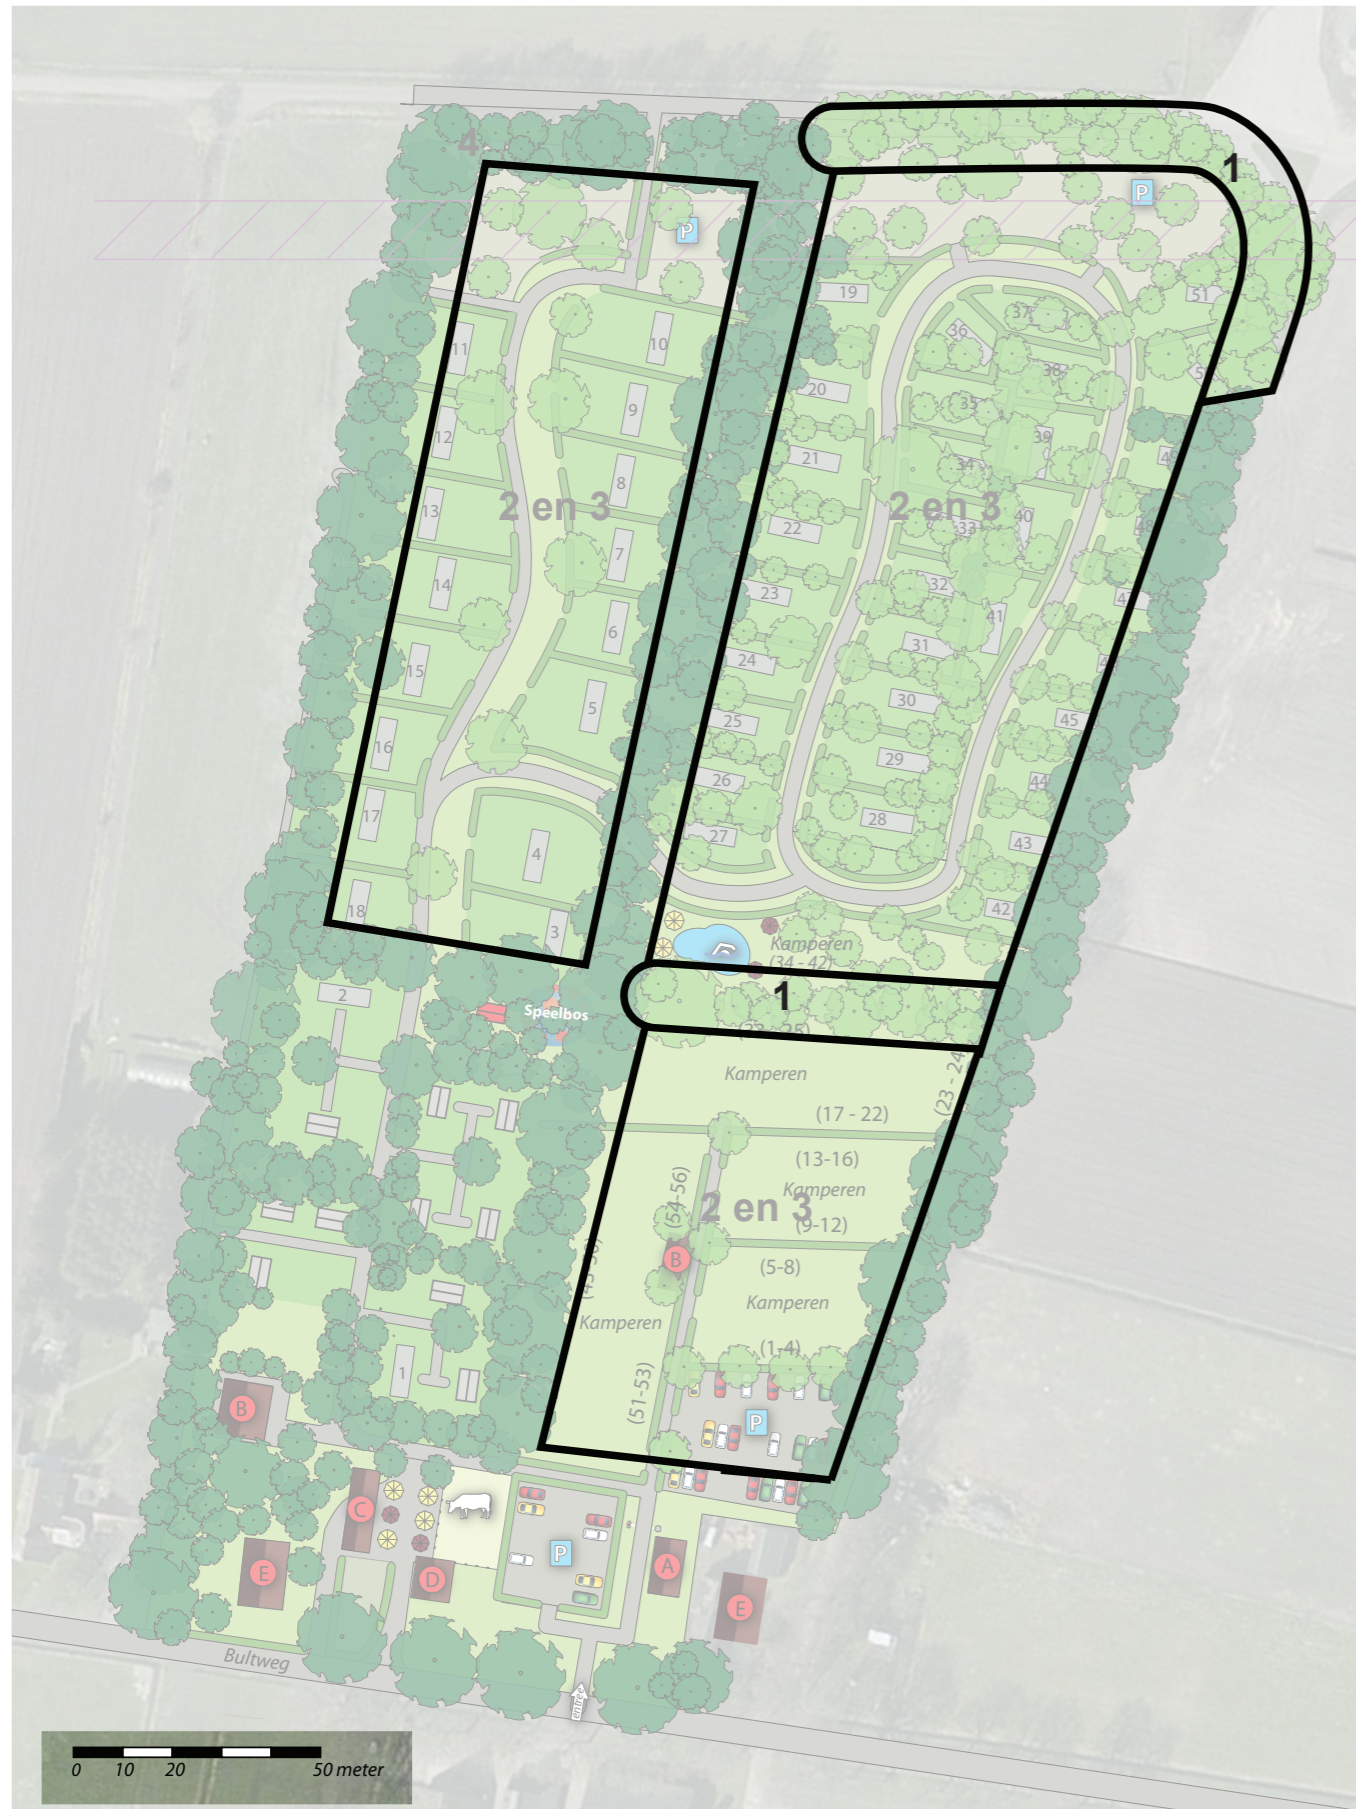

Onderbouwing beplantingsplan

Camping Emmen ligt op de overgang van het landschapstype 'Zandgebied' naar 'Hoogveenontgting' (Landschaps Ontwikkelingsplan Oldambt, Westerwolde en Veenkolonien). Dit relatieve oude cultuurlandschap kenmerkt zich oude akkers (essen) met een relatief kleinschalige en besloten karakter. Langs de randen van het veengebied ontstonden typische (kleinschalige) randveenontginningen met een opstreekende verkaveling en langgerekte bebouwingslinten. Dit gebied is ontgonnen voor 1600. De rationele verkaveling van de omgeving van Schoonebeek betreffen de patronen van de randveenontginning. Kleinschalige boscomplexen en randbeplantingen maken onderdeel uit van dit landschap. De gesloten rand van de camping draagt bij aan het versterken van de kleinschaligheid dat past bij dit oude cultuurlandschap. De randbeplanting heeft een minimale breedte van 10 meter.

Gemeente Emmen wenst een zo dicht mogelijk randbeplanting zodat de bebouwing en accommodaties op de camping zoveel mogelijk aan zicht zijn onttrokken. Het meest optimale resultaat kan worden bereikt door de toepassing van een hoog percentage (60%) hulst (wintergroen) in het plantmengsel (struikvormers). Met optimaal wordt dan bedoeld: het meest landschappelijk - ecologisch verantwoorde plantmengsel waarmee een hoge mate van ondoorzichtbaarheid wordt bereikt. De hulst hoeft niet verjongd te worden en mag vrij uitgroeien. De camping zal dan op langere termijn nauwelijks zichtbaar zijn. Een plantafstand van 1 x 1 meter is de maximaal te adviseren plantdichtheid.

Bodemkaart



Camping Emmen is deels gesitueerd op een dekzandrug. Het bodemtype (zie afbeelding) betreft HN21 (veldpodzolgrond, leemarm en zwak lemig fijn zand) met grondwatertrap VI (GHG 40-80cm, GLG >120cm). De potentiële natuurlijke vegetatie (PNV) is in onderstaand schema weergegeven

Beplantingsplan

| Nr. | Omschrijving | PNV (potentieel natuurlijke vegetatie) op basis van bodemkaart |
|-----|---|---|
| 1. | Houtsingel om de camping | Boomvormers: Zomereik, ruwe berk, zachte berk. Struikvormers: vuilboom, geoorde wilg, lijsterbes, wilde appel, wilde peer, boswilg, hulst. |
| 2. | Boomgroepen, solitairen en struiken op en tussen de standplaatsen | Toe te passen solitairen en boomgroepen: Zomereik, ruwe berk, zachte berk, lijsterbes, wilde appel, wilde peer. Toe te passen struiken: vuilboom, geoorde wilg, lijsterbes, wilde appel, wilde peer, boswilg, hulst. |
| 3. | Hagen | Geschoren hagen: Beuk (Fagus sylvatica) kavelafscheiding van wild uitgroeide hagen: vuilboom, geoorde wilg, lijsterbes, wilde appel, wilde peer, boswilg, hulst. |

Legenda

- Receptie
- Sanitair
- Restaurant
- Stal
- Prive (woning)
- Speelbos
- Trekshutten
- Stacaravans
Omvang: +/- 250 m2
- Blokhut
- NAM-Leiding
- Hagen (haagbeuk)
- Bestaand groen. bestaande uit inheemse beplanting (eiken, beuken, berken)
- Nieuw groen. (zie beplantingsplan)
- Parkeren
- Zwembad (zoeklocatie)
- Kinderboerderij
- Entree
- Terras
- Volleybalveld