


Vledderdiep 17 Nw Weerdinge voorlopig beplantingsplan minicamping Het Drentse Paradijs

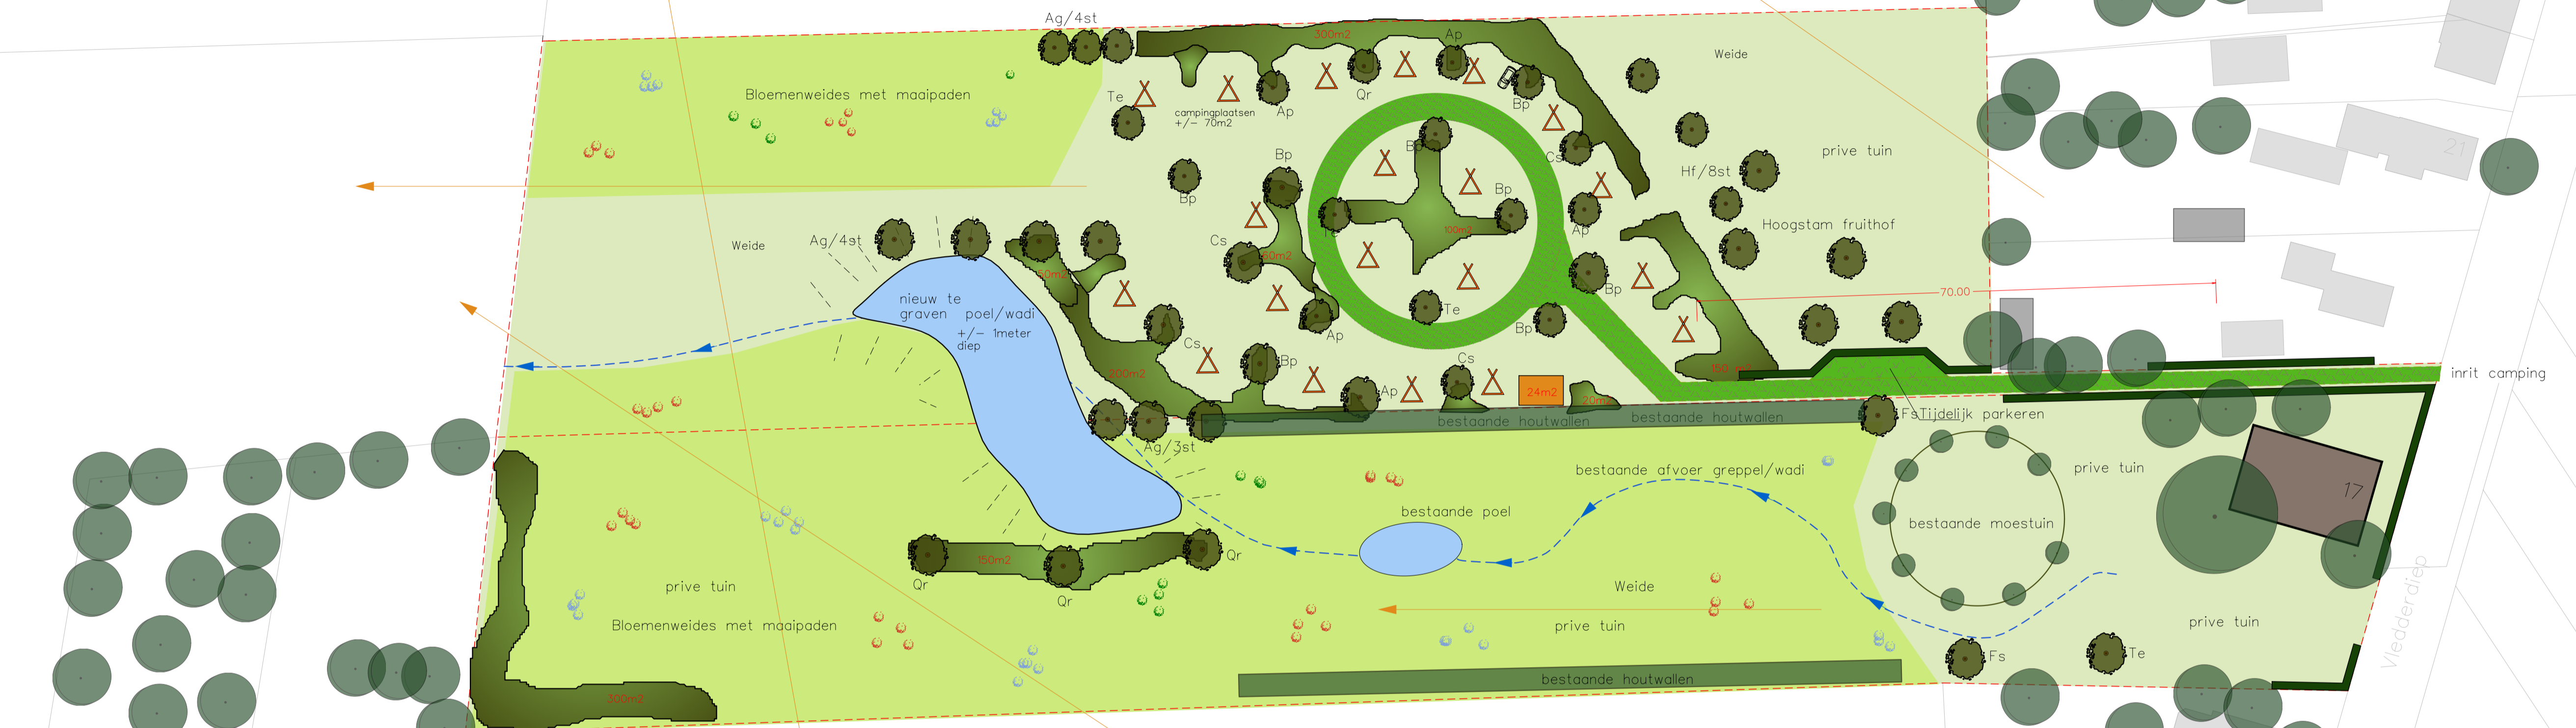

AANLEG BOSPLANTSOEN
terrein spitten met spitmachine, daar planten volgens schema/lijst. plantafstand 1x 1,5m in wildverband (Met spitten rekening houden met aanwezige bomen/struiken)

ONDERHOUD BOSPLANTSOEN
1e jaar onkruid bestrijding, vrijhouden beplanting dmv maaien of schoffelen.
na 1 jaar inboeten
in het 3e/4e jaar na aanplant 1e gefaseerde dunning, zgn wijkers en blijvers, het eindresultaat is een dichte singel met enkele uitgegroeide bomen met daaronder een gevarieerde onderbeplanting die gefaseerd word afgezet (eens in de 6 jaar)

1300m2 = +/- 900st te planten bosplantsoen 100/120
lat. naam ned. naam aant. waar geplant

Alnus glutinosa	Zwarte els	50	door gehele aanplant
Prunus spinosa	Sleedoorn	50	in groepen aan randen
Sambucus nigra	Gewone vlier	75	door gehele aanplant
Salix repens	Kruip wilg	75	in groepen aan randen
Salix cinerea	Grauwe wilg	50	in groepen aan randen
Eunoymus europaeus	Kardinaalsmuts	50	door gehele aanplant
Grateagus monogywa	Meidoorn	150	door gehele aanplant
Viburnum opulus	Gelderseroos	50	in groepen aan randen
Sorbus aucuparia	Lijsterbes	150	door gehele aanplant
Rosa canina	Hondsroos	50	in groepen aan randen
Ilex aquifolium	hulst	50	door gehele aanranden
Pinus sylvestris	vliegden	50	op de hogere gedeeltes dicht bij erf
Betula pendula	Berk	50	door gehele aanplant

AAN PLANT BOMEN

plantgaten 1x1m losmaken voorzien van 0,1m3 GFTcompost en 1 liter haagmeststof (Ecostyle/bionova/dcm) voorzien van 2 onbehandelde boompalen en drainage/lucht/watergeef slang

ONDERHOUD BOMEN

1e jaar evt. watergeven in droge periodes, tevens schoonhouden boomspiegel in het 3e/4e jaar na aanplant 1e vormsnoei en controle boombanden.

code	Te planten Bomen lat. naam	ned. naam	aant.	Maat
Cs	Castanea sativa	Tamne kastanje	4	14 /16
Ap	Acer pseudoplatanus	Gewone Esdoorn	5	14 /16
Bp	Betula pendula	Berk	8	18 /20
Ag	Alnus glutinosa	Zwarte Els	11	14 /16
Te	Tilia europaea	Hollandse Linde	4	14 /16
Qr	Quercus robur	Zomereiken	4	12 /14
Fs	Fagus sylvatica	Beuk	2	12 /14
HF	Hoogstam Fruitbomen soorten	n.tb	8	12 /14

definitieve plaats bepalen in het werk;
- bomen moeten een goede toekomst tegemoet gaan
- dus op voldoende afstand onderling en met aanwezige bomen
- de bomen moeten zich kunnen ontwikkelen tot volwassen bomen.

- Toekomstige nieuwbouw
- Bestaande gebouwen
- Erf verharding van grassten
- Te planten bomen
- aanwezige hagen
- Bloemenweides
- Te planten bosplantsoen
- Bestaande gebouwen
- bestaande houtwallen
- Bestaande bomen/groen
- Water/poel/wadi



Reuvers Buro voor Groene Ruimtes

Alderstraat 70
7854 RS Aalden
Tel. (0591) 372328

www.burovoorgroeneruimtes.nl
www.wilfriedreuvers.nl
info@wilfriedreuvers.nl

Alderstraat 70
7854 RS Aalden

Werk: Landschappelijke inpassingsvoorstel
Mini camping

Onderwerp

Voorlopig beplantingsplan

Datum 17-3-2022 **Schaal** A1 1:500 **Getek.**