


Legenda

symbool	omschrijving	hoeveelheid	vermogen kW p/1	bedrijf
[Symbol]	ventilator	16	16	16
[Symbol]	ventilator met zijge	4	11	32
[Symbol]	ventilator met zijge	2	11	250
[Symbol]	ventilator met zijge	2	11	50
[Symbol]	ventilator	2	11	-
[Symbol]	single-ventilator # 1400 mm	8	11	-
[Symbol]	single-ventilator # 630 mm	4	0,85	-
[Symbol]	single-ventilator # 500 mm	4	0,5	-
[Symbol]	ventilator # 800 mm (fancom. 20.000 m3/h)	40	0,85	-
[Symbol]	warmtewisselaar (Weseman)	11	40	-
[Symbol]	warmtewisselaar	5	50	-
[Symbol]	hsl. t.v. kast	3	75	Kast
[Symbol]	hsl. t.v. kast	2	45	Kast
[Symbol]	spoorlijn	5	-	10 kg/m
[Symbol]	krachtoer	1	74	-
[Symbol]	krachtoerleiding, R34x15 kg	1	0,5	-
[Symbol]	noedraamopgezet	1	50	-
[Symbol]	voorzager	3	0,3	-
[Symbol]	voorzetting	11	0,3	-
[Symbol]	voorzetting	3	0	-
[Symbol]	bermtoer	39	0,3	-
[Symbol]	krachtoer	6	2	-
[Symbol]	voorzager + zijge	3	0,36	-
[Symbol]	hoofdkast	1	464	-
[Symbol]	compressor	1	0,74	-
[Symbol]	hoofdkast	1	250 amp	-
[Symbol]	hoofdkast	1	5	5.000 ltr
[Symbol]	waterbak - vloer	1	-	240 ltr
[Symbol]	optische t.v. restafval	1	-	-
[Symbol]	stortbak hoofdkast	1	-	-
[Symbol]	hoofdkast	1	-	-
[Symbol]	opslag hoofdkast	1	-	100 m3
[Symbol]	opslag afval	1	-	60 ton
[Symbol]	hoofdkast	1	-	200 ltr
[Symbol]	waterbak	1	-	140 ton
[Symbol]	afval	1	-	200 kg
[Symbol]	opslag hoofd afval	1	-	200 ltr
[Symbol]	afval	1	-	100 ltr
[Symbol]	medische afval in kast	1	-	25 kg/100
[Symbol]	afval	1	-	100 ltr
[Symbol]	afval	1	-	25 kg
[Symbol]	afval	1	-	100 m3

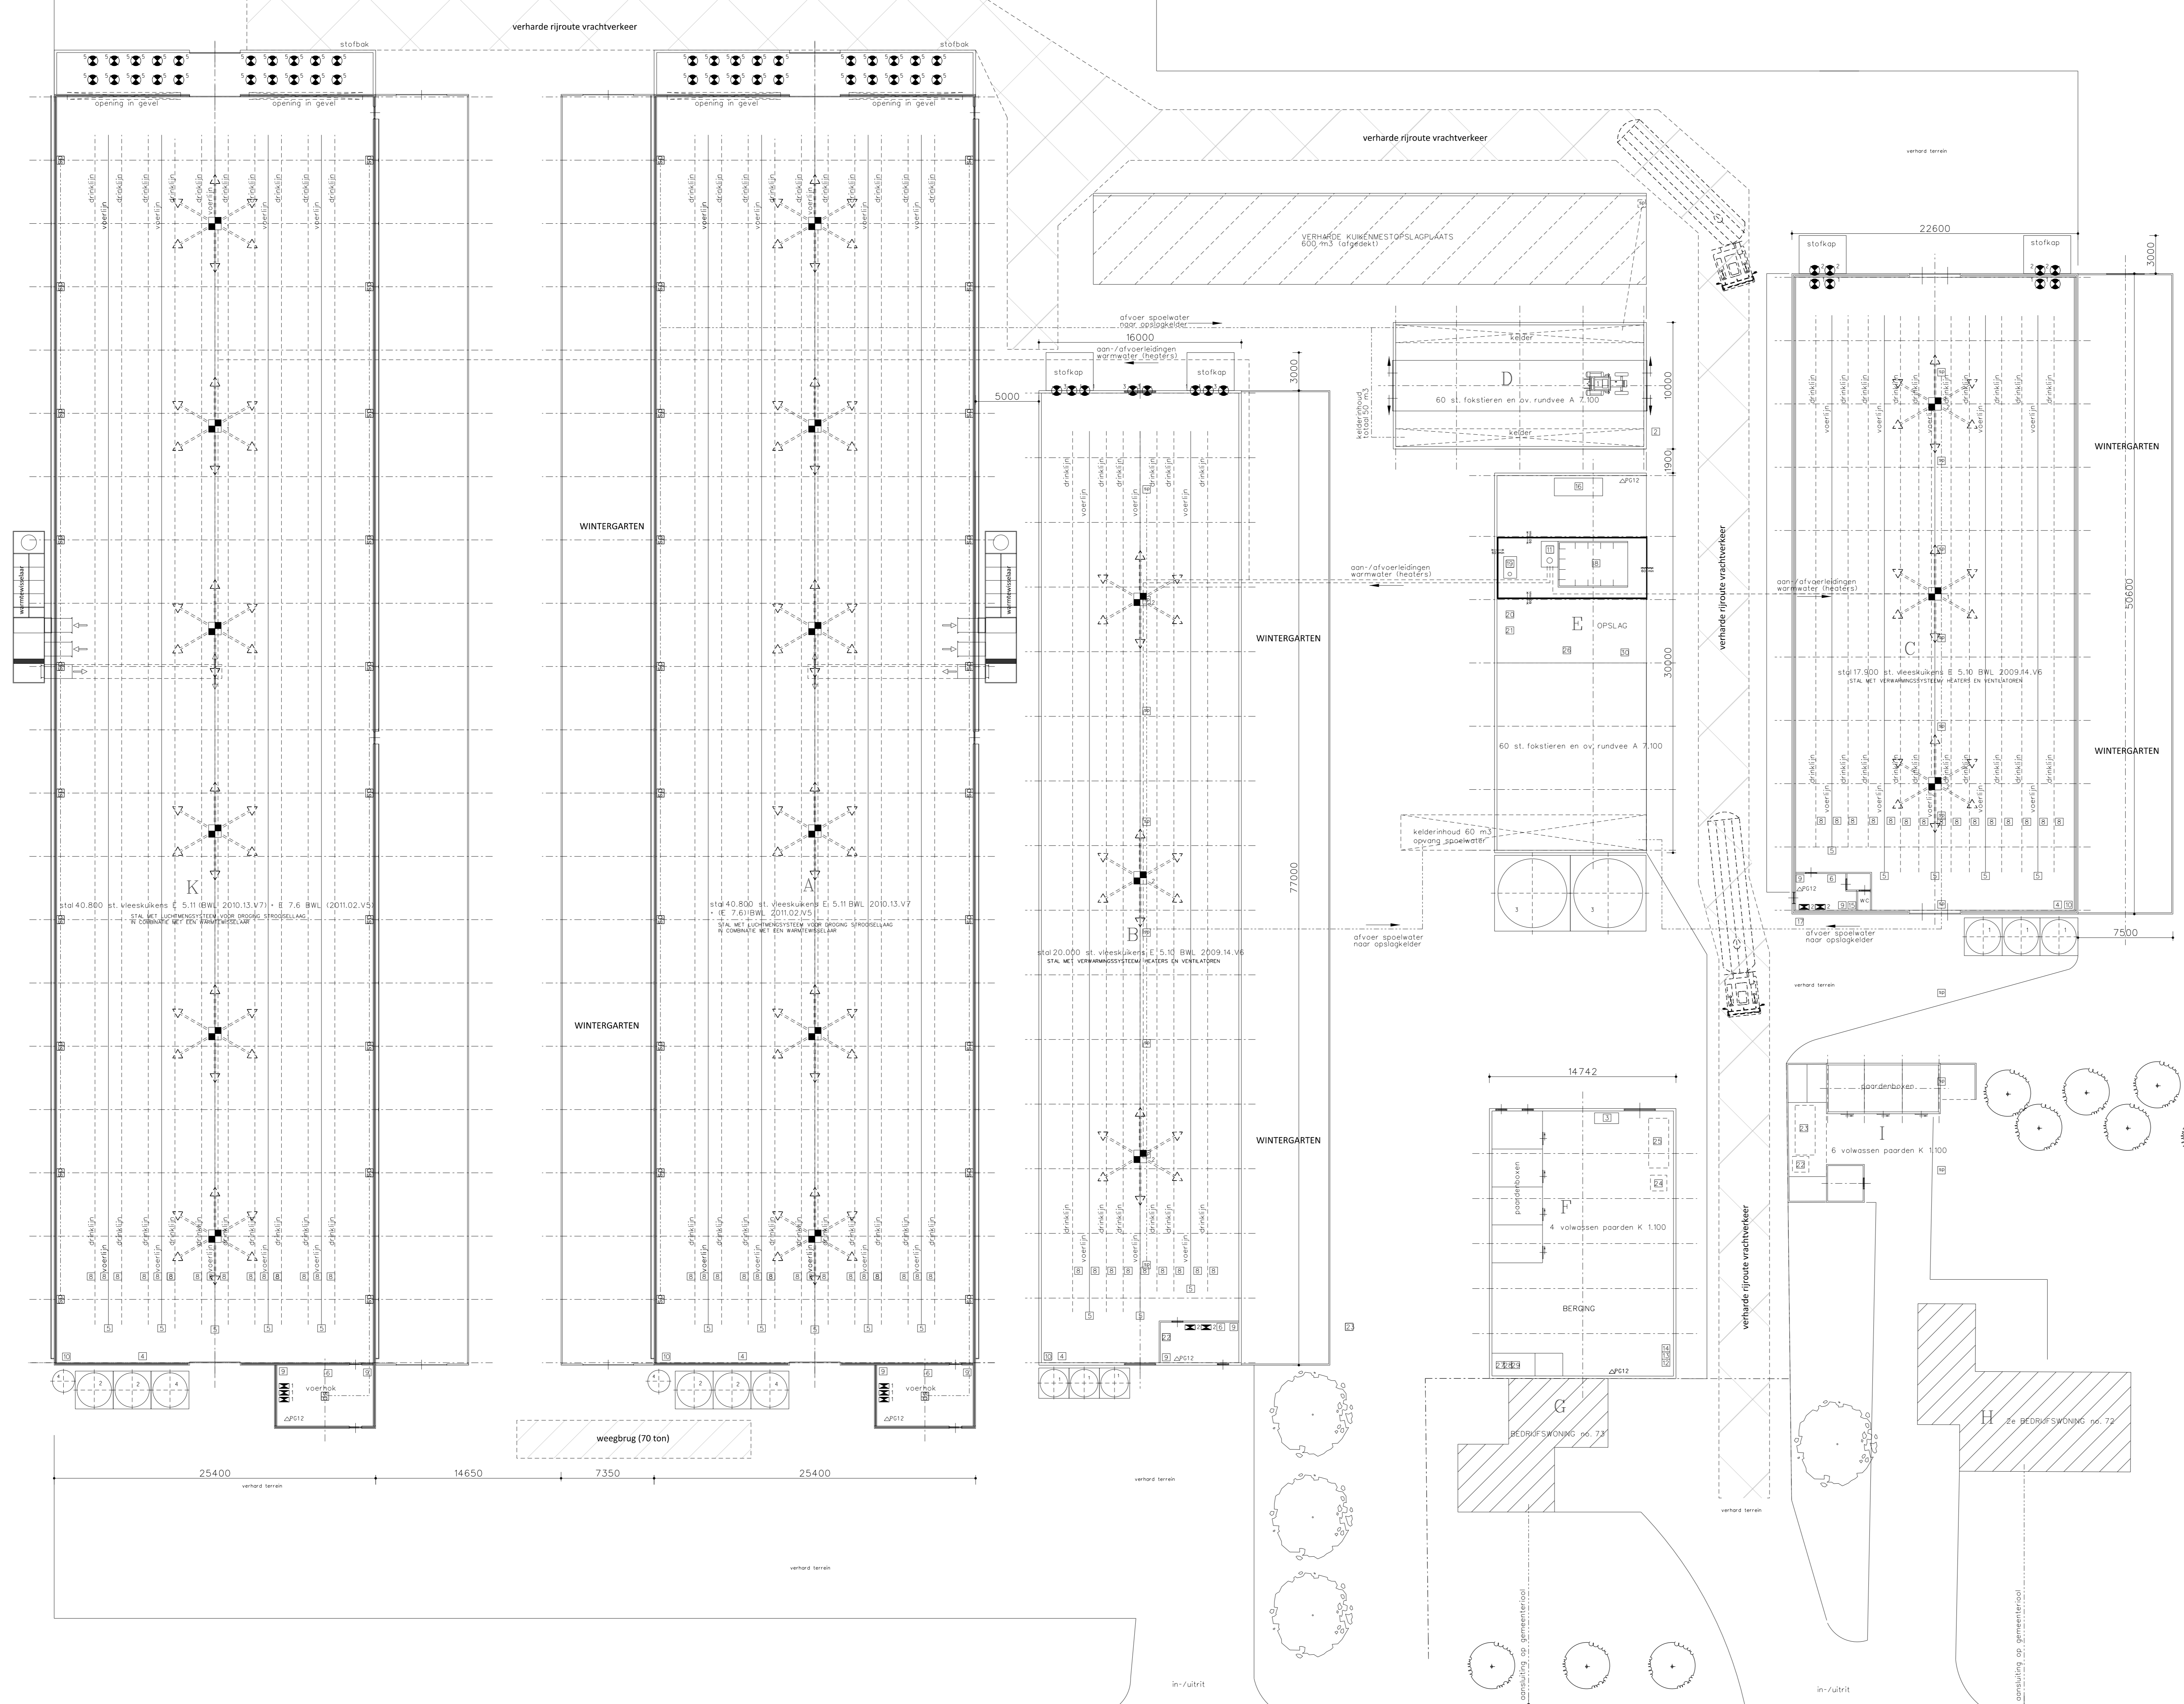


Gebouwen

- A stal 40.800 st. vleeskuikens E 5.11 (BWL 2010.13.V7) · E 7.6 (BWL 2011.02.V5)
- B stal 20.000 st. vleeskuikens E 5.10 (BWL 2009.14.V6)
- C stal 17.900 st. vleeskuikens E 5.10 (BWL 2009.14.V6)
- D stal 60 st. foktieren en overig rundvee A 7.100
- E stal 60 st. foktieren en overig rundvee A 7.100 / kacheiruimte
- F stal 4 volw. paarden 13jr. K 1.100/ berging
- G bedrijfswooning
- H 2e bedrijfswooning
- I stal 6 volwassen paarden 13jr. K 1.100/ berging
- J paardenbak
- K stal 40.800 st. vleeskuikens E 5.11 (BWL 2010.13.V7) · E 7.6 (BWL 2011.02.V5)

Coördinaten gebouwen

gebouw	x-coördinaat	y-coördinaat
1 stal A	259.379	545.207
2 stal B	259.395	545.731
3 stal C	259.687	545.766
4 stal D	259.341	545.682
5 stal E	259.320	545.748
6 stal F	259.445	545.729
7 stal G	259.341	545.537
8 stal H	259.488	545.555
9 stal I	259.488	545.736
10 stal J	259.379	545.936
11 stal K	259.355	545.993

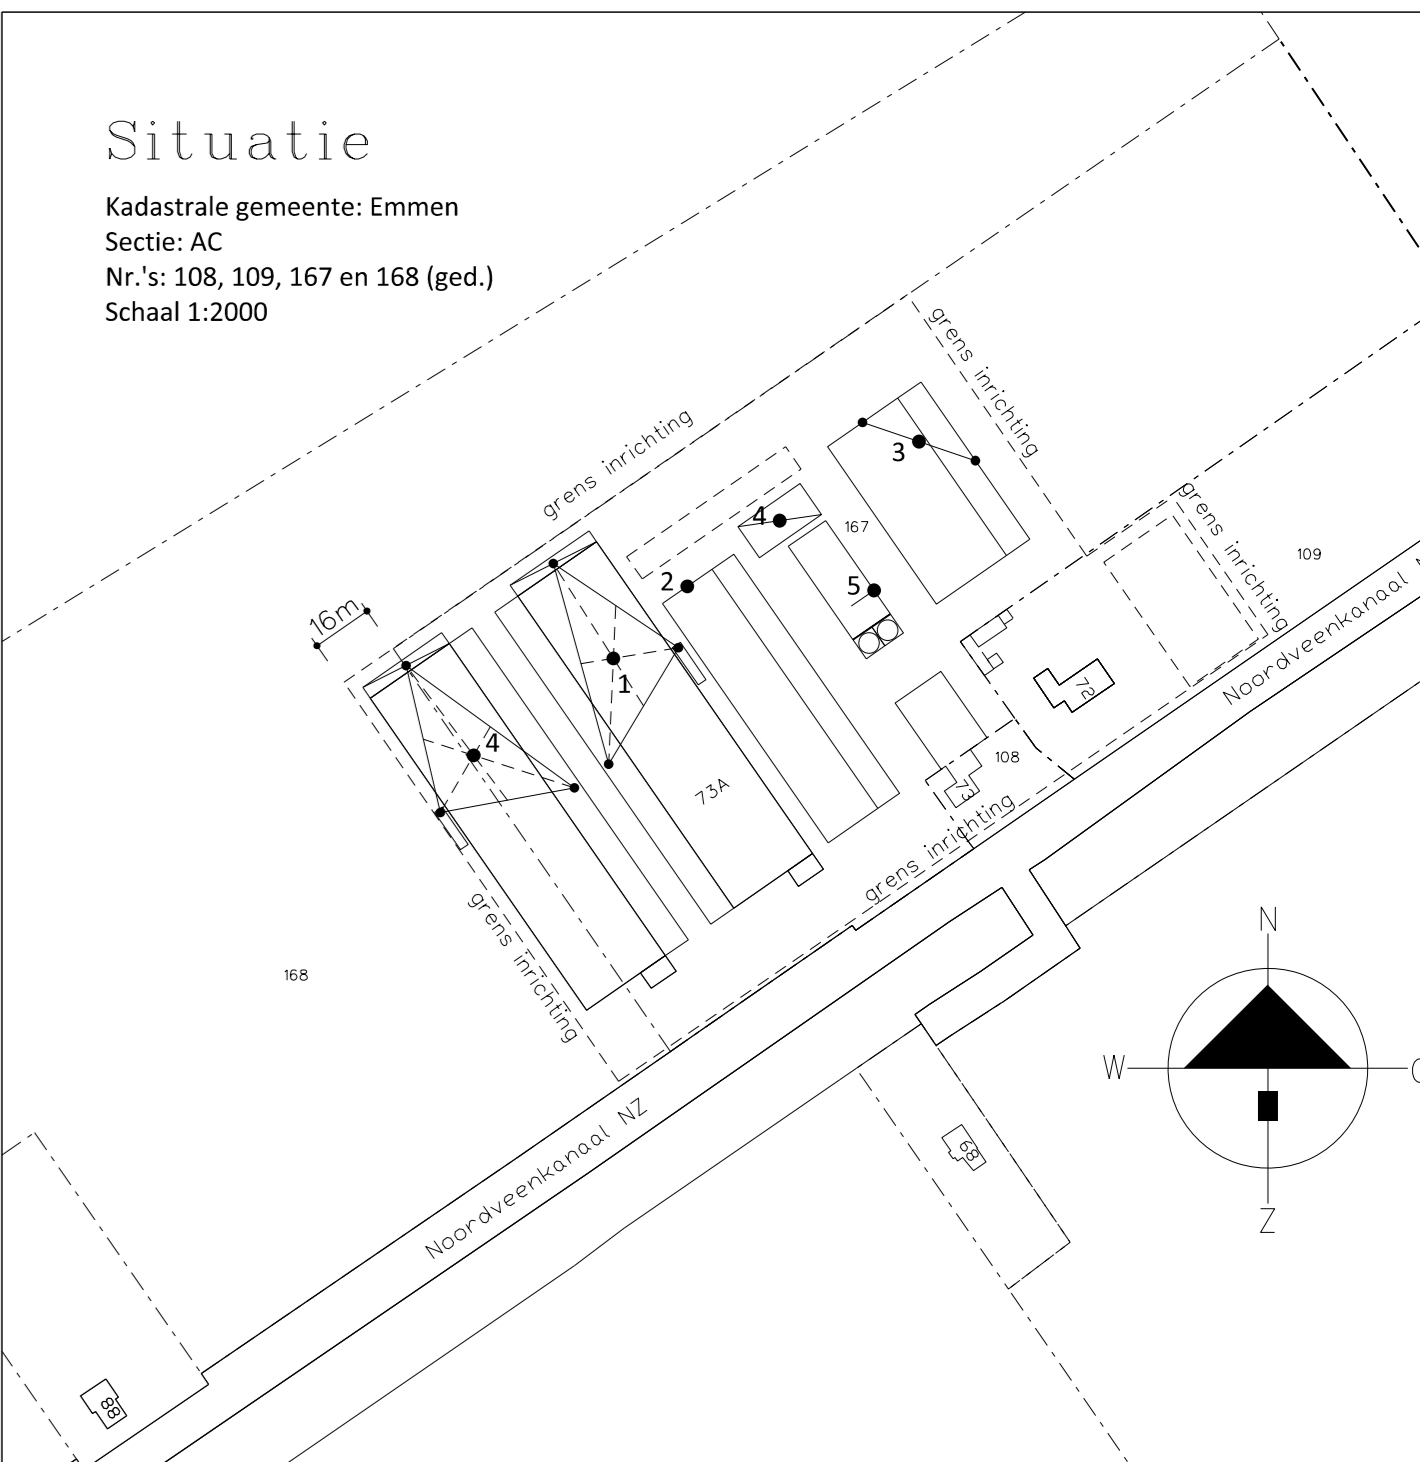

Situatie
Kadastrale gemeente: Emmen
Sector: AC
Nr.: 108, 109, 167 en 168 (lgd.)
Schaal 1:2000