

noordgevel type 5.4

fundering / begane grondvloer
Fundering op stroken volgens opgave constructeur.
Kalkzandsteen tot onderkant begane grondvloer.

OPBOUW BEGANE GRONDVLOER
- cementdekvloer, 50mm
- isolatieplaat/vloerverwarming, 20mm
- geïsoleerde rib-cassettevloer (volgens voorschriften leverancier, ter goedkeuring van constructeur)
- kruipruimte
- bodembedekking, schoon zand, 100mm

opgaand werk
Dragende binnenspouwbladen: prefab beton
Woningsscheidende wanden: prefab beton
E.e.a. volgens voorschriften leverancier ter goedkeuring van constructeur.

verdiepingsvloeren
OPBOUW VERDIEPINGSVLOEREN
- cementdekvloer, 50mm
- kanaalplaatvloer (volgens voorschriften leverancier, ter goedkeuring van constructeur)


daken
OPBOUW PLAT DAK
- dakbedekking
- isolatie
- dampremmende folie
- kanaalplaatvloer (volgens voorschriften leverancier, ter goedkeuring van constructeur)

OPBOUW HELLEND DAK
- zink (fetswerk)
- vuren regels
- tengels
- vochtkerende dampdoorlatende folie
- sporen waartussen isolatie
- dampremmende folie
- gipsplaat
Hellend dak volgens voorschriften leverancier, ter goedkeuring van constructeur.

gevels
OPBOUW GEMETSELDE GEVELS
- metselwerk
- luchtsponw
- isolatie
- prefab beton

OPBOUW HOUT-BEKEUDE GEVELS
- houten delen
- vuren spijkerregels
- vochtkerende dampdoorlatende folie
- stijl- en regelwerk waartussen isolatie
- dampremmende folie
- prefab beton

OPBOUW ZINK-BEKEUDE GEVELS
- zink (fetswerk)
- vuren regels
- tengels
- vochtkerende dampdoorlatende folie
- stijl- en regelwerk waartussen isolatie
- dampremmende folie
- prefab beton

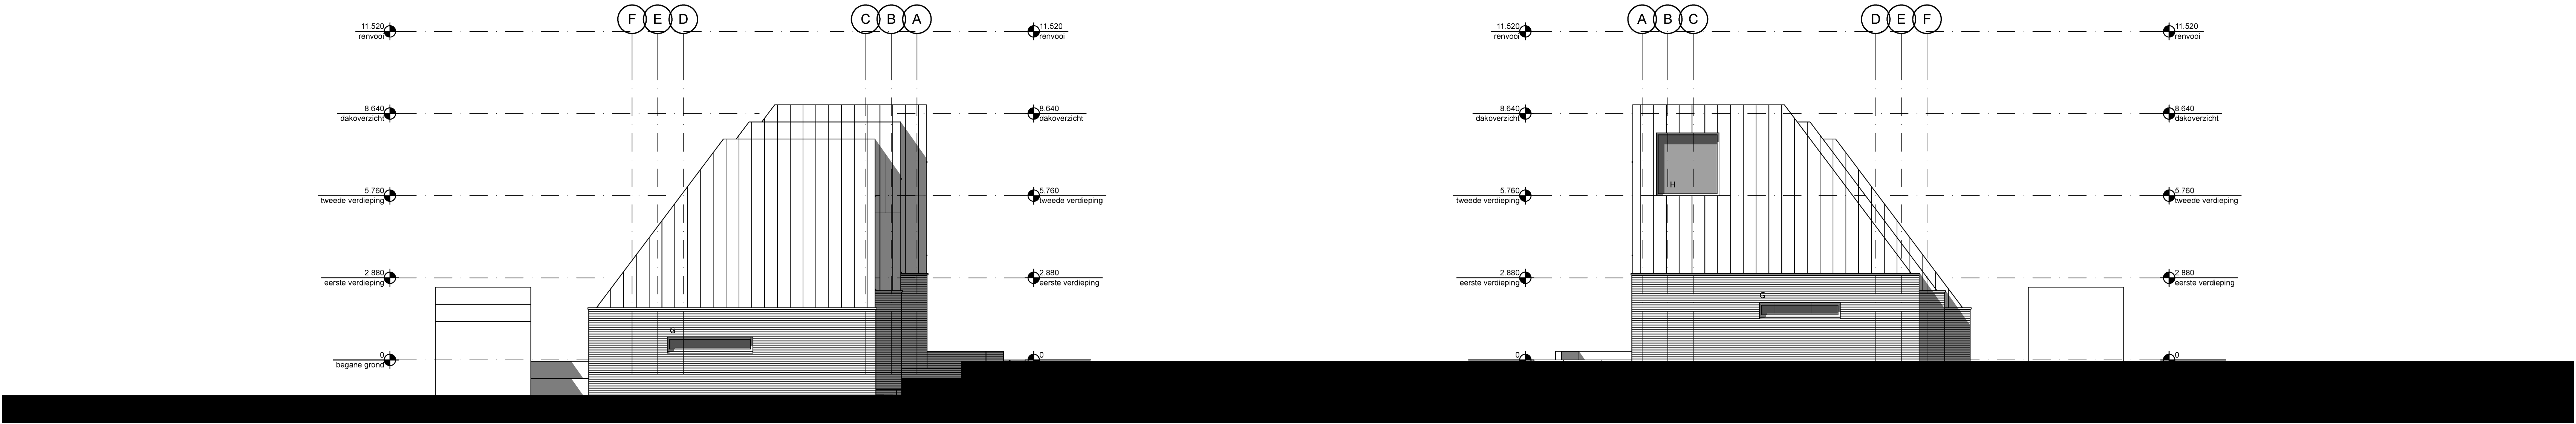


oostgevel type 5.4

westgevel type 5.4



A.A. Pepping
architect BNA
Valtherlaan 214
7815 BH Emmen
m. 06 53 86 83 49
e. info@detail10.nl
i. www.detail10.nl

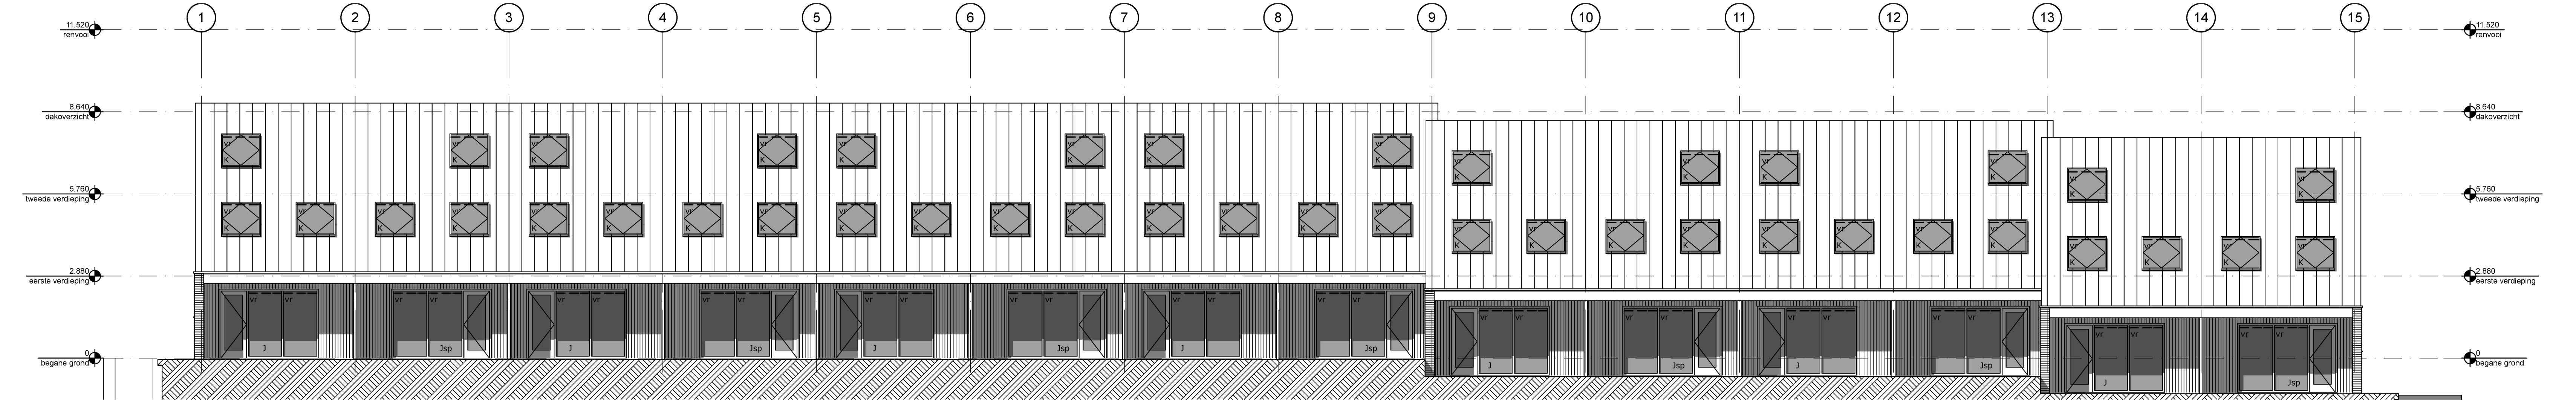

zuidgevel type 5.4

plan
BUITENWEG - EMMEN
nieuwbouw 24 woningen

opdrachtgever
Zomers Bouwbedrijf B.V.
Hoofdweg 43, 7871 TC KLUNDIJK

onderdeel
GEVELAANZICHTEN
TYPE 5.4 | gevels

schaal
1:100

getekend
a.a.p.

datum
10 januari 2014

projectnummer
13-15

bladnummer
B300

wijziging
C

A definitief a.a.p. 31-03-2014
B afstemming verhuurbrochure a.a.p. 10-11-2014
C aanvraag omgevingsvergunning a.a.p. 01-12-2014
D
E
F
gewijzigd opmerking getekend datum