




zicht op gevels stallen
landbouw niet verstoppen

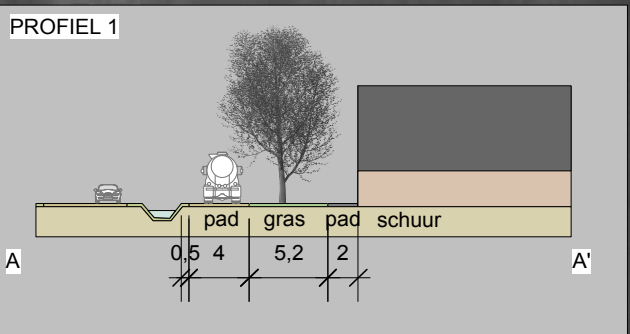

Erfinrichting agrarisch bedrijf
 Weerdinge Erfscheidingsveen
 Nieuw Weeringe
 1 maart 2013 / 2 juli 2013 HO
 schaal 1:1000 op A3 formaat

Soort	Nederlandse naam	perc.	plantwijze	plantafstand	aanplantmaat
Bomen					
Fraxinus excelsior	gewone Es	100%	solitair	min. 6 (m)	14-16
Hagen					
Ligustrum vulgare	wilde Liguster	100%	haag	5/m1	80-100