

Gebouw 1 Vleeskalverstal	
Dak:	weidement golfplaat
Wanden:	betonwanden
Vloeren:	beton
Mestafvoerhout:	200 m ²
Aantal dieren:	260 vleeskalveren A4 100
Groen-labelnr:	n.v.t.
Ventilatie:	natuurlijke ventilatie

Gebouw 2 Vleeskalverstal	
Dak:	weidement golfplaat
Wanden:	betonwanden
Vloeren:	beton
Mestafvoerhout:	200 m ²
Aantal dieren:	180 vleeskalveren A4 100
Groen-labelnr:	n.v.t.
Ventilatie:	natuurlijke ventilatie




Gebouw 3 Werktuigenberging	
Dak:	weidement golfplaat
Wanden:	betonwanden
Vloeren:	betonvloeren
Mestafvoerhout:	n.v.t.
Aantal dieren:	n.v.t.
Groen-labelnr:	n.v.t.
Ventilatie:	n.v.t.

Gebouw 4 Werktuigenberging / vleeskalverstal	
Dak:	weidement golfplaat
Wanden:	betonwanden
Vloeren:	beton
Mestafvoerhout:	200 m ²
Aantal dieren:	54 vleeskalveren A4 100
Groen-labelnr:	n.v.t.
Ventilatie:	natuurlijke ventilatie

Gebouw 5 Vleeskalverstal	
Dak:	weidement golfplaat
Wanden:	betonwanden
Vloeren:	beton
Mestafvoerhout:	1000 m ²
Aantal dieren:	260 vleeskalveren A4 100
Groen-labelnr:	n.v.t.
Ventilatie:	natuurlijke ventilatie

Totalen bedrijf	
Mestafvoerhout:	3420 m ²
Aantal dieren:	754 vleeskalveren A4 100

RENVOOI			
	Pompfit		
	Ventilator Ø 500 cm	11 stuks	5,50 kW
	Krachtoverslag, totaal 60 ton		
	Brandblusser, 5 stuks		
	Vloerplaat 5 stuks	4 0,75 kW	3,75 kW
	Waterpomp + ontparfingsinstallatie 3 stuks		12,00 kW
	Ongewenstlucht		
	Overname handgereedschapsmachines		15,00 kW
	Algemeen olie 300 liter in tank		
	Olie 200 liter in tank		
	Dieselgenerator 5000 Mer in opvangbak en elektrische pomp 2 stuks		0,50 kW
	Rijegedraaiwinger		2,50 kW
TOTAAL GEWISTALLEERD VERMOGEN			39,25 kW

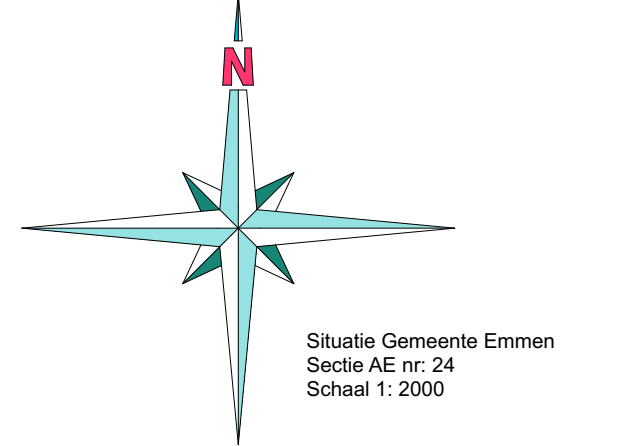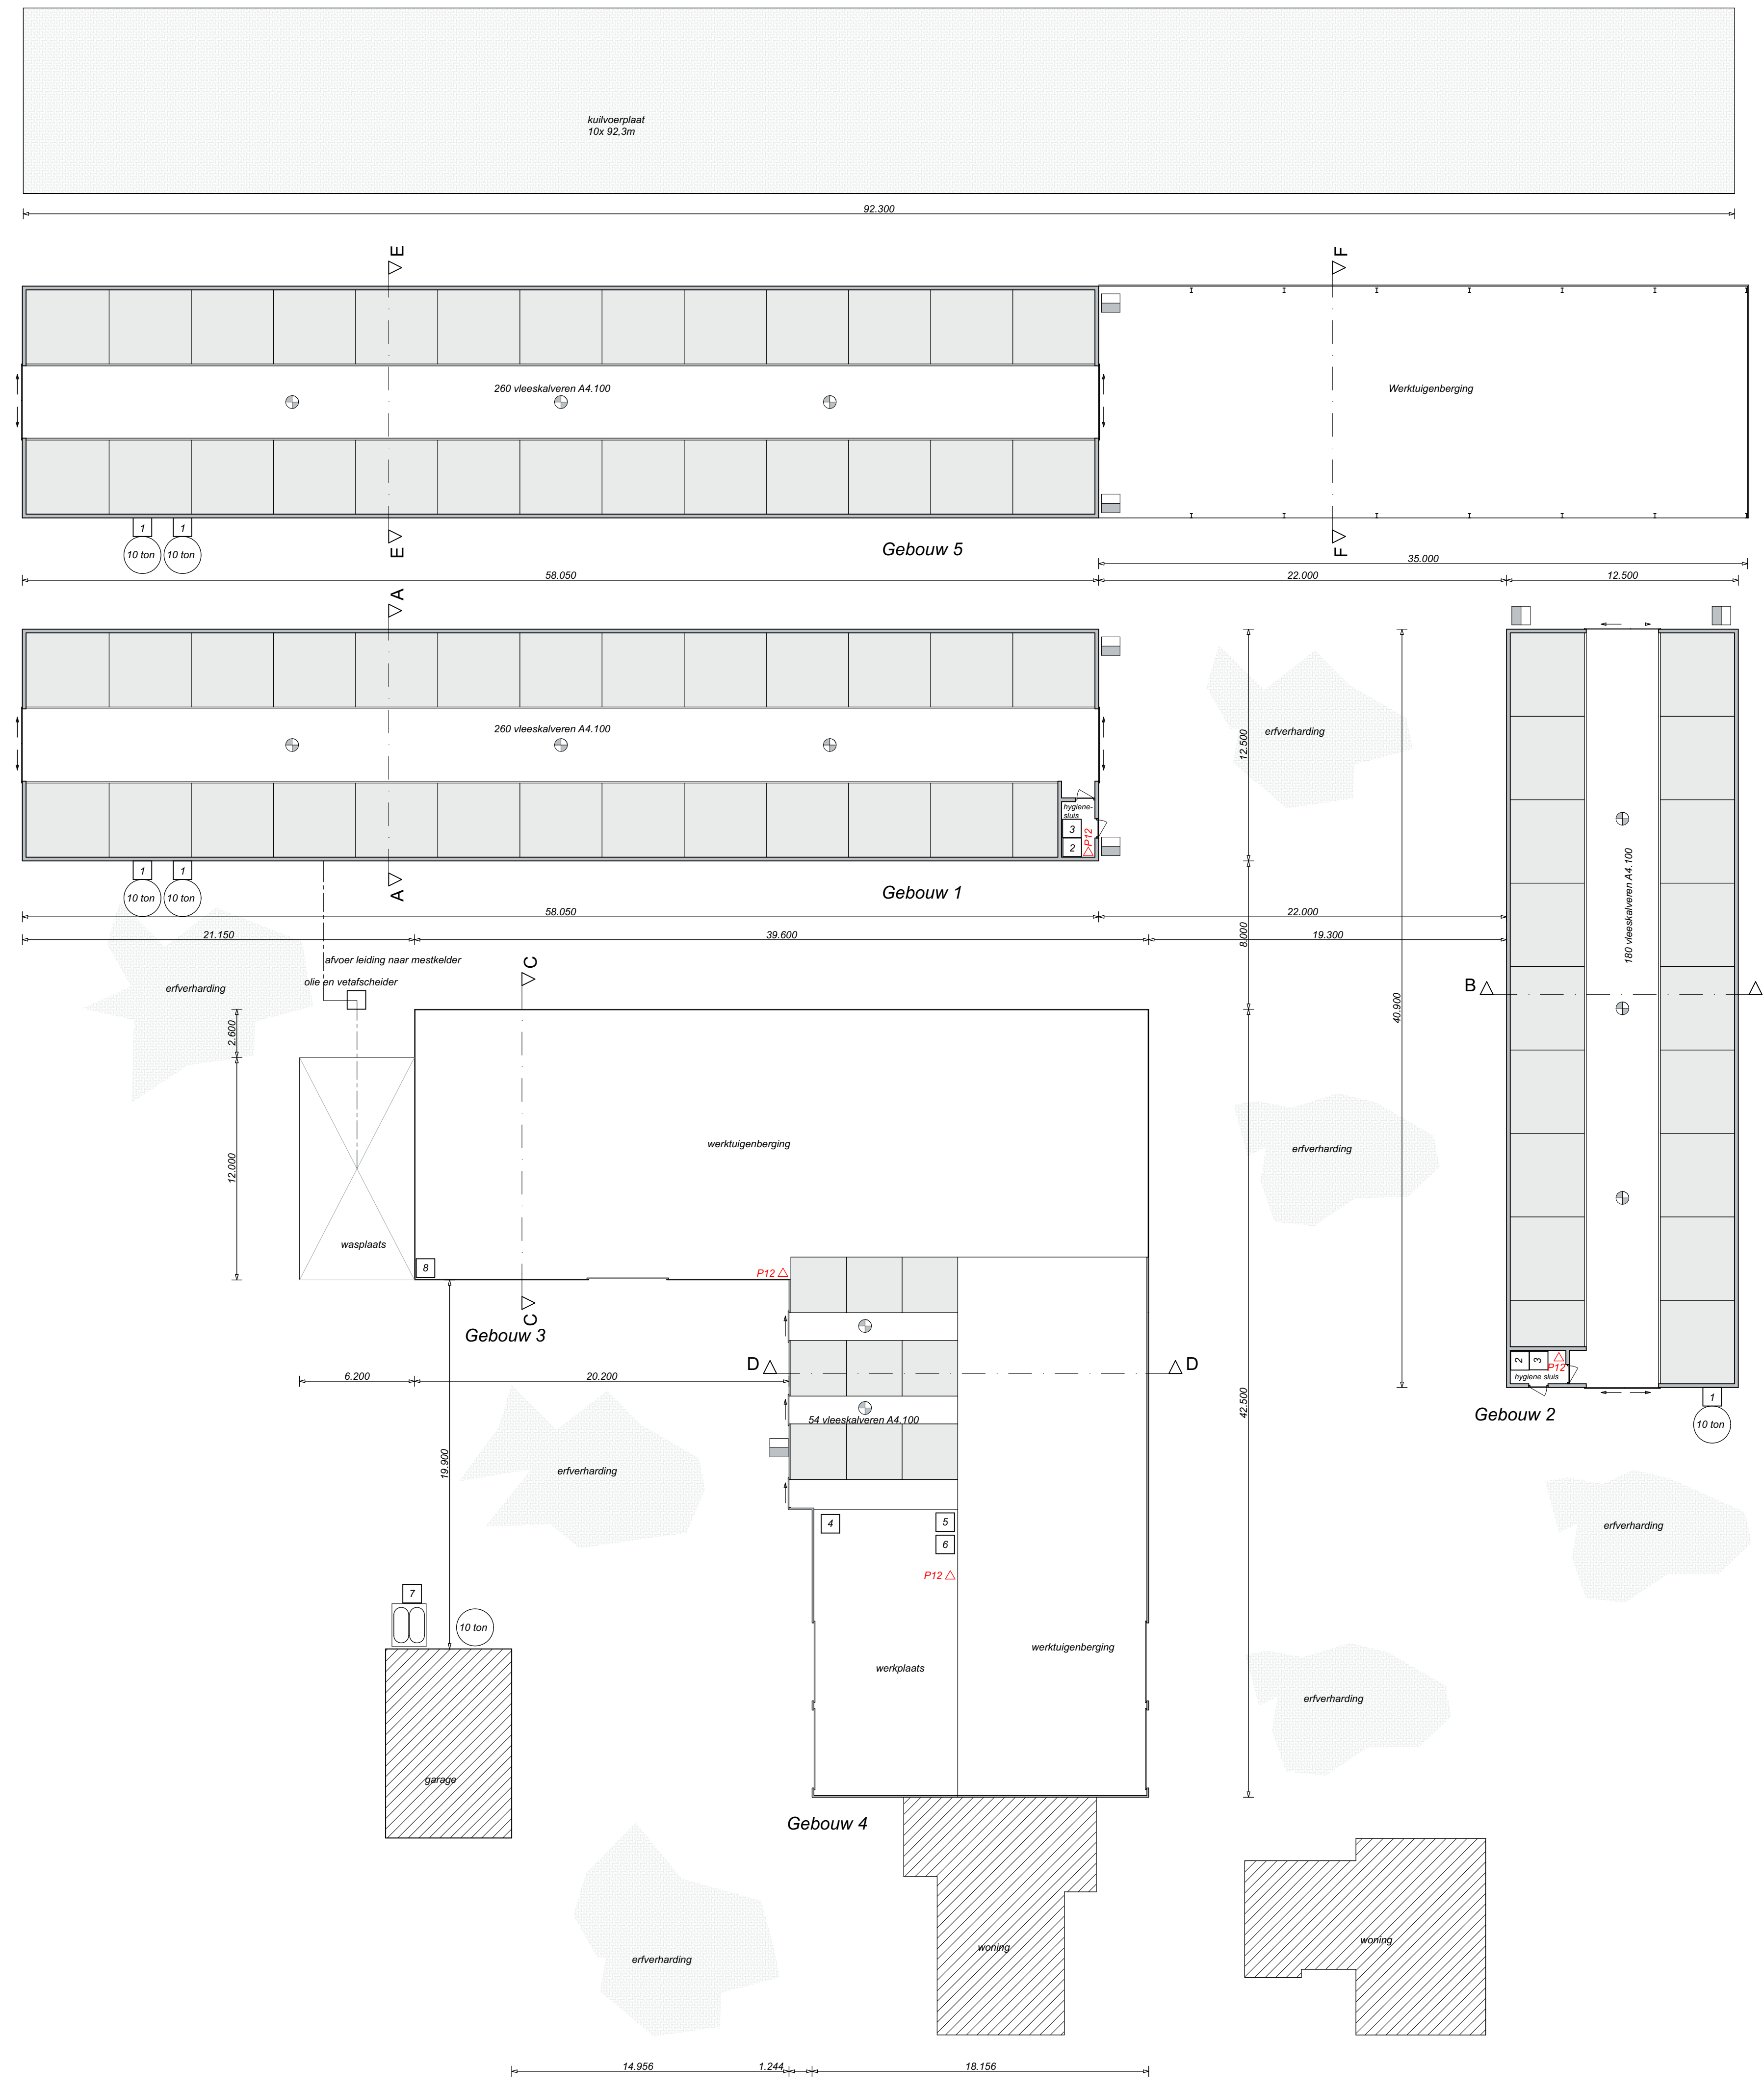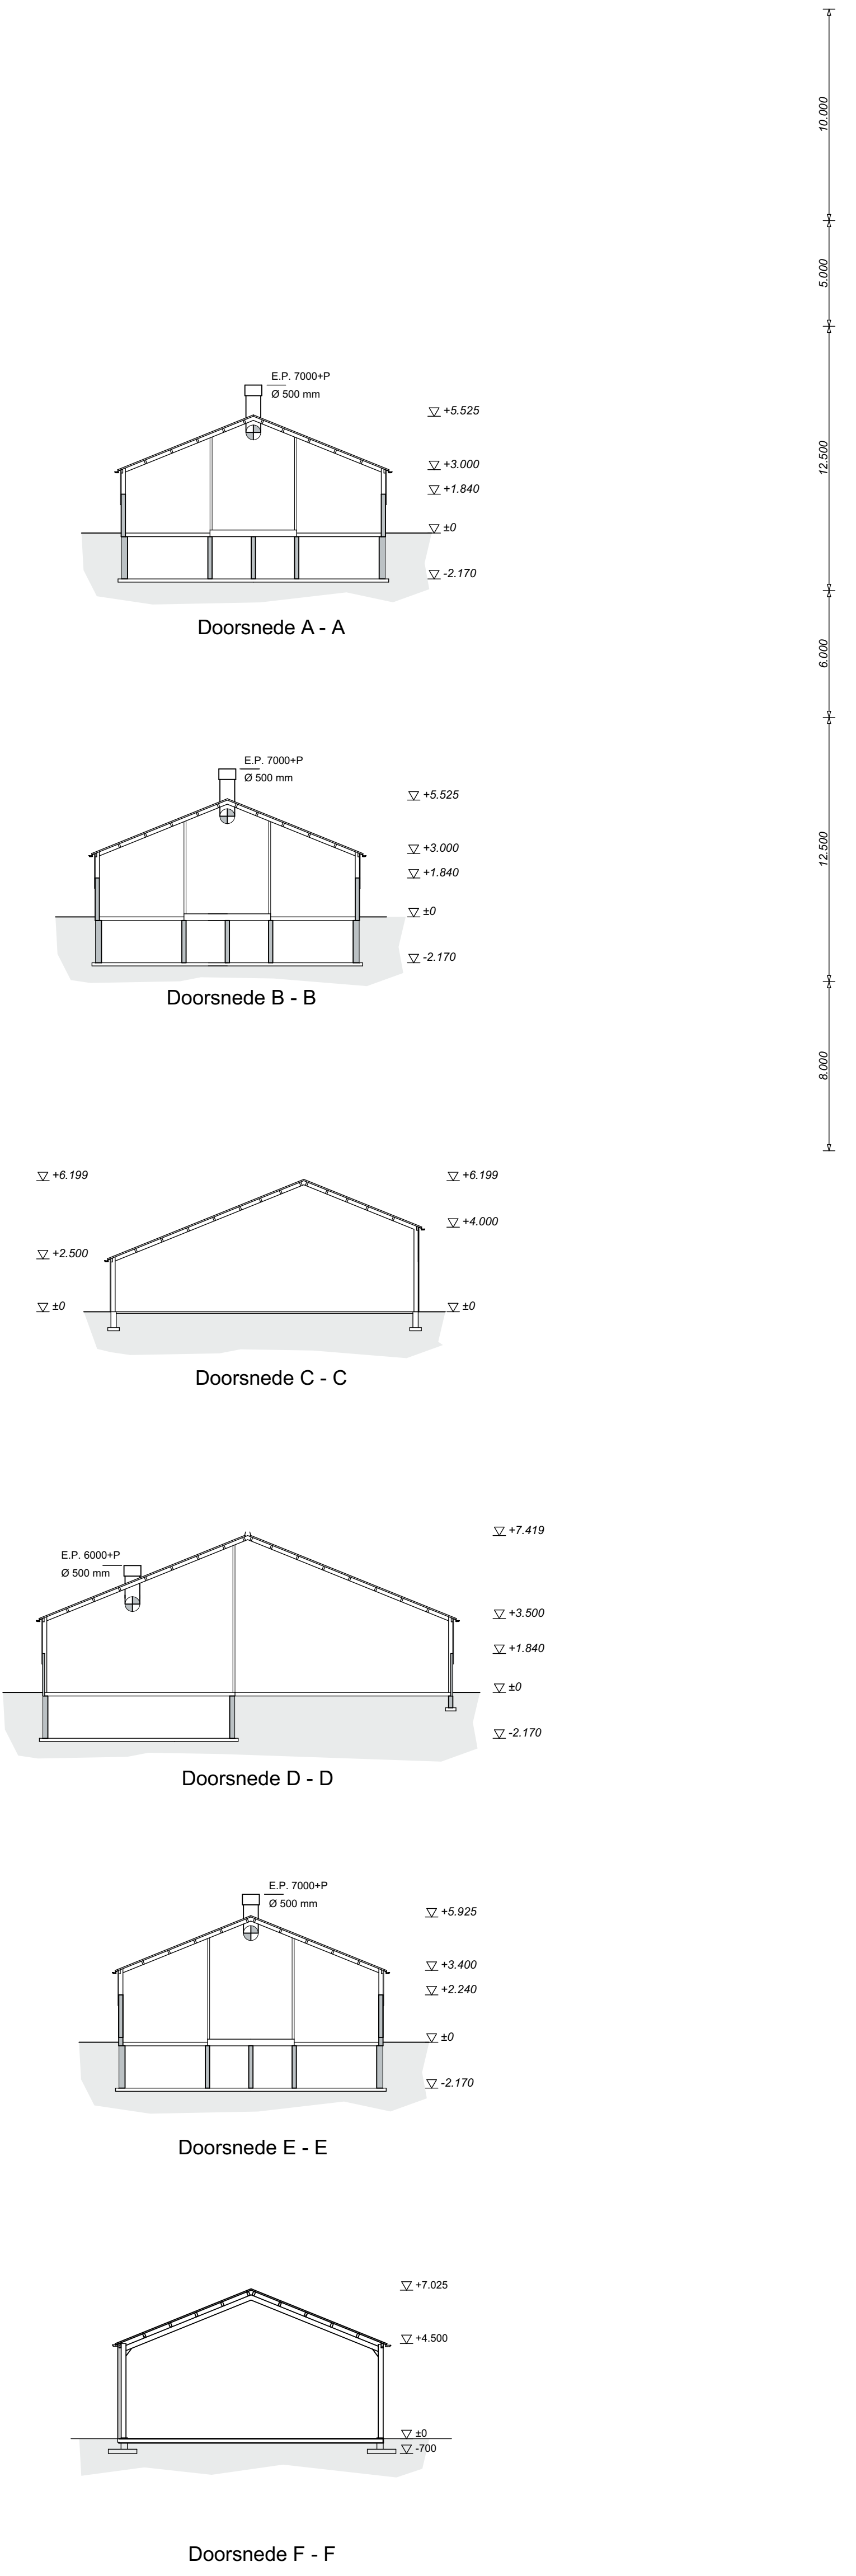

Betreeft: Omgevingsvergunning (activiteit Milieu)	
Opdrachtgever: Mts. Arling Groeneweg 7 7826 TE Emmen 0591 - 622521	Projectnr.: 10 - 284 - M Schaal: 1:200 Formaat: A0 Getekend: Jansma van der Veen Datum: 09-07-2010 Datum gewijzigd: 19-07-2010 11-07-2014 22-01-2016 13-05-2016
Locatie: Groeneweg 7 7826 TE Emmen	G. Korenromp

Bouwbureau Jansman
Pr. Julianastraat 21
7731 GG Ommen
0529 - 43 44 38
ommen@bouwbureaujansman.nl
www.bouwbureaujansman.nl

for farmers FarmConsult
ForFarmers Nederland BV
Sluisstraat 24
7491 GA Deildon
0573 - 288989
farmconsult@forfarmers.eu

Specialist bedrijfsontwikkeling:
Angielke Maassen van den Brink
0573 - 288725
06 - 53409616
angielke.maassen@vandenbrink.nl
@forfarmers.eu

Tekeningen en acties van Bouwbureau Jansman zijn gemaakt op basis van de meest actuele kennis en ervaringen uit onderzoek en praktijk. Bouwbureau Jansman is niet aansprakelijk voor schade die voortvloeit uit het gebruik van deze tekeningen en acties. © Copyright Bouwbureau Jansman/ForFarmers