


Beplantingsvoorstel t.b.v. landschappelijke inpassing nieuwbouw Landgoed Scholtenszathe

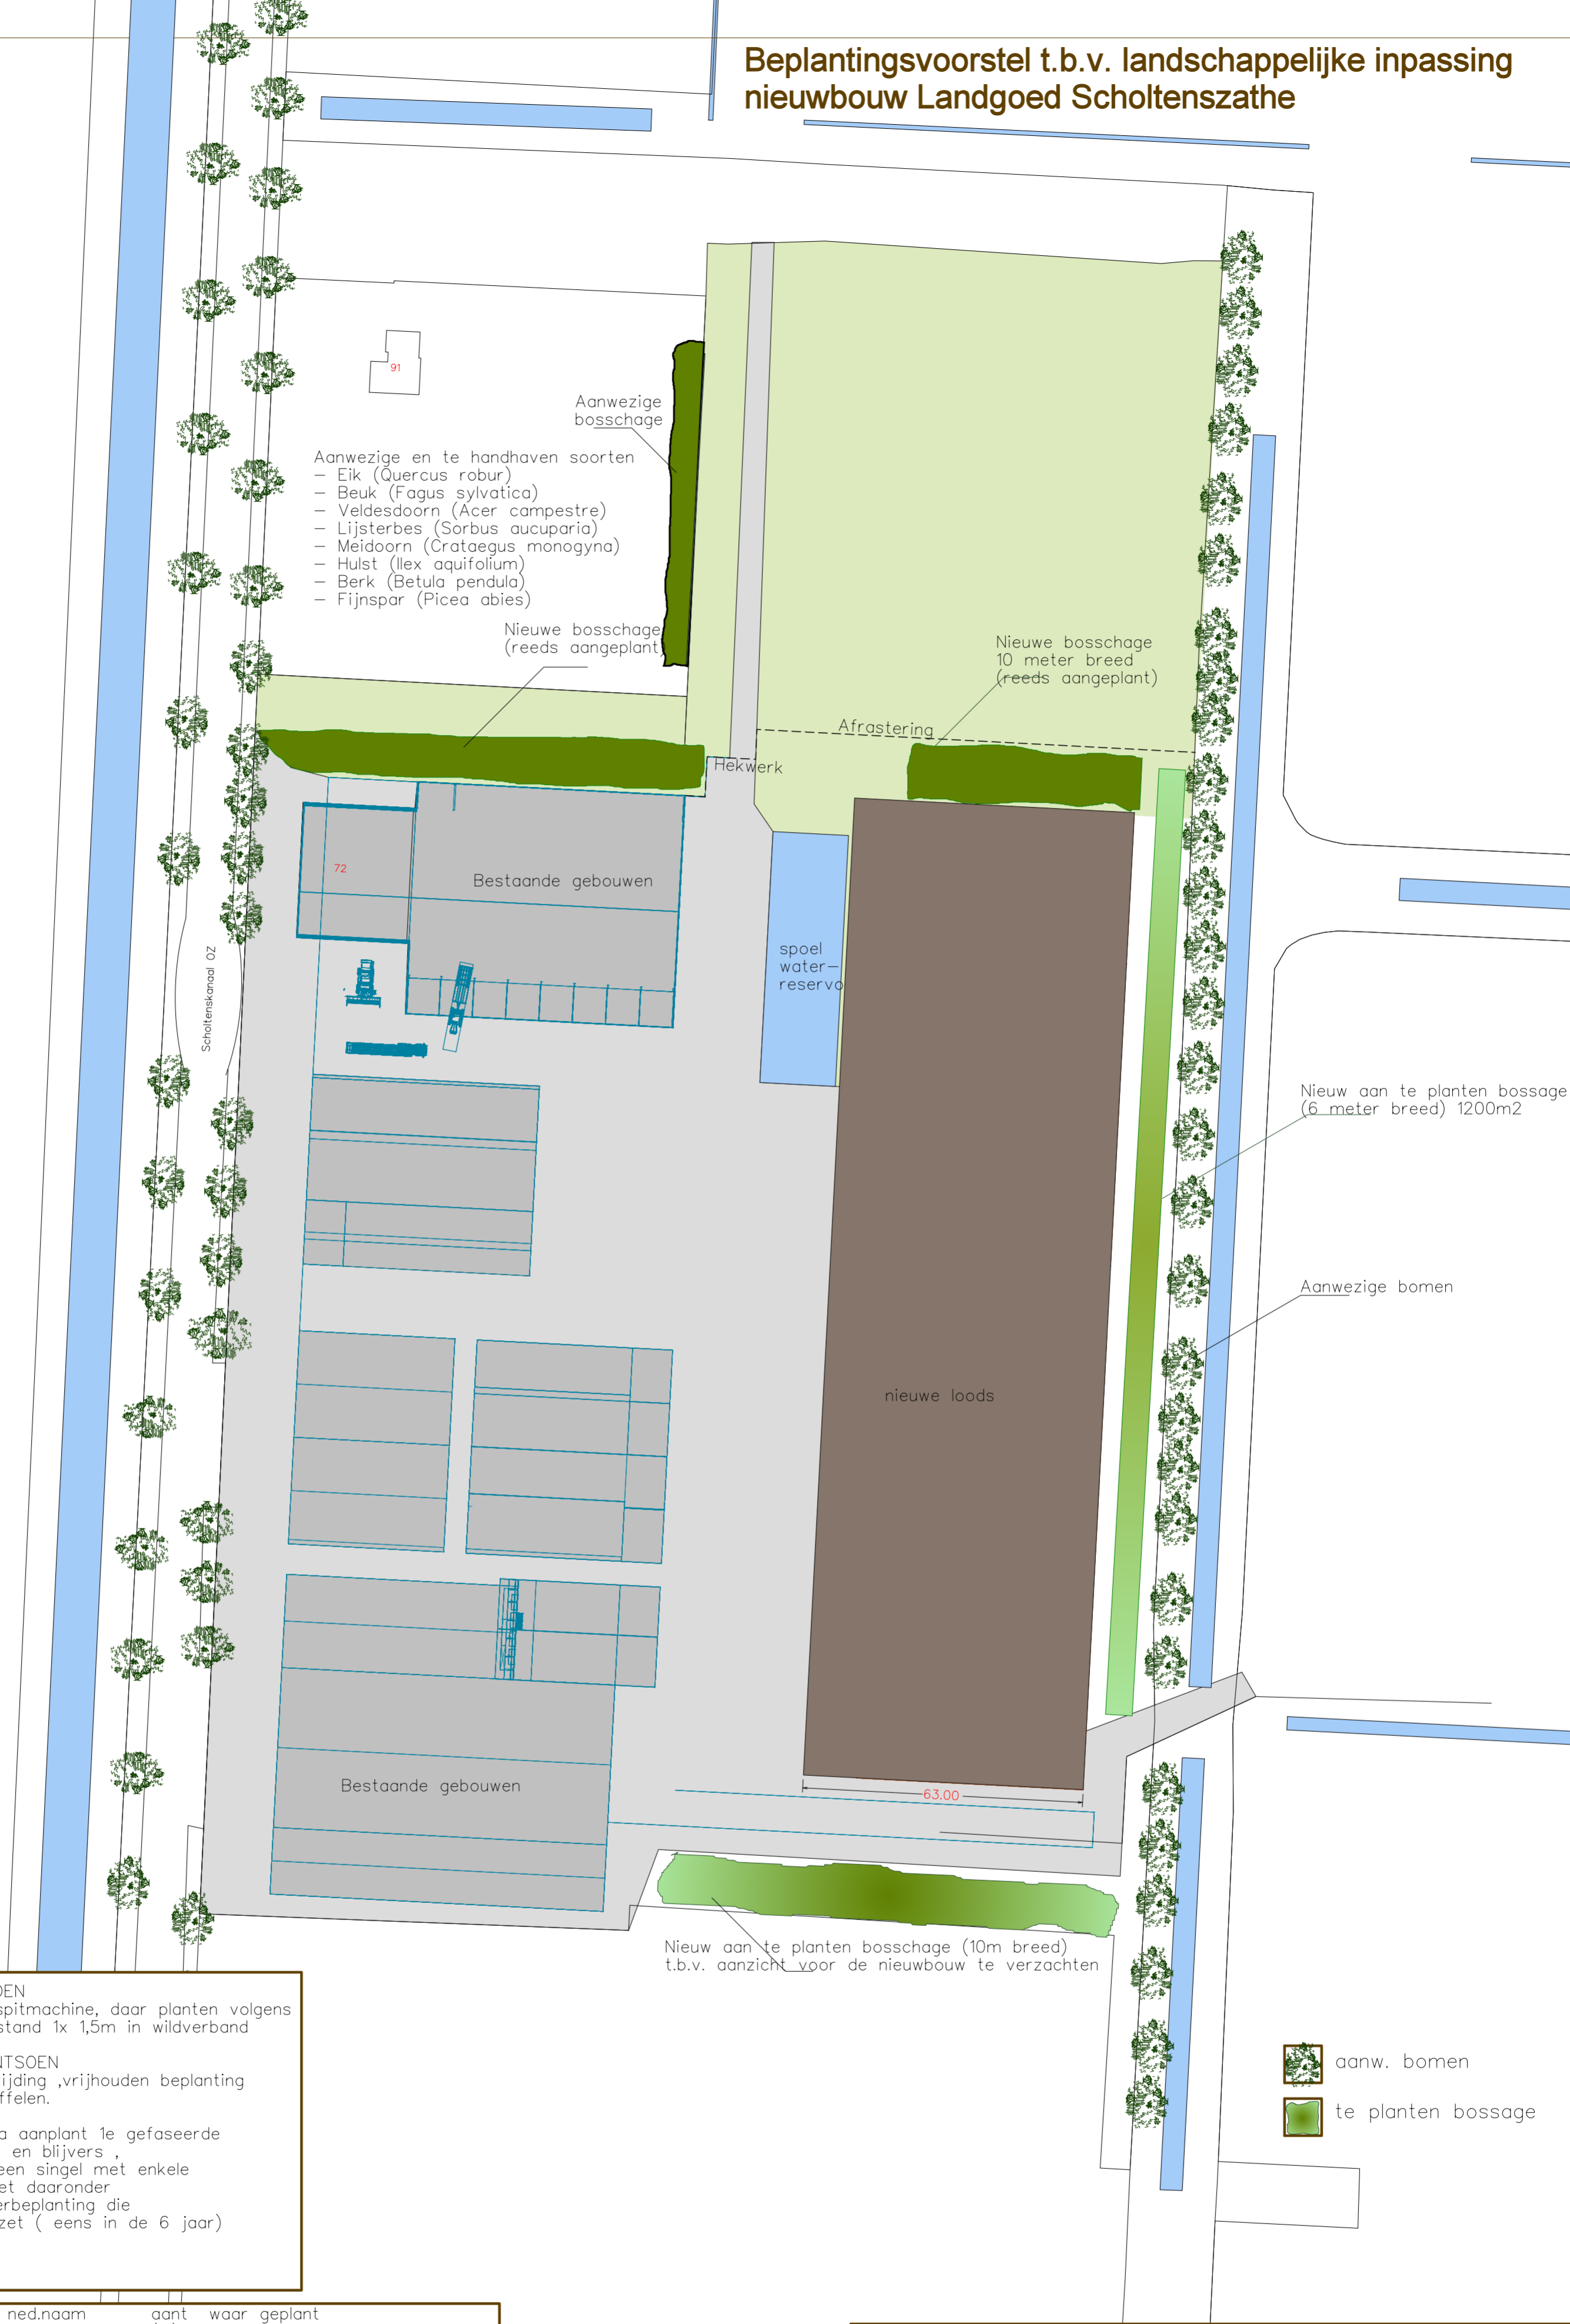

- Aanwezige en te handhaven soorten
- Eik (*Quercus robur*)
 - Beuk (*Fagus sylvatica*)
 - Veldesdoorn (*Acer campestre*)
 - Lijsterbes (*Sorbus aucuparia*)
 - Meidoorn (*Crataegus monogyna*)
 - Hulst (*Ilex aquifolium*)
 - Berk (*Betula pendula*)
 - Fijnspar (*Picea abies*)

AANLEG BOSPLANTSOEN
terrein spitten met spitmachine, daar planten volgens schema/lijst. plantafstand 1x 1,5m in wildverband

ONDERHOUD BOSPLANTSOEN
1e jaar onkruid bestrijding ,vrijhouden beplanting dmv maaien of schoffelen.
na 1 jaar inboeten
in het 3e/4e jaar na aanplant 1e gefaseerde dunning , zgn wijkers en blijvers , het eindresultaat is een singel met enkele uitgegroeide eiken met daaronder een gevarieerde onderbeplanting die gefaseerd word afgezet (eens in de 6 jaar)

lat. naam	ned. naam	aant (%)	waar geplant
2500st	te planten bosplantsoen	60/80	
<i>Quercus robur</i>	Eik	20	door gehele aanplant
<i>Ilex aquifolium</i>	hulst	10	door gehele aanplant
<i>Prunus avium</i>	zoete kers	10	in groepen midden gebied
<i>Prunus spinosa</i>	sleedoorn	5	in groepen midden gebied
<i>Crataegus monogyna</i>	eenst.meidoorn	10	in groepen aan randen
<i>Corylus avellana</i>	hazelaar	10	in groepen aan randen
<i>Rosa canina</i>	hondsroos	5	in groepen aan randen
<i>Sambucus nigra</i>	Vlier	7,5	door gehele aanplant
<i>Viburnum opulus</i>	gelderseroos	7,5	in groepen aan randen
<i>Betulus pendula</i>	berk	10	in groepen door gehele aanplant
<i>Picea abies</i>	fijnspar	5	in groepen aan randen

aanw. bomen
 te planten bossage

Reuvers Buro voor Groene Ruimtes

Aelderstraat 70
7854 RS Aalden
Tel. (0591) 372328

www.burovoorgroeneruimtes.nl
www.wilfriedreuvers.nl
info@wilfriedreuvers.nl

Aelderstraat 70
7854 RS Aalden

Werk Scholtenszathe
Klazienaveen-Noord

Onderwerp
Beplantingsvoorstel

Datum 17.01.2017	Schaal A2 1:1000	Getek.
----------------------------	----------------------------	---------------