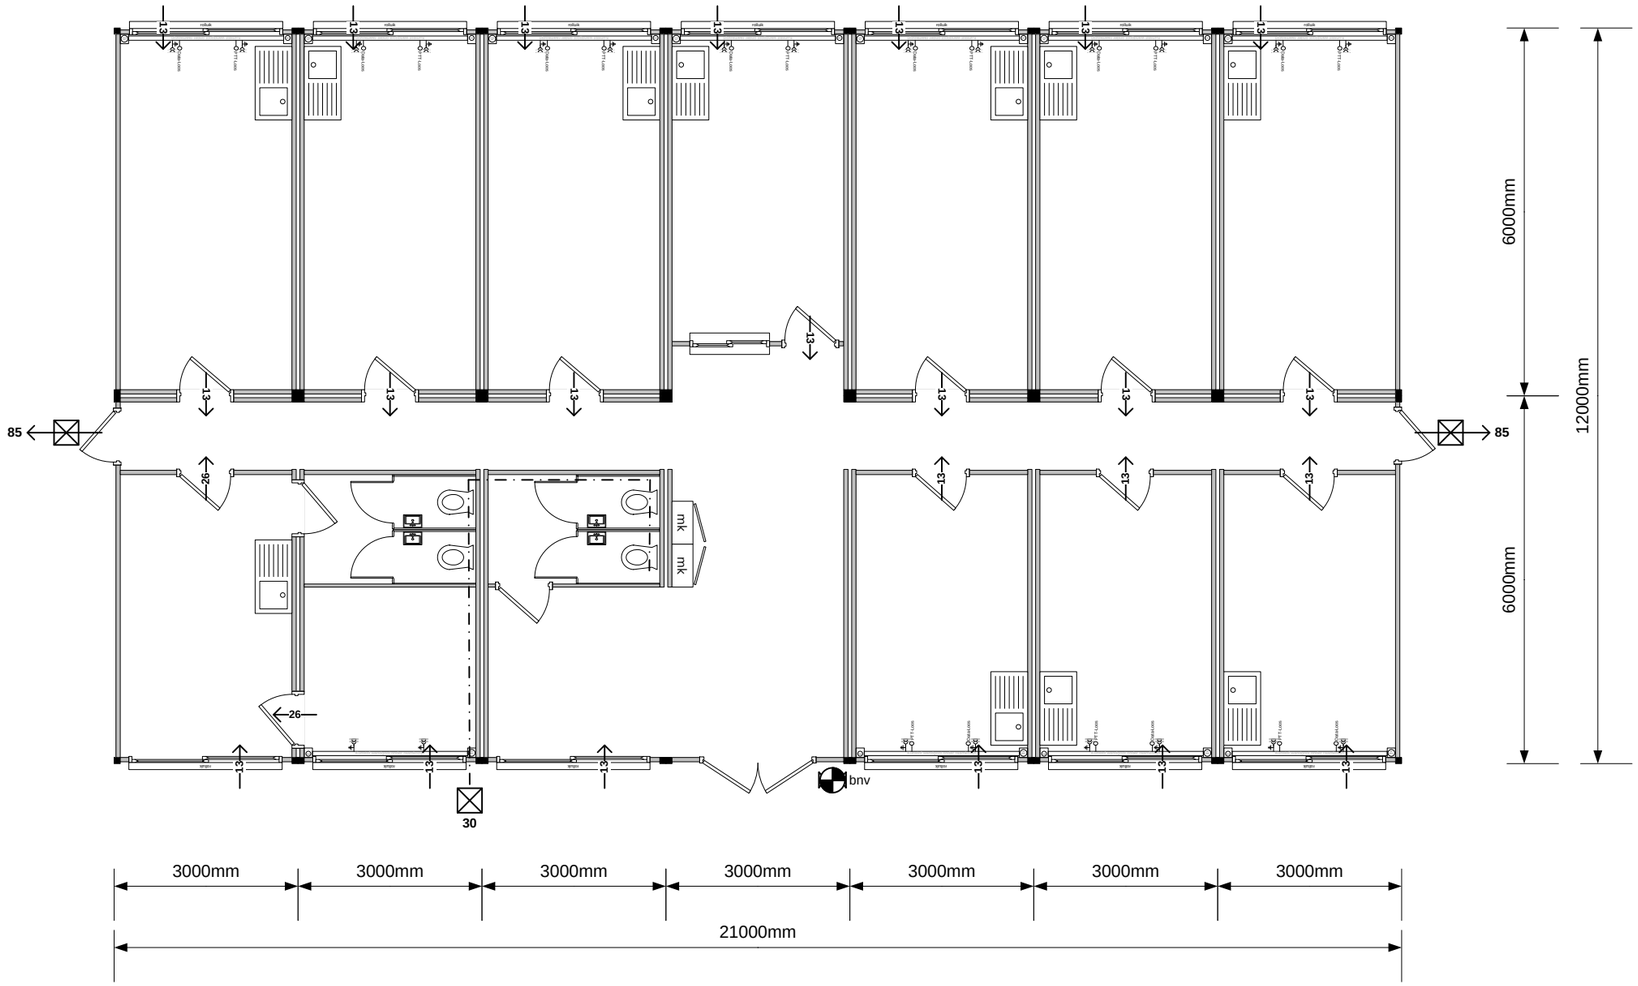


## PLATTEGROND

### RENVOOI ALGEMEEN

| | |
|---|---|
| → | Ventilatiestromen in dm³/s |
| ⊠ | Mechanische ventilatie in dm³/s |

Klantnaam:

Huisartsenpraktijk
Emmer-Compascuum

BUSSMAN
IJzerwerf 1
6641 TK Beuningen
T 024-6790100
F 024-6790101
E info@bussman.nl

| Rev. | Datum | Wie | Opmerking |
|---|---|---|---|
| | | | |
| | | | |
| | | | |
| | | | |
| | | | |

| | | | |
|---|---|---|---|
| Getekend: | V. Alberts | | |
| Datum: | 10-12-2013 | | |
| Papier: A3 | versie 02 | Project: tijdelijke huisartsenpraktijk Emmer Compascuum (ventilatiestromen) | |
| Schaal: 1:100 | | | Pagina: 1 OF 1 |