


Legenda

	Pingschild		Brug		Aanduiding
	Bestemming: Groen		Ligplaats		Aanduiding
	Natuur		Sluis		Aanduiding
	Verkeer		Sluis + brug		Aanduiding
	Water		Boothelling		Aanduiding
	Leiding - Gas		Aanleg fietspad niet toegestaan		Aanduiding
	Leiding - Hoogspanningsverdeling		Draaischild		Verklaring: Gegevens GRNv d.d. 24-04-2009

schaal: 1:2000
 formaat: A1
 datum: 12-02-2010
 bladz: 1/3
 IMAO nr. 0114-20090023-001
 documentstatus: DEFINITIEF

opdrachtgever:
Gemeente Emmen
onderdeel:
Verbeeding

Vaarverbinding Veenpark-Bladderswijk

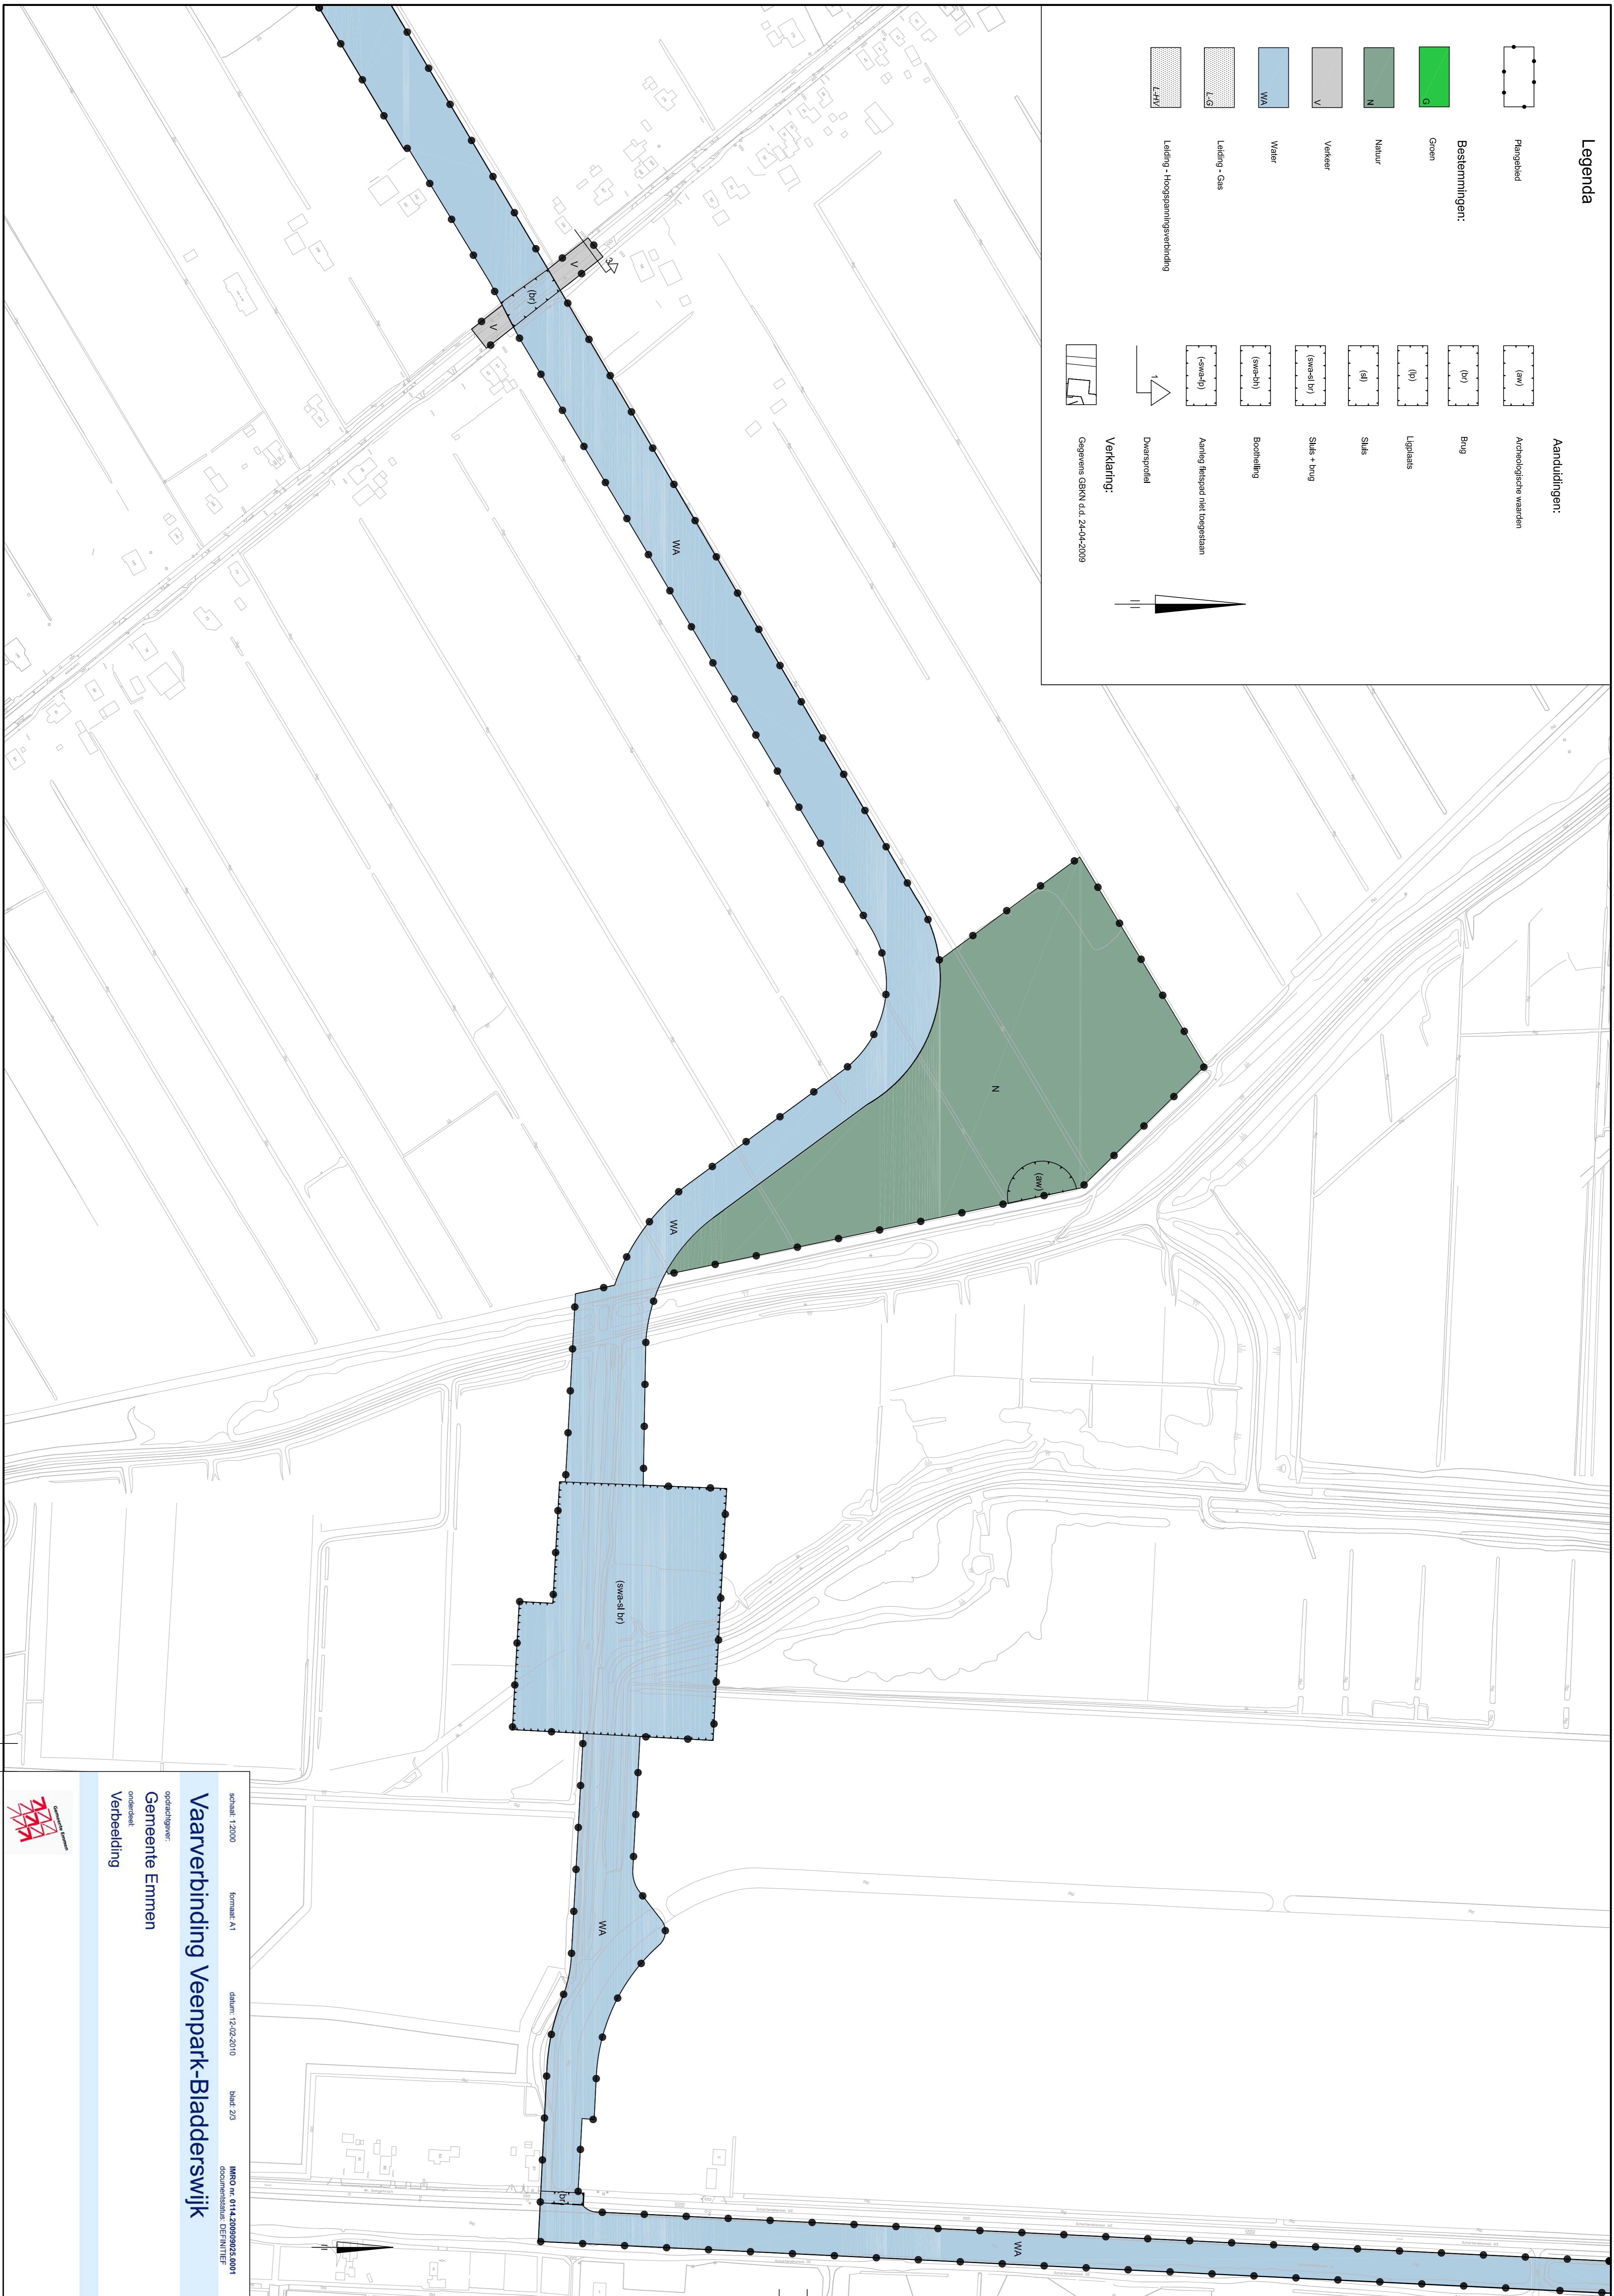

Legenda

Bestemmingen:

- G Groen
- N Natuur
- V Verkeer
- WA Water
- L-G Leiding - Gas
- L-HV Leiding - Hoogspanningsverbinding

Aanduidingen:

- (aw) Archeologische waarden
- (br) Brug
- (lp) Ligplaats
- (sl) Sluis
- (sw-sl br) Sluis + brug
- (sw-sl br) Boortelling
- (sw-sl br) Aanleg fietspad met toegestaan
- 1 Duwspandiel

Verklaring:

Gegevens GBKN d.d. 24-04-2009

schaal: 1:2000
 formaat: A1
 datum: 12-02-2010
 blad: 2/3
 MBO nr. 0114-20090025-001
 documentstatus: DEFINITIEF

Vaarverbinding Veenpark-Bladderswijk
 opdrachtgever:
Gemeente Emmen
 onderdeel:
Verbeiding




Legenda

- Bestemmingen:**
- Groen
 - Natuur
 - Verkeer
 - Water
 - L-G
 - L-HV
- Aanduidingen:**
- (sw) Archeologische waarden
 - (br) Brug
 - (lp) Lijpsteens
 - (sl) Slijs
 - (sw-sl-br) Slijs + brug
 - (sw-sl) Boortelling
 - (sw-sl-br) Aanleg fietspad niet toegestaan
 - Damsprofiel
- Verklaring:**
- Gegevens GBKN d.d. 24-04-2009




schaal: 1:2000 formaat: A1 datum: 12-02-2010 blad: 3/3
 opdrachtgever: **WMO nr. 0114-20090023-001**
Gemeente Emmen documentstatus: DEFINITIEF
 onderdeel: **Vaarverbinding Veenpark-Bladderswijk**
 Verbeelding

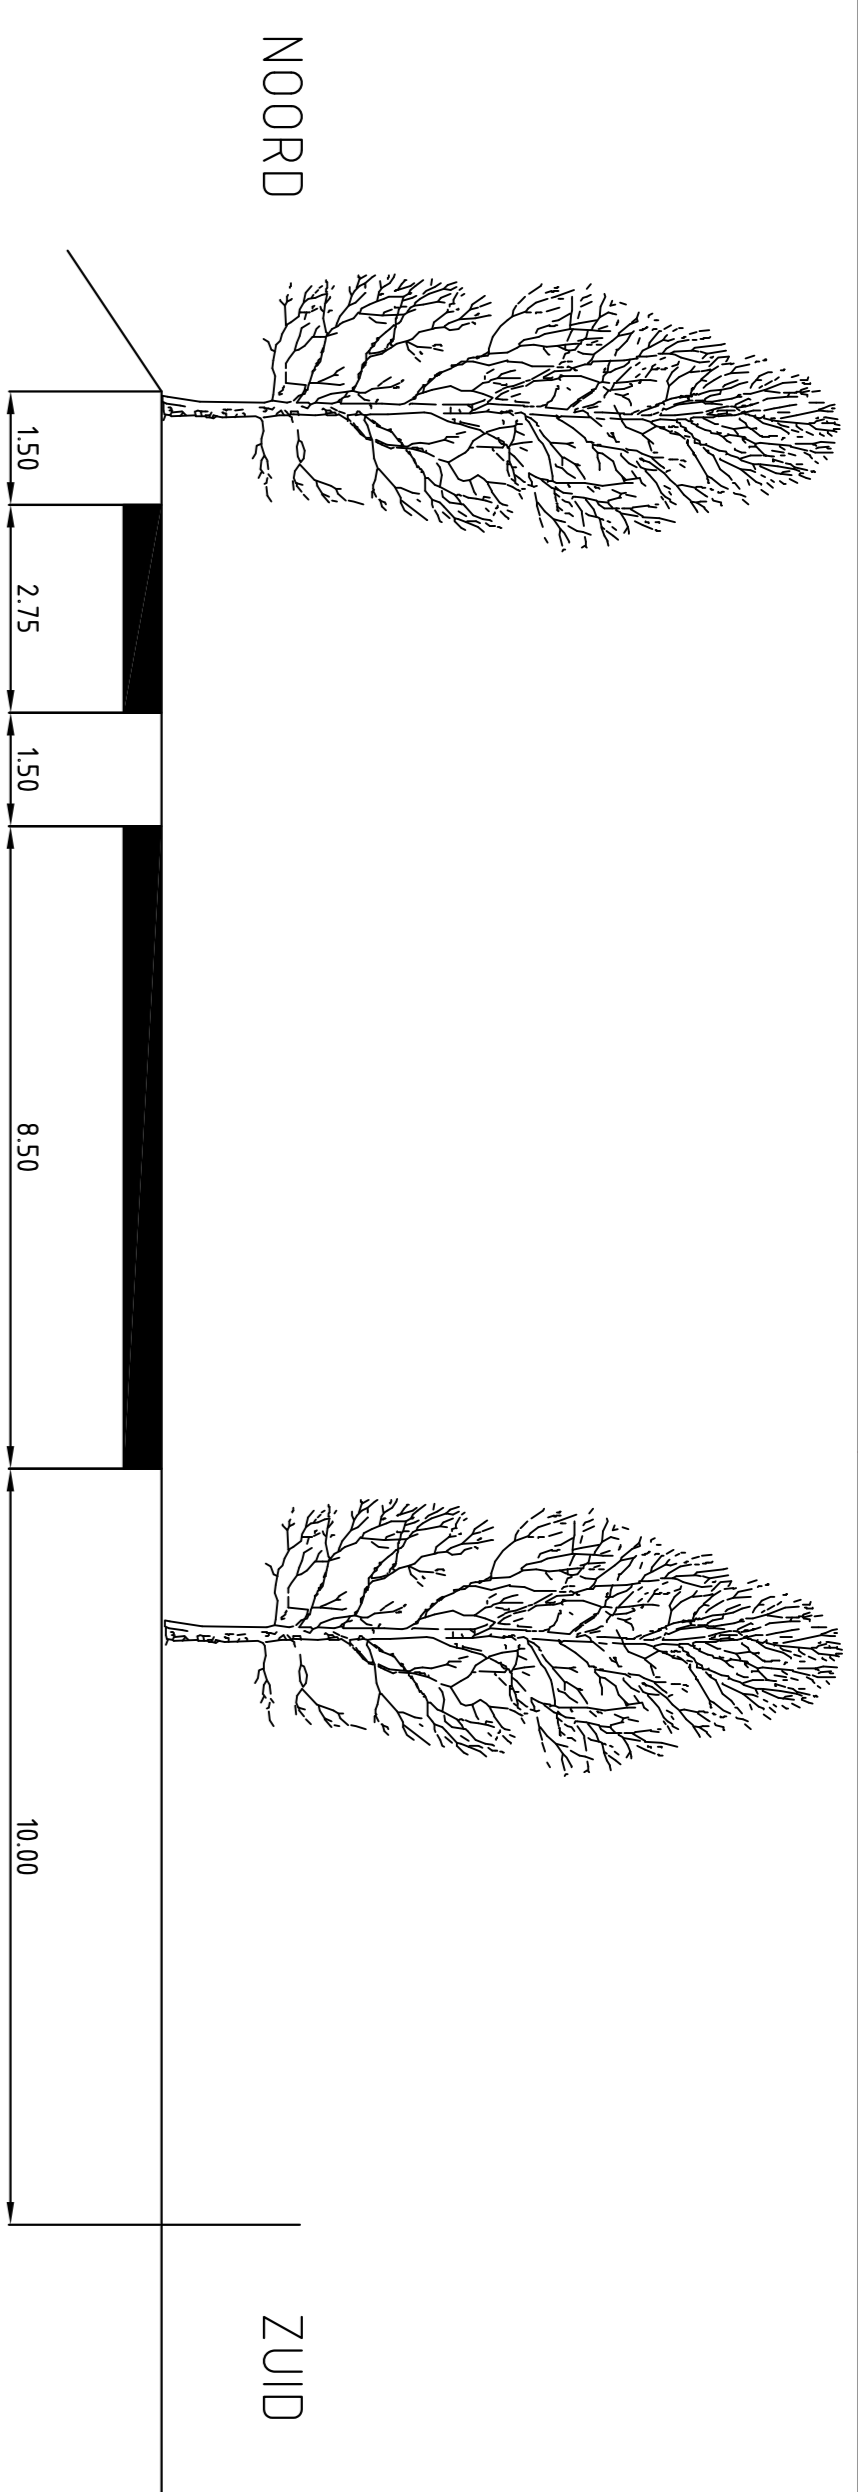



NIEUW DWARSPROFIEL POLLUX
DW. PR. NR. 1

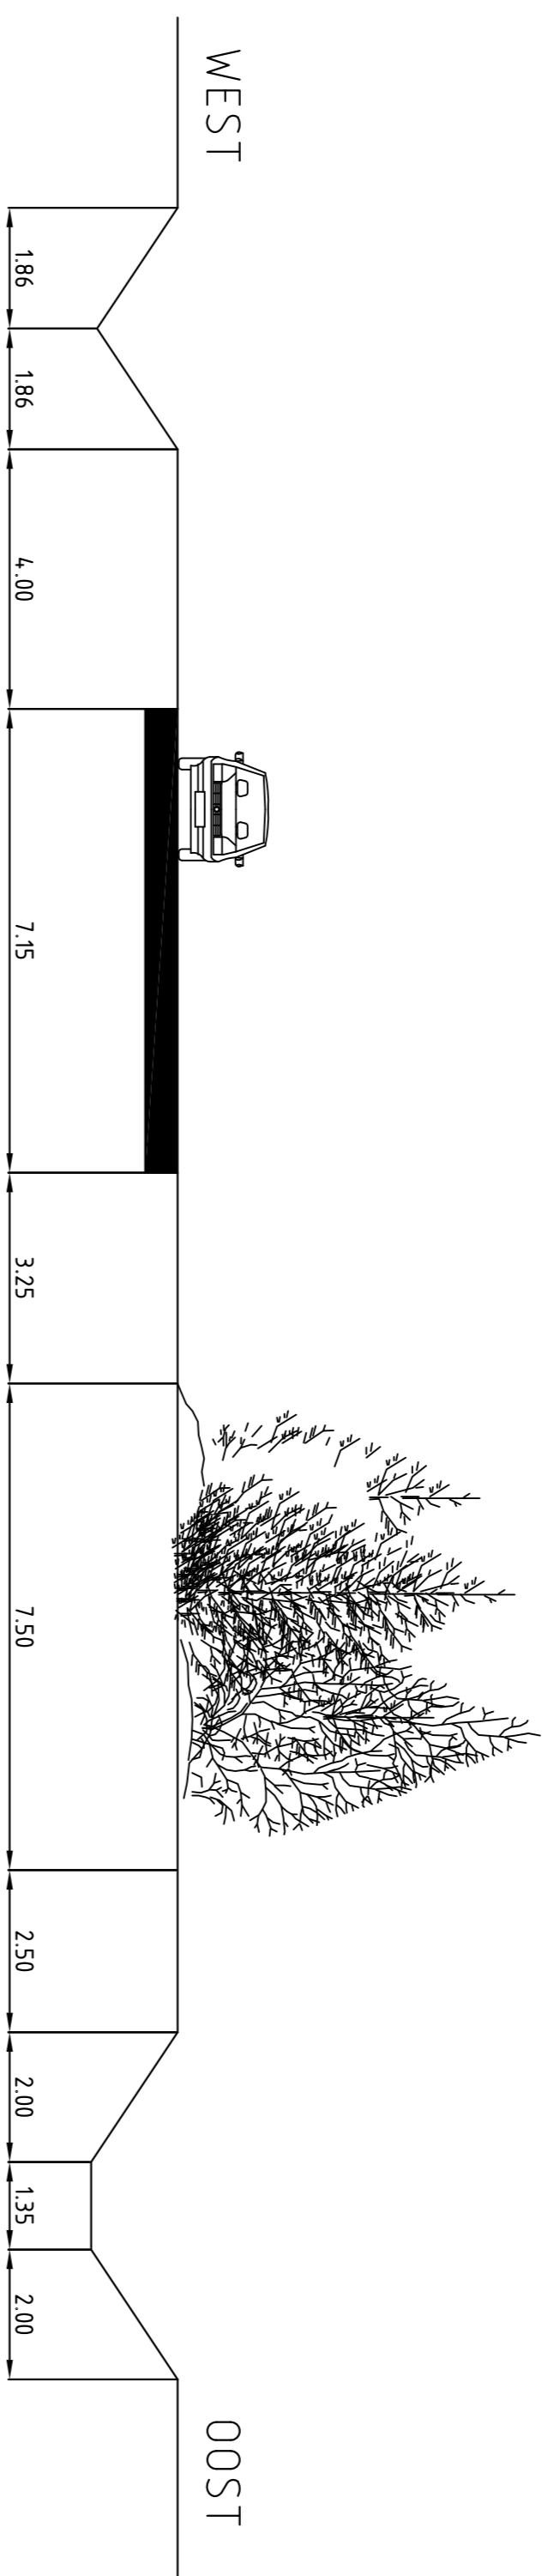

HUIDIG DWARSPROFIEL N862
DW. PR. NR. 2

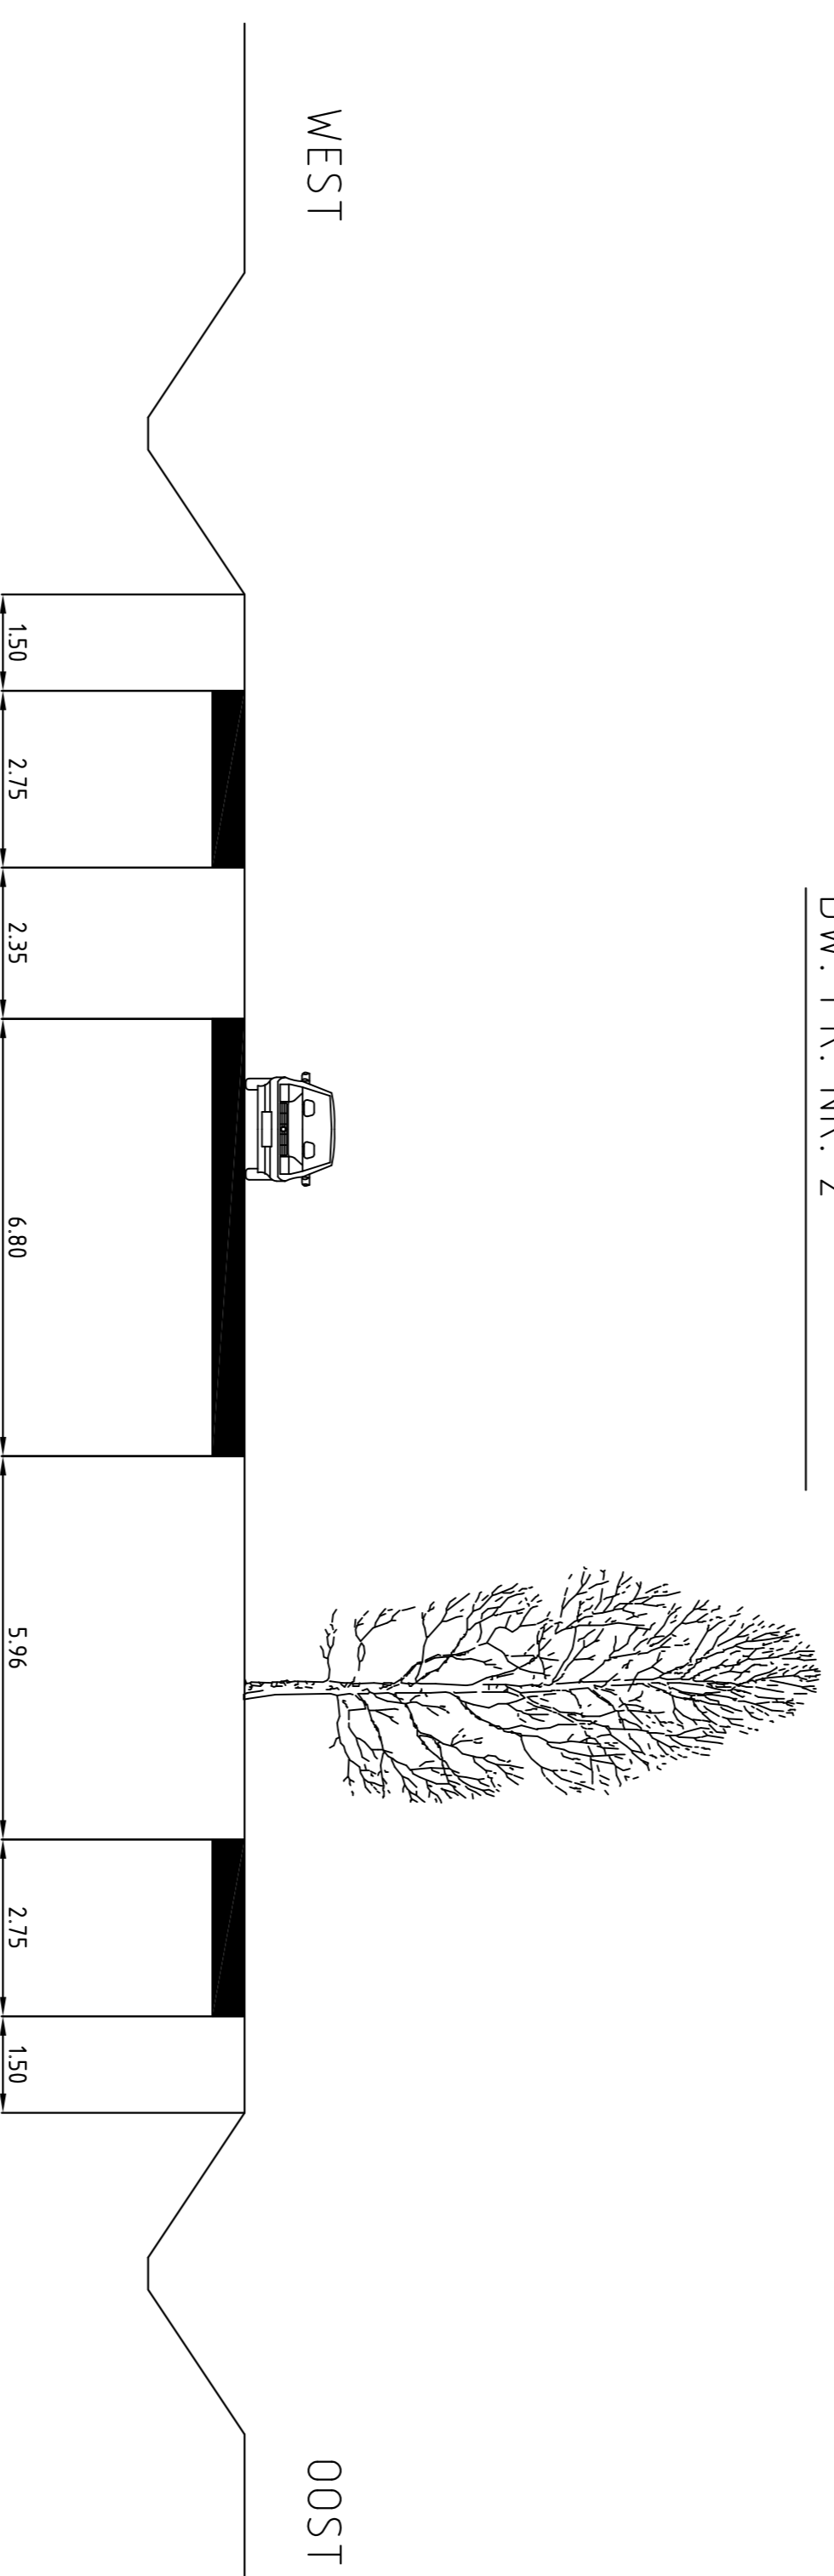

HUIDIG DWARSPROFIEL VASTENOW
DW. PR. NR. 3

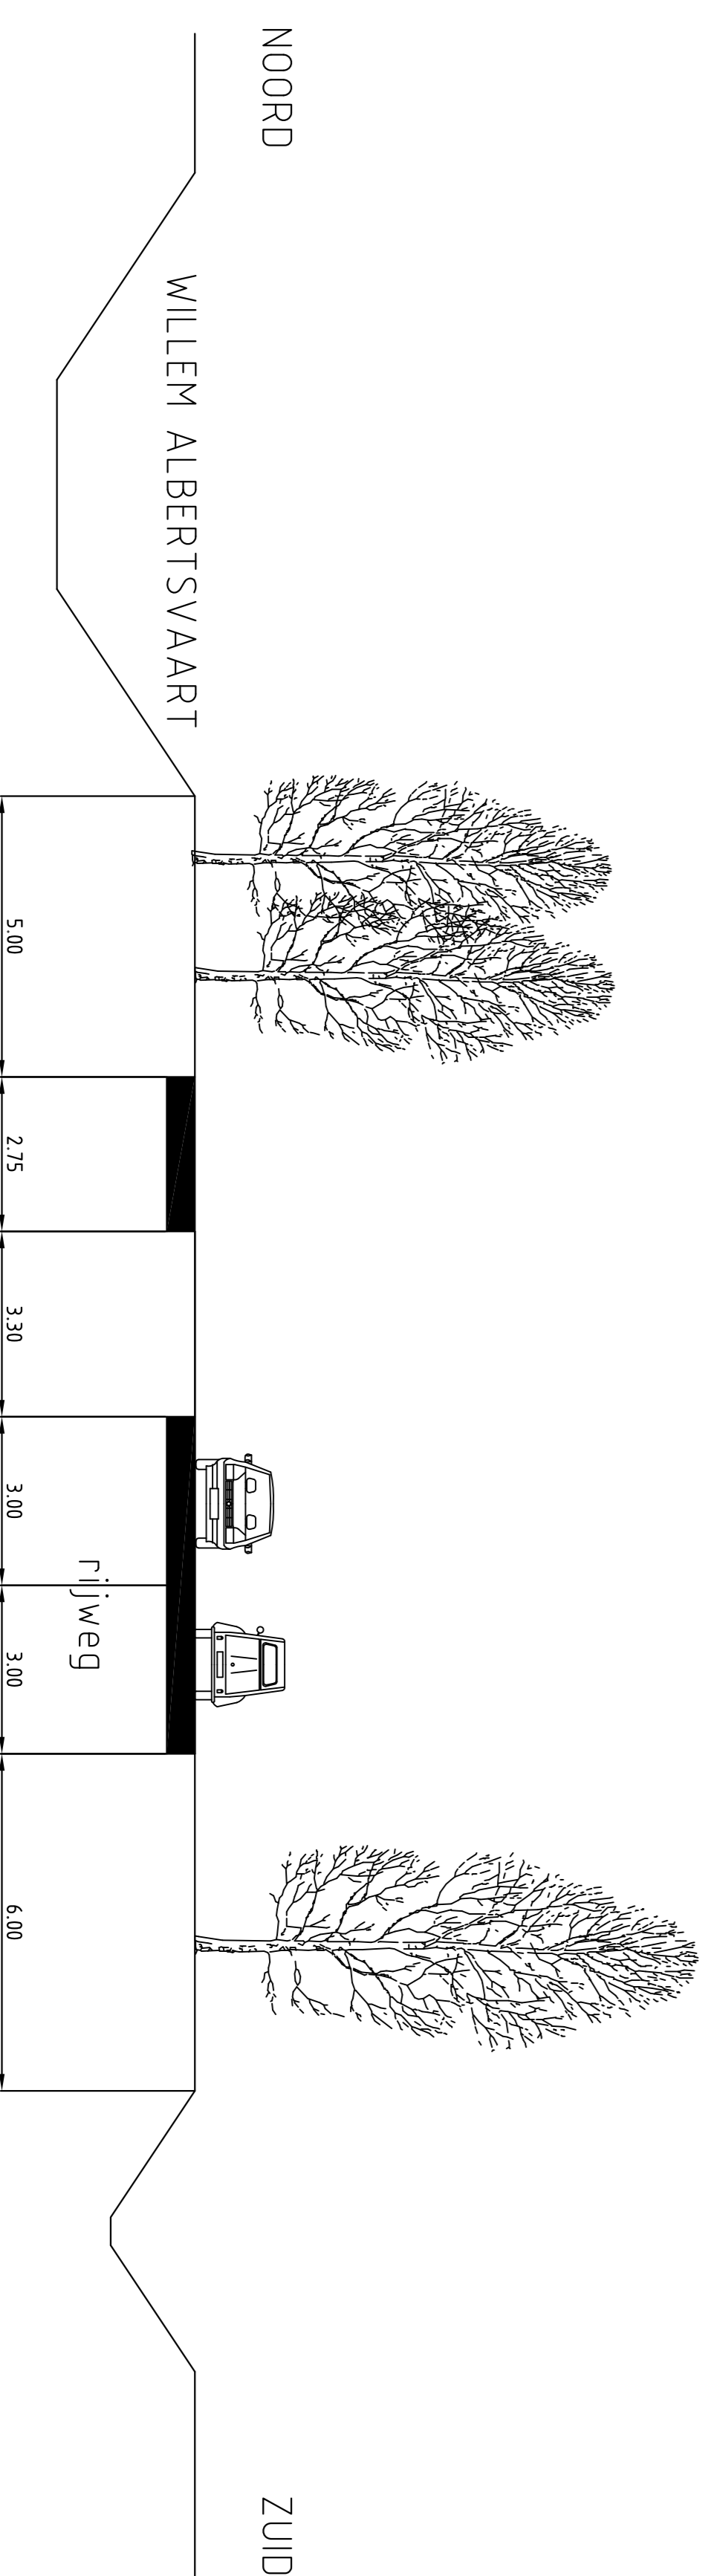

HUIDIG DWARSPROFIEL POSTWEG
DW. PR. NR. 4

schaal 1:100
formaat: A1
datum: 1-12-2009

IPRO nr. 0114_200909025.0001
documentstatus: DEFINITIEF

Project:
Vaarverbinding Veenpark-Bladderswijk
Onderwerpen:
Gemeente Emmen
Onderdeel:
dwarssprofielen

